Общество с ограниченной ответственностью
«РН-БашНИПИнефть»
(ООО «РН-БашНИПИнефть»)

Проект планировки и проект межевания территории

ПРОЕКТ СТРОИТЕЛЬСТВА СКВАЖИН КУСТОВОЙ ПЛОЩАДКИ №11185 АРЛАНСКОГО НЕФТЯНОГО МЕСТОРОЖДЕНИЯ С ОБУСТРОЙСТВОМ И ЛИНЕЙНЫХ КОММУНИКАЦИЙ ДЛЯ КУСТОВОЙ ПЛОЩАДКИ №11185 АРЛАНСКОГО НЕФТЯНОГО МЕСТОРОЖДЕНИЯ

Документация по планировке территории

Проект межевания
(утверждаемая часть документации) – ПМ (У)

60951-П-112.000.000-ПМУ-01

Том 3

2022

Общество с ограниченной ответственностью
«РН-БашНИПИнефть»
(ООО «РН-БашНИПИнефть»)

Проект планировки и проект межевания территории

ПРОЕКТ СТРОИТЕЛЬСТВА СКВАЖИН КУСТОВОЙ ПЛОЩАДКИ №11185 АРЛАНСКОГО НЕФТЯНОГО МЕСТОРОЖДЕНИЯ С ОБУСТРОЙСТВОМ И ЛИНЕЙНЫХ КОММУНИКАЦИЙ ДЛЯ КУСТОВОЙ ПЛОЩАДКИ №11185 АРЛАНСКОГО НЕФТЯНОГО МЕСТОРОЖДЕНИЯ

Документация по планировке территории

Проект межевания
(утверждаемая часть документации) – ПМ (У)

60951-П-112.000.000-ПМУ-01

Том 3

Начальник отдела А.Р. Гареев

2022

Взам. инв. №	
Подп. и дата	
Инв. № подл.	

Содержание тома

Обозначение	Наименование	Примечание
60951-П-112.000.000-ПМУ-01-С-001	Содержание тома 3	2
60951-П-112.000.000-ОРП-01-СП-001	Состав проекта	3
60951-П-112.000.000-ПМУ-01-ТЧ-001	Текстовая часть	4
60951-П-112.000.000-ПМУ-01-Ч-001	Чертеж межевания территории. (1:2000)	25

Взам. инв. №

Подп. и дата

Инв. № подл.

Изм.	Кол.уч.	Лист	№док.	Подп.	Дата	60951-П-112.000.000-ПМУ-01-С-001		
Разраб.		Исрафилов			21.02.22	Содержание тома 3	Стадия	Лист	Листов
							П		1
Н.контр.		Березина			21.02.22		ООО «РН-БашНИПИнефть»		
Нач.отд.		Гареев			21.02.22				

Состав проекта

Номер тома	Обозначение	Наименование	Примечание
		Проект планировки	
1	60951-П-112.000.000-ППУ-01	Раздел 1 «Проект планировки территории. Графическая часть» Раздел 2 «Положение о размещении линейных объектов»	
2	60951-П-112.000.000-ППС-01	Раздел 3 «Материалы по обоснованию проекта планировки территории. Графическая часть» Раздел 4 «Материалы по обоснованию проекта планировки территории. Пояснительная записка»	
		Проект межевания	
3	60951-П-112.000.000-ПМУ-01	Раздел 1 «Проект межевания территории. Графическая часть» Раздел 2 «Проект межевания территории. Текстовая часть»	
4	60951-П-112.000.000-ПМС-01	Раздел 3 «Материалы по обоснованию проекта межевания территории. Графическая часть» Раздел 4 «Материалы по обоснованию проекта межевания территории. Пояснительная записка»	

Взам. инв. №

Подп. и дата

Инв. № подл.

Изм.	Кол.уч.	Лист	№док.	Подп.	Дата	60951-П-112.000.000-ОРП-01-СП-001		
Разраб.		Исрафилов			21.02.22	Состав проекта	Стадия	Лист	Листов
							П		1
Н.контр.		Берзина			21.02.22		ООО «РН-БашНИПИнефть»		
Нач.отд.		Гареев			21.02.22				

Содержание

Общая часть 2
1 Основание для разработки проекта 2
2 Исходные данные для проектирования 2
3 Перечень и сведения об образуемых земельных участках 3
4 Перечень и сведения об образуемых земельных участках, отнесенных к территориям общего пользования 8
5 Краткое обоснование заявленных целей, местоположение, использование участка лесного фонда 8
6 Сведения об обременениях проектируемого лесного участка 9
7 Сведения об ограничениях использования лесов 9
8 Сведения о наличии зданий, сооружений, объектов, связанных с созданием лесной инфраструктуры и объектов, не связанных с созданием лесной инфраструктуры на проектируемом лесном участке 10
9 Сведения о наличии на проектируемом лесном участке особо защитных участков лесов, особо охраняемых природных территорий, зон с особыми условиями использования территорий 11
10 Проектирование вида использования лесов лесного участка 11
11 Перечень нормативно-технической документации 11
12 Перечень используемых сокращений 12
Приложение А Количественные и качественные характеристики лесных участков 13
Приложение Б Выписки из государственного лесного реестра 16
Состав авторского коллектива 19
Таблица регистрации изменений 20
Лист согласования проекта планировки и проекта межевания территории 21

Взам. инв. №

Подп. и дата

Инв. № подл.

Изм.	Кол.уч.	Лист	№док.	Подп.	Дата	60951-П-112.000.000-ПМУ-01-ТЧ-001		
Разраб.		Исрафилов			21.02.22	Текстовая часть	Стадия	Лист	Листов
							П	1	21
Н.контр.		Берзина			21.02.22		ООО «РН-БашНИПИнефть»		
Нач.отд.		Гареев			21.02.22				

Общая часть

Материалы по обоснованию проекта планировки (согласовываемая часть документации) территории: «Проект строительства скважин кустовой площадки №11185 Арланского нефтяного месторождения с обустройством и линейных коммуникаций для кустовой площадки №11185 Арланского нефтяного месторождения» разработаны ООО «РН-БашНИПИнефть» по заказу ПАО АНК «Башнефть» с целью обеспечения устойчивого развития территории, выделения элементов планировочной структуры, установления границ земельных участков, на которых расположены объекты капитального строительства и границ земельных участков, предназначенных для строительства и размещения линейных объектов.

Материалы по обоснованию проекта планировки территории (ППС), том 2, содержат материалы для обоснования проекта межевания территории, в том числе: границы существующих земельных участков, зоны с особыми условиями использования территории, существующие объекты капитального строительства, границы особо охраняемых природных территорий, границы территорий объектов культурного наследия.

Документации по планировке территории разработана с учетом следующих документов территориального планирования и градостроительного зонирования:

- Схема территориального планирования муниципального района Краснокамский район Республики Башкортостан;

Генеральный план сельского поселения Новонагаевский сельсовет муниципального района Краснокамский район Республики Башкортостан;

- Правила землепользования и застройки сельского поселения Новонагаевский сельсовет муниципального района Краснокамский район РБ.

1 Основание для разработки проекта

Основанием для разработки документации по планировке территории является:

- Постановление Администрации МР Краснокамский район Республики Башкортостан (Приложение А);
- Задание на разработку документации по планировке территории (Приложение А).

2 Исходные данные для проектирования

– Инженерно-геодезические изыскания, выполненные ООО «РН-БашНИПИнефть» в июне 2021 г.;

– Инженерно-геологические изыскания, выполненные ООО «РН-БашНИПИнефть» в июле 2021 г.;

– Инженерно-гидрометеорологические изыскания, выполненные ООО «РН-БашНИПИнефть» в феврале 2021 г.;

- Инженерно-экологические изыскания, выполненные ООО «РН-БашНИПИнефть» в марте 2021 г.;
- Свидетельство о членстве в СРО СПО «Роснефть» (приложение Б);
- Свидетельство о допуске к определенному виду или видам работ, которые оказывают влияние на безопасность объектов капитального строительства № П-124-102 (приложение Б);
- Технические требования и условия для разработки проектной документации (приложение В);
- Исходно-разрешительная документация (Письма о наличии (отсутствии) ООПТ, объектов культурного наследия, скотомогильников, полигонов ТБО, полезных ископаемых) (приложение Г);

Примечание: Приложения см. в 60951-П-112.000.000-ППС-01-ТЧ-001.

3 Перечень и сведения об образуемых земельных участках

Характеристика образуемых земельных участков представлена в таблице 1.

Таблица 1 – Ведомость земельных участков

Условный номер земельного участка	Назначение	Площадь участка, га			Вид разрешенного использования сущ./проект	Категория земель сущ./проект.
		всего	на период эксплуа-тации	на период стр-ва		
1	2	3	4	5	6	7
1. Аренда, Сельскохозяйственный производственный кооператив "Нур", в границах СП Новонагаевский сельсовет МР Краснокамский район РБ						
02:33:000000:80:ЗУ1	Площадка куста скважин №11185	0,7848	0,7848	0	Для сельскохо-зяйственного производства/ Недрополь-зование	Земли сельско-хозяйственного назначения/ Земли промыш-ленности*
02:33:000000:80:ЗУ2	Узел запорной арматуры	0,0129	0,0129	0	Для сельскохо-зяйственного производства/ Недрополь-зование	Земли сельско-хозяйственного назначения/ Земли промыш-ленности*
02:33:000000:80:ЗУ3	Трасса подъездной автодороги Сущ. а/д – куст скв. №11185	1,1504	1,1504	0	Для сельскохо-зяйственного производства/ Недрополь-зование	Земли сельско-хозяйственного назначения/ Земли промыш-ленности*
02:33:000000:80:ЗУ4	Трасса подъездной автодороги Сущ. а/д – куст скв. №11185	0,5903	0	0,5903	Для сельскохо-зяйственного производства/ Не устанавливается	Земли сельско-хозяйственного назначения/ Не устанавли-вается
02:33:000000:80:ЗУ5	Трасса ВЛ 6кВ Оп.6 отп. на КТП-252 Ф-7 ПС "Можары" - К-11185, опоры ВЛ	0,1793	0,0057	0,1736	Для сельскохо-зяйственного производства/ Не устанавливается	Земли сельско-хозяйственного назначения/ Не устанавли-вается/ Земли промыш-ленности* - для опор ВЛ
02:33:000000:80:ЗУ6	Вынос сущ. КТП 38А	0,0004	0,0004	0	Для сельскохо-зяйственного производства/ Не устанавливается	Земли сельско-хозяйственного назначения/ Земли промыш-ленности*
02:33:000000:80:ЗУ7	Трасса ВЛ 6кВ, опоры ВЛ	0,0559	0,003	0,0529	Для сельскохо-зяйственного производства/ Не устанавливается	Земли сельско-хозяйственного назначения/ Не устанавли-вается/ Земли промыш-ленности* - для опор ВЛ
02:33:000000:80:ЗУ8	Нефтегазо-сборный трубопровод от площадки куста скважин №11185 до точки врезки	1,346	0	1,346	Для сельскохо-зяйственного производства/ Не устанавливается	Земли сельско-хозяйственного назначения/ Не устанавли-вается

Условный номер земельного участка	Назначение	Площадь участка, га			Вид разрешенного использования сущ./проект	Категория земель сущ./проект.
		всего	на период эксплуа-тации	на период стр-ва		
1	2	3	4	5	6	7
02:33:000000:80:ЗУ9	Трасса дренажного кабеля от сущ. СКЗ	0,0592	0	0,0592	Для сельскохо-зяйственного производства/ Не устанавливается	Земли сельско-хозяйственного назначения/ Не устанавли-вается
02:33:000000:80:ЗУ10	Чересполосный участок	0,0966	0	0,0966	Для сельскохо-зяйственного производства/ Не устанавливается	Земли сельско-хозяйственного назначения/ Не устанавли-вается
Итого по аренде, СПК "Нур", в границах СП Новонагаевский сельсовет МР Краснокамский район РБ:		**4,2758**	**1,9572**	**2,3186**		
2. Гослесфонд, Янаульское лесничество, Прибельское участковое лесничество кв. 40						
02:33:000000:97:ЗУ1	Площадка куста скважин №11185	0,6709	0,6709	0	Для лесоразведения/ Строительство, реконструкция, эксплуатация линейных объектов	Земли лесного фонда
02:33:000000:97:ЗУ2	Трасса подъездной автодороги Сущ. а/д – куст скв. №11185	0,0546	0,0546	0	Для лесоразведения/ Строительство, реконструкция, эксплуатация линейных объектов	Земли лесного фонда
02:33:000000:97:ЗУ3	Трасса подъездной автодороги Сущ. а/д – куст скв. №11185	0,028	0	0,028	Для лесоразведения/ Строительство, реконструкция, эксплуатация линейных объектов	Земли лесного фонда
02:33:000000:97:ЗУ4	Трасса ВЛ 6кВ Оп.6 отп. на КТП-252 Ф-7 ПС "Можары" - К-11185, опоры ВЛ	0,1196	0,0059	0,1137	Для лесоразведения/ Строительство, реконструкция, эксплуатация линейных объектов	Земли лесного фонда
02:33:000000:97:ЗУ5	Трасса ЛАЗ	0,1219	0	0,1219	Для лесоразведения/ Строительство, реконструкция, эксплуатация линейных объектов	Земли лесного фонда

Условный номер земельного участка	Назначение	Площадь участка, га			Вид разрешенного использования сущ./проект	Категория земель сущ./проект.
		всего	на период эксплуа-тации	на период стр-ва		
1	2	3	4	5	6	7
02:33:000000:97:ЗУ6	Чересполосный участок	0,0615	0	0,0615	Для лесоразведения/ Строительство, реконструкция, эксплуатация линейных объектов	Земли лесного фонда
Итого по гослесфонду, наульское лесничество, Прибельское участковое лесничество кв. 40		**1,0565**	**0,7314**	**0,3251**		
3. Из земельных участков ранее предоставленных ПАО АНК «Башнефть»						
из 02:33:000000:260	Узел запорной арматуры	0,0093	0,0093	0	Для размещения объектов ОАО АНК "Башнефть"/ не устанавливается	Земли промышленности*/ Не устанавливается
из 02:33:000000:260	Нефтегазосборный трубопровод от площадки куста скважин №11185 до точки врезки	0,066	0	0,066	Для размещения объектов ОАО АНК "Башнефть"/ не устанавливается	Земли промышленности*/ Не устанавливается
из 02:33:000000:261	Трасса ВЛ 6кВ Оп.6 отп. на КТП-252 Ф-7 ПС "Можары" - К-11185	0,0004	0	0,0004	Для размещения объектов ОАО АНК "Башнефть"/ не устанавливается	Земли промышленности*/ Не устанавливается
из 02:33:000000:261	Вынос сущ. КТП 38А	0,0004	0	0,0004	Для размещения объектов ОАО АНК "Башнефть"/ не устанавливается	Земли промышленности*/ Не устанавливается
из 02:33:000000:261	Трасса дренажного кабеля от сущ. СКЗ	0,007	0	0,007	Для размещения объектов ОАО АНК "Башнефть"/ не устанавливается	Земли промышленности*/ Не устанавливается
Итого из земельных участков ранее предоставленных ПАО АНК «Башнефть»:		**0,0831**	**0,0093**	**0,0738**		
Всего по проекту:		**5,4154**	**2,6979**	**2,7175**		

*- Земли промышленности, энергетики, транспорта, связи, радиовещания, телевидения, информатики, земли для обеспечения космической деятельности, земли обороны, безопасности и земли иного специального назначения

Взам. инв. №

Подп. и дата

Инв. № подл.

Площади формируемых земельных участков могут быть уточнены при проведении кадастровых работ, в соответствии с Федеральным законом № 221-ФЗ от 24.07.2007 «Особенности уточнения местоположения границ земельных участков при выполнении комплексных кадастровых работ».

В соответствии с п.2 ст.78 Земельного кодекса РФ, использование земель сельскохозяйственного назначения или земельных участков в составе таких земель, предоставляемых на период осуществления строительства дорог, линий электропередачи, линий связи (в том числе линейно-кабельных сооружений), нефтепроводов, газопроводов и иных трубопроводов, осуществляется при наличии утвержденного проекта рекультивации таких земель для нужд сельского хозяйства без перевода земель сельскохозяйственного назначения в земли иных категорий.

Для обеспечения противопожарной безопасности, произрастающие лесные насаждений, кустарники, лесная поросль, мелколесье и отдельно стоящие деревья на испрашиваемых земельных участках объектов проектирования подлежат сносу. Полученный древесный материал (хлысты древесные) передаются по акту приема-передачи арендодателю/собственнику.

Координаты поворотных точек образуемых земельных участков указаны в таблице 2.

Таблица 2 - Координаты поворотных точек земельных участков

№ на плане	X	У	№ на плане	X	У	№ на плане	X	У
1	790800.46	1249439.58	29	790524.07	1249598.01	57	790288.35	1249881.23
2	790725.03	1249500.05	30	790508.22	1249603.93	58	790289.81	1249874.13
3	790700.94	1249455.46	31	790490.76	1249607.97	59	790295.28	1249859.19
4	790695.64	1249452.87	32	790469.54	1249610.50	60	790316.05	1249812.28
5	790683.75	1249458.30	33	790452.04	1249615.12	61	790332.44	1249776.11
6	790675.55	1249442.75	34	790435.18	1249623.42	62	790347.56	1249740.84
7	790710.74	1249423.70	35	790423.58	1249631.56	63	790364.89	1249706.52
8	790717.95	1249437.02	36	790412.23	1249642.19	64	790371.50	1249691.46
9	790786.63	1249399.80	37	790400.29	1249657.88	65	790376.48	1249676.14
10	790791.41	1249408.62	38	790392.73	1249672.34	66	790378.66	1249664.15
11	790832.03	1249386.63	39	790385.38	1249687.40	67	790379.81	1249653.71
12	790838.69	1249398.92	40	790376.66	1249709.47	68	790378.71	1249607.63
13	790873.44	1249463.13	41	790347.48	1249775.73	69	790376.63	1249596.51
14	790743.12	1249533.54	42	790334.28	1249804.02	70	790373.94	1249582.08
15	790655.27	1249473.49	43	790328.38	1249818.44	71	790383.16	1249579.34
16	790627.92	1249487.86	44	790320.15	1249838.47	72	790387.69	1249604.25
17	790617.90	1249495.10	45	790314.59	1249851.74	73	790389.25	1249617.89
18	790608.71	1249503.37	46	790310.54	1249863.82	74	790392.45	1249623.77
19	790596.24	1249517.47	47	790307.00	1249874.64	75	790402.10	1249627.12
20	790585.14	1249534.31	48	790300.65	1249893.98	76	790408.56	1249624.36
21	790575.81	1249550.29	49	790295.23	1249912.67	77	790426.92	1249609.30
22	790570.19	1249559.35	50	790292.08	1249926.49	78	790446.54	1249599.85
23	790565.05	1249566.19	51	790290.42	1249937.41	79	790475.83	1249592.42
24	790568.00	1249568.76	52	790294.42	1249946.60	80	790487.28	1249590.91
25	790561.44	1249576.30	53	790266.44	1249922.78	81	790499.34	1249588.01
26	790558.42	1249573.67	54	790273.50	1249923.39	82	790515.00	1249582.02
27	790551.63	1249580.13	55	790276.89	1249923.06	83	790525.04	1249576.63
28	790538.03	1249590.37	56	790281.27	1249919.08	84	790537.81	1249567.19

Продолжение таблицы 2

№ на плане	X	У
85	790544.00	1249561.12
86	790541.09	1249558.58
87	790547.66	1249551.04
88	790550.53	1249553.54
89	790561.79	1249537.34
90	790569.48	1249524.66
91	790576.37	1249514.54
92	790582.27	1249506.98
93	790588.62	1249499.83
94	790594.73	1249493.66
95	790601.17	1249487.85
96	790611.54	1249479.68
97	790616.55	1249476.22
98	790618.49	1249472.82
99	790619.35	1249467.52
100	790618.28	1249462.25
101	790609.61	1249446.58
102	790628.20	1249436.57
103	790638.24	1249455.02
104	790631.23	1249458.44
105	790634.53	1249464.28
106	790643.26	1249463.02
107	790646.46	1249461.01
108	791043.09	1249787.54
109	791052.40	1249799.70
110	791047.17	1249803.69
111	791039.95	1249789.94
112	791035.13	1249793.62
113	791042.35	1249807.37
114	791041.82	1249807.77
115	791038.46	1249803.40
116	791036.20	1249804.32
117	791031.92	1249798.79
118	791033.40	1249796.86
119	791032.53	1249795.61
120	791074.21	1249750.34
121	791075.15	1249752.10
122	791073.30	1249753.09
123	791072.36	1249751.32
124	790685.01	1249460.67
125	790656.98	1249475.92
126	790642.58	1249455.51
127	790673.48	1249439.03

№ на плане	X	У
128	790628.89	1249436.09
129	790630.10	1249492.24
130	790613.20	1249505.98
131	790599.39	1249521.60
132	790589.05	1249537.56
133	790576.19	1249559.37
134	790569.37	1249569.60
135	790562.33	1249577.51
136	790544.72	1249592.83
137	790522.22	1249605.14
138	790497.37	1249612.56
139	790472.46	1249615.48
140	790454.52	1249619.79
141	790437.61	1249627.80
142	790420.88	1249640.53
143	790407.82	1249655.50
144	790399.31	1249670.40
145	790386.22	1249697.82
146	790340.70	1249801.86
147	790322.62	1249842.54
148	790313.02	1249873.04
149	790296.86	1249928.24
150	790275.46	1249921.97
151	790278.02	1249919.25
152	790286.04	1249873.60
153	790321.23	1249790.23
154	790348.33	1249727.18
155	790358.02	1249702.88
156	790364.50	1249689.29
157	790370.44	1249673.96
158	790371.88	1249668.09
159	790394.15	1249616.91
160	790395.92	1249620.17
161	790399.23	1249621.97
162	790404.29	1249621.22
163	790411.39	1249615.08
164	790427.66	1249603.71
165	790449.70	1249594.21
166	790468.04	1249590.02
167	790492.60	1249586.05
168	790513.78	1249577.90
169	790528.45	1249568.50
170	790540.05	1249558.02

№ на плане	X	У
171	790546.75	1249550.14
172	790568.63	1249515.84
173	790583.63	1249496.78
174	790604.08	1249478.10
175	790613.71	1249472.08
176	790617.10	1249468.29
177	790783.45	1249511.75
178	790798.53	1249539.66
179	790990.91	1249742.68
180	791008.63	1249743.16
181	791050.28	1249822.47
182	791045.00	1249821.26
183	791041.57	1249819.64
184	791022.64	1249794.96
185	791009.77	1249771.20
186	790978.56	1249770.36
187	790782.49	1249563.45
188	790750.71	1249580.79
189	790718.46	1249521.44
190	790732.49	1249513.86
191	791048.28	1249828.39
192	791048.88	1249828.58
193	791056.14	1249833.36
194	791059.88	1249840.31
195	791058.46	1249841.67
196	791015.48	1249743.34
197	791026.68	1249743.64
198	791046.21	1249779.68
199	791079.00	1249822.44
200	791068.94	1249831.85
201	791055.28	1249819.15
202	791061.16	1249799.18
203	791084.92	1249777.37
204	791068.19	1249750.46
205	791074.98	1249746.24
206	791095.22	1249778.77
207	791066.05	1249805.56
208	791091.87	1249778.16
209	791090.46	1249779.57
210	791089.04	1249778.16
211	791090.46	1249776.74
212	790752.90	1249418.08
213	790748.69	1249410.30

Окончание таблицы 2

№ на плане	X	У	№ на плане	X	У	№ на плане	X	У
214	790840.96	1249360.35	226	790988.42	1249558.13	238	790649.86	1249269.27
215	790853.38	1249383.28	227	790987.00	1249559.55	239	790755.14	1249306.14
216	790847.61	1249389.42	228	790985.58	1249558.13	240	790844.39	1249478.82
217	790837.73	1249371.19	229	790987.00	1249556.72	241	790847.91	1249476.92
218	790799.98	1249391.62	230	790796.27	1249384.54	242	790888.22	1249550.58
219	790805.03	1249401.25	231	790792.75	1249386.44	243	790877.75	1249562.61
220	790893.60	1249457.51	232	790752.33	1249309.40	244	790904.94	1249595.45
221	790924.80	1249488.68	233	790648.54	1249273.05	245	790907.44	1249593.35
222	790992.91	1249556.69	234	790647.27	1249273.66	246	790916.63	1249602.74
223	790987.25	1249562.35	235	790581.22	1249250.53	247	790913.69	1249605.46
224	790922.53	1249497.72	236	790583.21	1249244.87	248	790872.14	1249563.01
225	790887.12	1249462.34	237	790649.25	1249268.00	249	790881.72	1249547.04

Таблица 3 – Сводные сведения о территории проекта межевания

Наименование показателей	Ед.изм.	Количество
Площадь разработки проекта межевания территории всего, в т. ч.:	**га**	**5,4154**
Аренда, Сельскохозяйственный производственный кооператив "Нур", в границах СП Новонагаевский сельсовет МР Краснокамский район РБ	га	4,2758
Гослесфонд, Янаульское лесничество, Прибельское участковое лесничество кв. 40	га	1,0565
Из земельных участков ранее предоставленных ПАО АНК "Башнефть"	га	0,0831

4 Перечень и сведения об образуемых земельных участках, отнесенных к территориям общего пользования

Образование земельных участков, отнесенных к территориям общего пользования или имуществу общего пользования, в том числе в отношении которых предполагаются резервирование или изъятие для государственных или муниципальных нужд данным проектом не предусмотрено.

5 Краткое обоснование заявленных целей, местоположение, использование участка лесного фонда

Таблица 4 – Распределение земель

Общая площадь, га	в том числе									
	лесные земли					нелесные земли				
	занятые лесными насаждениями - всего	в том числе покрытые ЛК	лесные питомники, плантации	не занятые лесными насаждениями	итого	дороги	просеки	пастбище	другие	итого
1,0565	-	-	-	-	-	-		1,05565	-	1,05565

Таблица 5 – Характеристика насаждений проектируемых лесных участков

Участковое лесничес-тво	Номер кварта-ла	Номер выдел а	Состав насаждения или характеристика лесного участка при отсутствии насаждения	Площадь (га)/запас древесины при наличии (куб. м)	в том числе по группам возраста древостоя (га/куб. м)			
					молод-няки	средневоз растные	приспеваю щие	спелые и перестойн ые
Прибельское	40	2	Пастбище, суходольный	1,0565	-	-	-	-
			Итого:	1,0565	-	-	-	-

Таблица 6 - Средние таксационные показатели насаждений проектируемого лесного участка

Целевое назначение лесов	Хозяйство, преобладающ ая порода	Состав насаждений	Воз-раст	Бони-тет	Полно-та	Средний запас древесины (куб. м/га)			
						молод няки	средневоз растные	приспева ющие	спелые и перестой ные
-	-	-	-	-	-	-	-	-	-

Таблица 7 – Виды и объемы использования лесов на проектируемом лесном участке

Целевое назначение лесов	Хозяйство (хвойное, твердолиственное, мягколиственное)	Площадь (га)	Единица измерения	Объемы использования лесов (изъятия лесных ресурсов)
Целевое назначение – эксплуатационные леса. Цель предоставления лесного участка – в аренду в целях строительства, реконструкции, эксплуатации линейных объектов («60951 - Проект строительства скважин кустовой площадки №11185 Арланского нефтяного месторождения с обустройством и линейных коммуникаций для кустовой площадки №11185 Арланского нефтяного месторождения»).				
эксплуатационные	-	-	-	-

6 Сведения об обременениях проектируемого лесного участка

По данным государственного лесного реестра Янаульского лесничества Прибельского участкового лесничества, квартал № 40 (часть выдела № 2) имеет обременение:

- договор аренды лесного участка № 10 от 02.04.2013 г. по 09.08.2062 г. (заготовка древесины, ООО УФК).

7 Сведения об ограничениях использования лесов

Таблица 8 - Ограничения по видам целевого назначения лесов

№п/п	Целевое назначение лесов	Ограничения использованию лесов
1	Эксплуата-ционные	В целях (в том числе в целях проведения аварийно-спасательных работ): 1) осуществления работ по геологическому изучению недр; 2) разработки месторождений полезных ископаемых; 3) использования водохранилищ и иных искусственных водных объектов, а также гидротехнических сооружений и специализированных портов; 4) использования линий электропередачи, линий связи, дорог, трубопроводов и других линейных объектов, а также сооружений,

№п/п	Целевое назначение лесов	Ограничения использованию лесов
		являющихся неотъемлемой технологической частью указанных объектов (далее-линейные объекты) допускаются выборочные рубки и сплошные рубки, в том числе в охранных зонах и санитарно-защитных зонах (части 5 ст.21 ЛК РФ). В соответствии со ст.29 ЛК РФ: - запрещается заготовка древесины в объеме, превышающем расчетную лесосеку (допустимый объем изъятия древесины), а также с нарушением возрастов рубок; - граждане, юридические лица осуществляют заготовку древесины на основании договоров аренды лесных участков; - в случае если федеральными законами допускается заготовка древесины федеральными государственными учреждениями, лесные участки, находящиеся в государственной собственности, могут предоставляться этим учреждениям для указанной цели в постоянное (бессрочное) пользование (ч. 8.1 ст.29 ЛК РФ); - в исключительных случаях, предусмотренных законами субъектов Российской Федерации, допускается осуществление заготовки древесины для обеспечения государственных нужд или муниципальных нужд на основании договоров купли-продажи лесных насаждений (ч. 8.2 ст.29 ЛК РФ).

Таблица 9 - Ограничения по видам использования лесов

Строительство, реконструкция, эксплуатация линейных объектов	Правила использования лесов для строительства, реконструкции, эксплуатации линейных объектов» (приказ Рослесхоза от 10.06.2011г. № 223). Не допускается: - повреждение лесных насаждений, растительного покрова и почв за пределами предоставленного лесного участка и соответствующей охранной зоны; - захламление прилегающих территорий за пределами предоставленного лесного участка строительным и бытовым мусором, отходами древесины, иными видами отходов; - загрязнение площади предоставленного лесного участка и территории за его пределами химическими и радиоактивными веществами; - проезд транспортных средств и иных механизмов по произвольным, неустановленным маршрутам за пределами предоставленного лесного участка и соответствующей охранной зоны. Использование лесов для строительства, реконструкции, эксплуатации линейных объектов должно исключать развитие эрозионных процессов на занятой и прилегающей территории. При использовании лесов в целях строительства, реконструкции и эксплуатации автомобильных и железных дорог исключаются случаи, вызывающие нарушение поверхностного и внутрипочвенного стока вод, затопление или заболачивание лесных участков вдоль дорог

8 Сведения о наличии зданий, сооружений, объектов, связанных с созданием лесной инфраструктуры и объектов, не связанных с созданием лесной инфраструктуры на проектируемом лесном участке

Таблица 10 - Сведения о наличии зданий, сооружений, объектов, связанных с созданием лесной инфраструктуры и объектов, не связанных с созданием лесной инфраструктуры на проектируемом лесном участке

№п/п	Участковое лесничество/урочище (при наличии)	Номер квартала	Номер выдела	Площадь объекта (га)	Наименование объекта
-	-	-	-	-	-

9 Сведения о наличии на проектируемом лесном участке особо защитных участков лесов, особо охраняемых природных территорий, зон с особыми условиями использования территорий

Согласно данным государственного лесного реестра на проектируемом лесном участке не имеются особо защитные участки лесов (ОЗУ), особо охраняемых природных территории (ООПТ), зон с особыми условиями использования территорий не существует.

Таблица 11

№ п/п	Наименование участкового лесничества/урочища (при наличии)	Номер квартала	Номер выдела	Виды ОЗУ	Общая площадь, га
-	-	-	-	-	-

10 Проектирование вида использования лесов лесного участка

Согласно лесохозяйственному регламенту Янаульского лесничества Прибельского участкового лесничества квартал № 40 (часть выдела № 2), в границах которого расположен проектируемый лесной участок, относится к зоне планируемого освоения лесов: Строительство, реконструкция, эксплуатация линейных объектов. (60951 - Проект строительства скважин кустовой площадки №11185 Арланского нефтяного месторождения с обустройством и линейных коммуникаций для кустовой площадки №11185 Арланского нефтяного месторождения).

Количественные и качественные характеристики лесных участков см. приложение А.

Выписки из государственного лесного реестра см. приложение Б 60951-П-112.000.000 - ПМУ-01-ТЧ-001.

11 Перечень нормативно-технической документации

1 Градостроительный Кодекс Российской Федерации
2 Земельный Кодекс Российской Федерации
3 Лесной кодекс Российской Федерации
4 Водный Кодекс Российской Федерации
5 Федеральный Закон № 7-ФЗ «Об охране окружающей среды»
6 Федеральный Закон № 261-ФЗ от 11.11.2009 г. «Об энергоэффективности»
7 Федеральный закон Российской Федерации № 73-ФЗ «Об объектах культурного наследия народов Российской Федерации»
8 Федеральный закон Российской Федерации от 04.05.1999 № 96-ФЗ «Об охране атмосферного воздуха»
9 Постановления Правительства РФ от 16 февраля 2008 г. № 87 «О составе разделов проектной документации и требования к их содержанию»
10 Постановления Госстроя РФ от 27.02.2003 г. № 27 «Об утверждении инструкции о порядке разработки, согласования, экспертизы и утверждения градостроительной документации» (в части, не противоречащей Градостроительному Кодексу РФ)
11 «Положения о составе и содержании проектов планировки территории, предусматривающих размещение одного или нескольких линейных объектов», утвержденного постановлением Правительства Российской Федерации №564 от 12.05.2017г.
12 Постановление Правительства РФ от 31.03.2017 N 402 «Об утверждении Правил выполнения инженерных изысканий, необходимых для подготовки документации по планировке территории, перечня видов инженерных изысканий, необходимых для подготовки документации по планировке территории, и о внесении изменений в постановление Правительства Российской Федерации от 19 января 2006 г. N 20»
13 Приказ Минфина России от 05.11.2015 N 171н «Об утверждении Перечня элементов планировочной структуры, элементов улично-дорожной сети, элементов объектов адресации, типов зданий (сооружений), помещений, используемых в качестве реквизитов адреса, и

Правил сокращенного наименования адресообразующих элементов»

14 Нормы отвода земель для размещения автомобильных дорог и (или) объектов дорожного сервиса, утвержденные постановлением Правительства Российской Федерации №717 от 02.09.2009г.

15 «Правила охраны магистральных трубопроводов» утвержденные Минтопэнерго РФ 29.04.1992г.

16 СНиП 23-01-99 «Строительная климатология»

17 СНиП 2.05.02-85 «Автомобильные дороги»

18 ГОСТ 17.5.3.04-83 Охрана природы. Земли. Общие требования к рекультивации земель

19 ГОСТ 17.4.3.04-85 Охрана природы. Почвы. Общие требования к контролю и охране от загрязнения

20 ГОСТ 17.2.1.03-84 Охрана природы. Атмосфера. Термины и определения контроля загрязнения

21 РД 39-132-94 «Правила по эксплуатации, ревизии, ремонту и отбраковке нефтепромысловых трубопроводов»

22 Нормы отвода земель для электрических сетей напряжением 0,38 - 750 кВ

23 Методические указания по проектированию, строительству и эксплуатации сельских электрических сетей «Об укрупненных величинах площадей отвода земли под опоры ВЛ 6-10 кВ»

24 Нормы отвода земель для магистральных трубопроводов СН 452-73

25 Нормы отвода земель для магистральных водоводов и канализационных коллекторов СН 456-73

26 Нормы отвода земель для нефтяных и газовых скважин СН 459-74

27 СП 18.13330.2011 «Генеральные планы промышленных предприятий. Актуализированная редакция СНиП II-89-80*»

28 СП 4.13130.2013 «Системы противопожарной защиты. Ограничение распространения пожара на объектах защиты. Требования к объемно-планировочным решениям»

12 Перечень используемых сокращений

Сокращения слов и словосочетаний	
Сокращение	Слово/словосочетание
1	2
линейный объект	«Проект строительства скважин кустовой площадки №11185 Арланского нефтяного месторождения с обустройством и линейных коммуникаций для кустовой площадки №11185 Арланского нефтяного месторождения»
АНК	акционерная нефтяная компания
га	гектар
ООО	общество с ограниченной ответственностью
п.	поселок
ПАО	публичное акционерное общество
СП	сельское поселение
СН	строительные нормы
сущ.	существующий

Приложение А
Количественные и качественные характеристики лесных участков

Схема расположения и границы лесного участка

Лесничество: Янаульское
Участковое лесничество: Прибельское
квартал № 40 (часть выдела № 2)
Площадь – 1,0565 га
Масштаб 1 : 5000

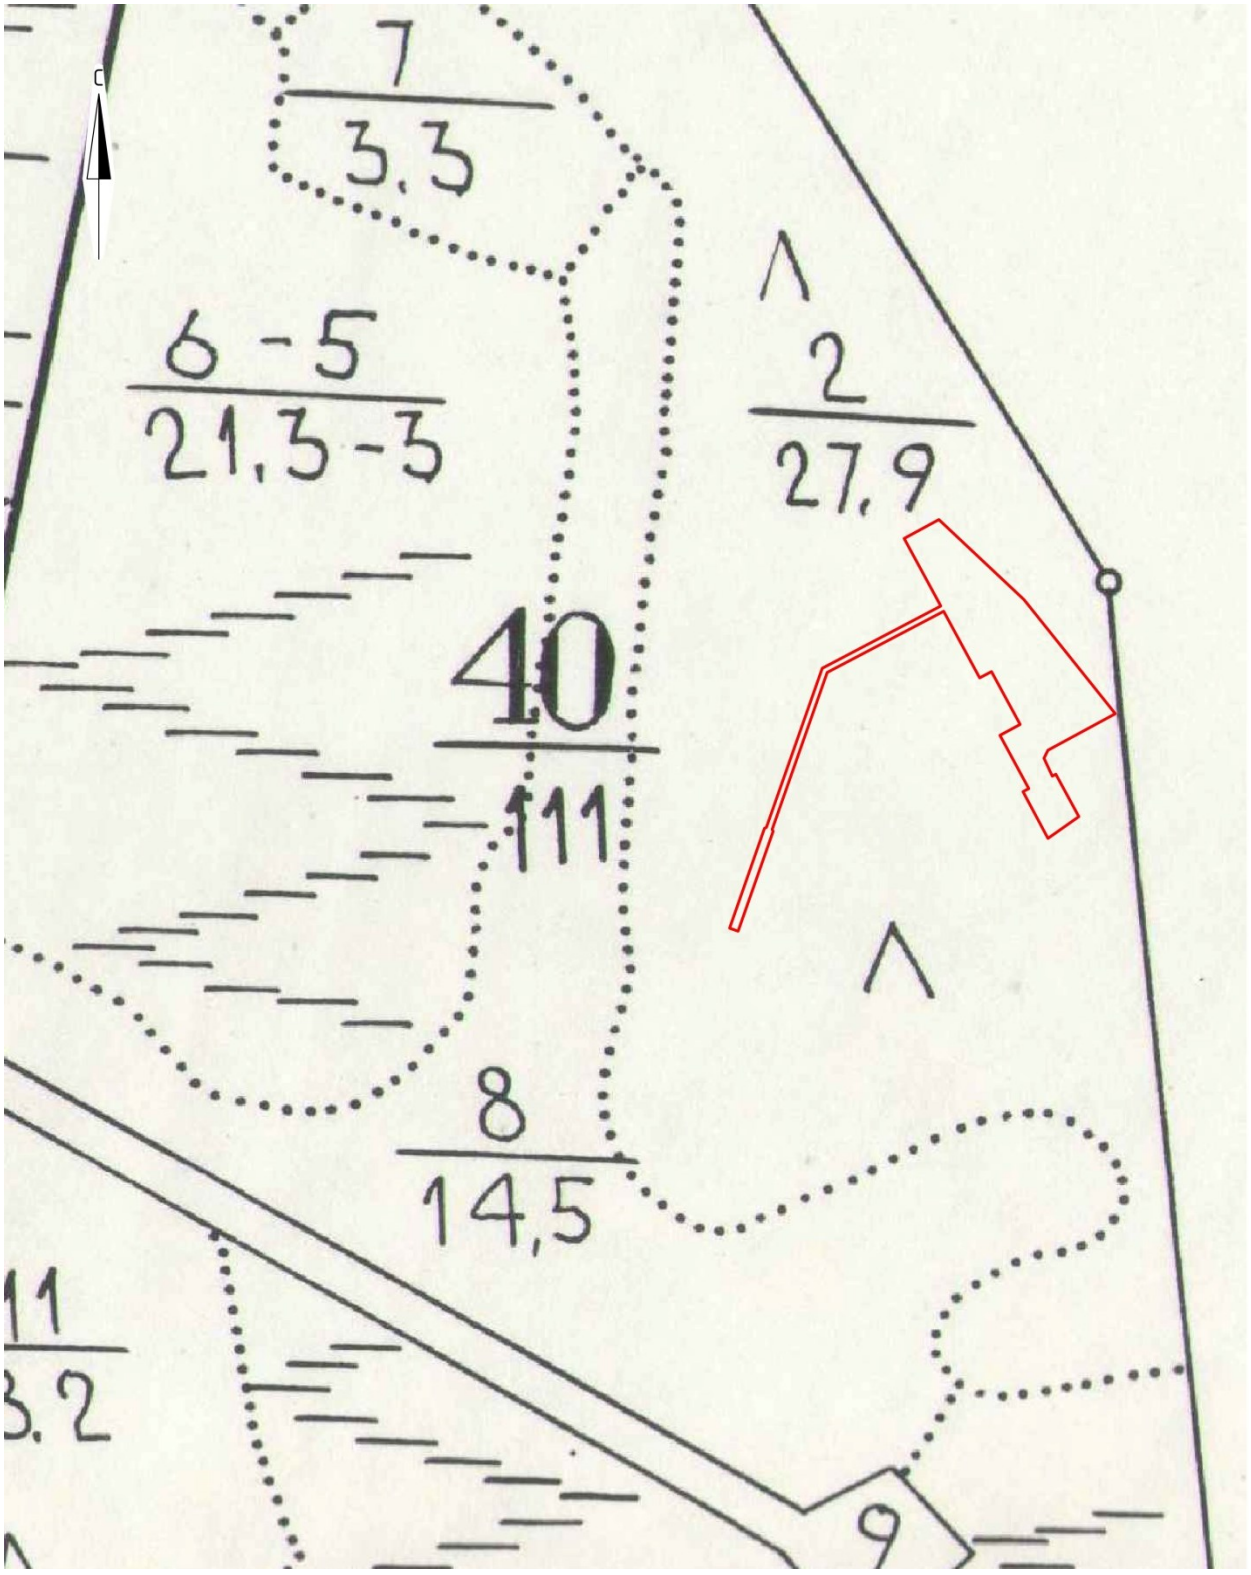

Схема расположения и границы лесного участка

Субъект Российской Федерации	Республика Башкортостан
Муниципальное образование	Янаульский район
Категория земель	Земли лесного фонда
Лесничество (лесопарк)	Янаульское лесничество
Участковое лесничество, урочище (при наличии)	Прибельское
Квартал/ Лесотаксационный выдел	квартал № 40 (часть выдела № 2)
Вид использования лесов	Строительство, реконструкция, эксплуатация линейных объектов
Целевое назначение лесов, категория защитных лесов	Аренда, Эксплуатационные леса
Особые отметки	

Масштаб 1:2000

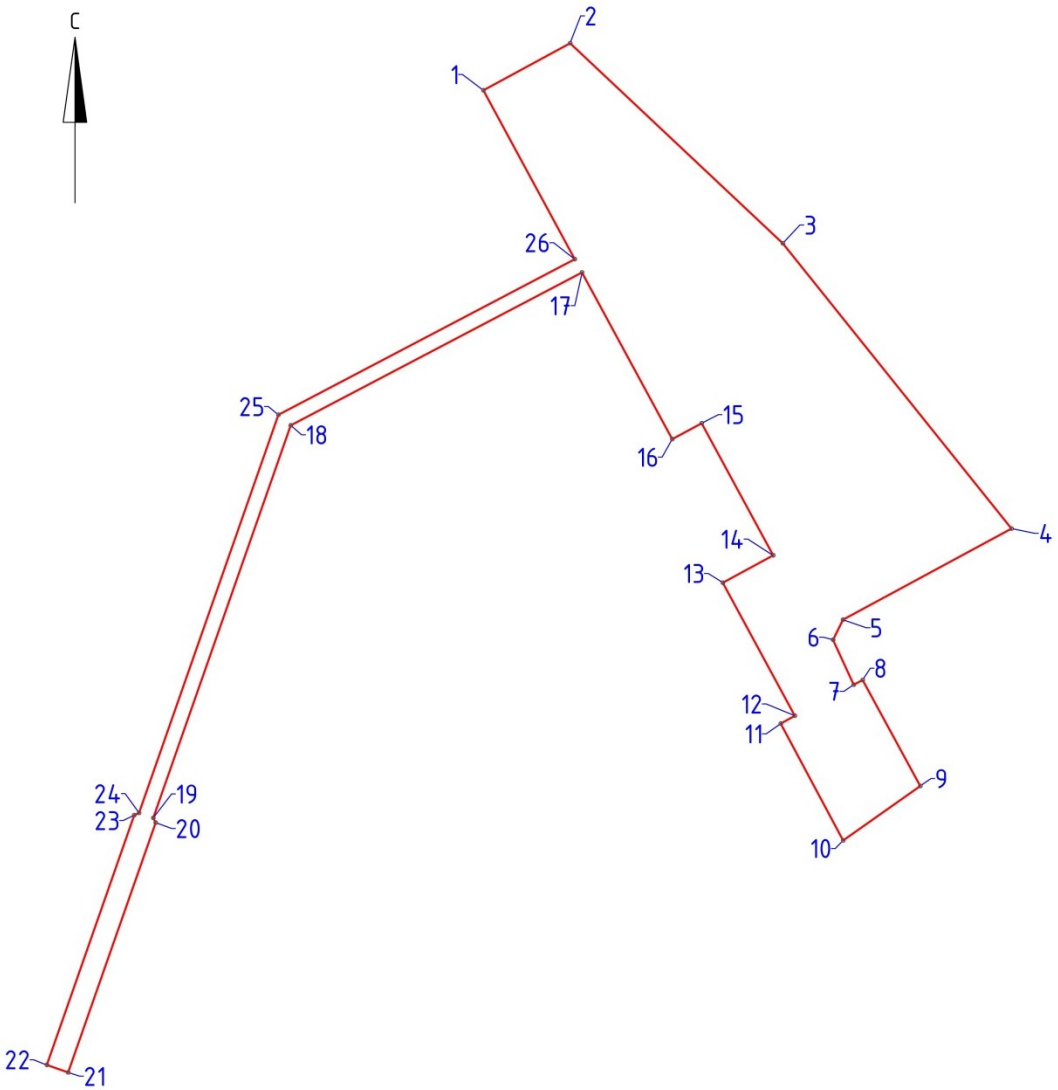

Таблица геоданных

Точка	Ориентир	Румбы	Длина	X	Y
1	2	СВ: 61° 33' 23"	26.09	790840.96	1249360.34
2	3	ЮВ: 46° 45' 57"	77.27	790853.39	1249383.29
3	4	ЮВ: 38° 43' 13"	96.68	790800.46	1249439.58
4	5	ЮЗ: 61° 36' 53"	50.69	790725.03	1249500.05
5	6	ЮЗ: 26° 06' 32"	5.90	790700.93	1249455.46
6	7	ЮВ: 24° 34' 48"	13.07	790695.64	1249452.86
7	8	СВ: 61° 55' 39"	2.68	790683.75	1249458.30
8	9	ЮВ: 28° 34' 15"	31.91	790685.01	1249460.66
9	10	ЮЗ: 54° 48' 08"	24.98	790656.98	1249475.93
10	11	СЗ: 28° 04' 47"	35.02	790642.58	1249455.51
11	12	СВ: 60° 57' 19"	4.26	790673.48	1249439.03
12	13	СЗ: 28° 26' 02"	40.01	790675.55	1249442.75
13	14	СВ: 61° 33' 25"	15.15	790710.74	1249423.70
14	15	СЗ: 28° 27' 19"	39.76	790717.95	1249437.02
15	16	ЮЗ: 61° 32' 41"	8.85	790752.91	1249418.08
16	17	СЗ: 28° 26' 14"	50.10	790748.69	1249410.30
17	18	ЮЗ: 62° 19' 10"	87.01	790792.75	1249386.44
18	19	ЮЗ: 19° 17' 55"	109.97	790752.33	1249309.40
19	20	ЮВ: 25° 28' 35"	1.41	790648.54	1249273.05
20	21	ЮЗ: 19° 18' 11"	69.97	790647.26	1249273.66
21	22	СЗ: 70° 43' 37"	6.00	790581.23	1249250.53
22	23	СВ: 19° 18' 04"	69.98	790583.21	1249244.87
23	24	СВ: 64° 14' 58"	1.42	790649.25	1249268.00
24	25	СВ: 19° 18' 09"	111.54	790649.87	1249269.27
25	26	СВ: 62° 19' 01"	88.53	790755.14	1249306.14
26	1	СЗ: 28° 25' 47"	50.82	790796.27	1249384.54

Приложение Б
Выписки из государственного лесного реестра

Выписка из государственного лесного реестра № 104 от 28.02.2022 г.
Информация о лесном участке

Условный номер (при наличии) _____
Номер учетной записи _____
Кадастровый номер 02:33:000000:97

ЛЕСНОЙ УЧАСТОК

Адрес (местоположение) Республика Башкортостан, МР Краснокамский район, Янаульское лесничество, Прибельское участковое лесничество, кв. 40 все выдела.

(указывается субъект Российской Федерации, муниципальное образование, лесничество или лесопарк, квартал и (или) выдел)

Наименование (реквизиты) юридического лица, фамилия, имя, отчество физического лица, местонахождение (регистрация) правообладателя

Назначение лесного участка (вид(ы) использования)
-заготовка древесины;-заготовка живицы;
-заготовка и сбор недревесных лесных ресурсов;
-заготовка пищевых лесных ресурсов и сбор лекарственных растений;
-осуществление видов деятельности в сфере охотничьего хозяйства;
-ведение сельского хозяйства;
-осуществление научно-исследовательской деятельности, образовательной деятельности;
-осуществление рекреационной деятельности;
-создание лесных плантаций и их эксплуатация;
-выращивание лесных плодовых, ягодных, декоративных растений, лекарственных растений;-выращивание посадочного материала лесных растений (саженцев, сеянцев);-осуществление геологического изучения недр, разведка и добыча полезных ископаемых;-строительство и эксплуатация водохранилищ и иных искусственных водных объектов, а также гидротехнических сооружений, морских портов, морских терминалов, речных портов, причалов;-строительство, реконструкция, эксплуатация линейных объектов;-переработка древесины и иных лесных ресурсов;
-осуществление религиозной деятельности.

Целевое назначение лесов (категория защитных) Эксплуатационные леса.

Площадь 111,0 га

Документы - основания пользования лесным участком: дог. аренды лесного участка № 10 от 02.04.2013 г. по 09.08.2062 г. (заготовка древесины, ООО УФК)

Особые отметки:_____

Начальник отдела использования
и воспроизводства лесов, ведения
государственного лесного реестра
28.02.2022 г.

М.П.

А.В. Закиров

Продолжение приложения Б

Карта-схема расположения и границы лесного участка

Республика Башкортостан Краснокамский
(субъект Российской Федерации, муниципальное образование)

Лесничество (лесопарк) Янаульское
(название)

Участковое лесничество Прибельское
(название)

Масштаб 1:10000

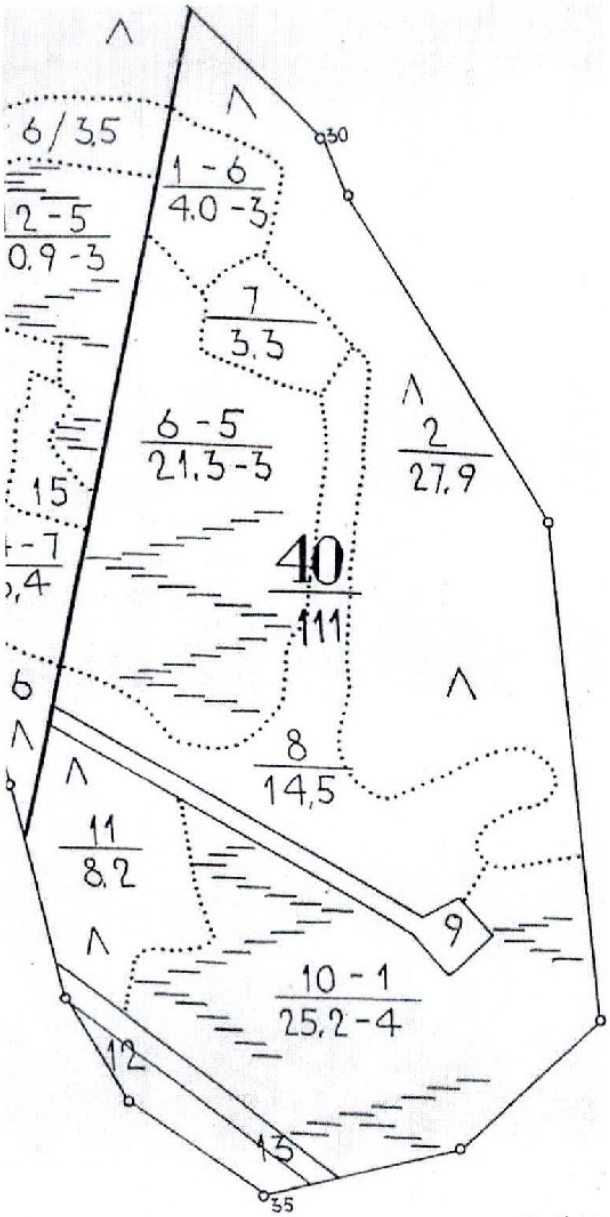

<*> Для вычерчивания карты-схемы расположения лесного участка используются фрагменты картографических материалов лесоустройства: планшеты, масштабом М 1:10000, планы лесных насаждений масштабом М 1:25000, карты-схемы лесничества или лесопарка масштабом М 1:100000.

Начальник отдела использования и воспроизводства лесов, ведения государственного лесного реестра
28.02.2022 г.

М.П.

А.В. Закиров

Окончание приложения Б

Лесничество Прибельское Категория защитности Эксплуатируемые леса 2 группы Квартал 40

N выдела	Площадь, га	Состав, подрост, подлесок, покров, почва, рельеф, особенности выдела. Отметка о порослевом происхожд. Наимен. кат. незалес. земель. Хар. лесных культур. Кадастров. оценка	Ярус	Высота	Элемент леса	Возраст	Высота	Диаметр	Класс возраста	Группа возраста	Бонитет	Тип леса, ТЛУ	Полнота, Сумма площадей сечений	Запас леса, дес. м3, на 1 га	Запас сырораст. леса, дес. м3, общий на выделе	в т.ч. по составляющим породам	Класс товарности	Запас на выделе, дес. м3: сухостоя	редины	единичных деревьев	захламленность общий	в т.ч. ликвид	Хозяйственные мероприятия
1	2	3	4	5	6	7	8	9	10	11	12	13	14	15	16	17	18	19	20	21	22	23	24
1	4,0	6ОЛЧ4Б	1	19	ОЛЧ	60	19	26	6	4	3	ОС	0,6	13	52	31	3						сплошная рубк
					Б		19	24				Е4				21	2						естеств. заращ
		подлесок: ИВК редкий																					
2	27,9	пастбище суходольный, среднего качества, чистый, фонд администрации район																					
6	21,3	10ОЛЧ+Б	1	16	ОЛЧ	45	16	18	5	3	3	КТ	0,9	14	298	298	3						
												Е4											
7	3,3	9Б1ОЛЧ	1	15	Б	45	15	14	5	3	3	СН	0,9	14	46	41	2						
					ОЛЧ		16	18				С2				5	3						
		подлесок: ИВК редкий																					
8	14,5	болото низинное, осоко-сфагновое, мощность торфа 0,2 м, зарастание 20% береза																					
9	2,6	нефтепровод ширина 30,0 м, протяженность 0,8 км, чистая																					
10	25,2	10Б+ОЛЧ	1	3	Б	10	3	4	1	1	4	ПМ	0,4	1	25	25							
												Е4											
		подлесок: ИВК редкий																					
11	8,2	пастбище суходольный, среднего качества, чистый, фонд администрации район																					
12	2,3	болото низинное, осоко-сфагновое, мощность торфа 0,2 м																					
13	1,7	а/дорога с иск.покрыт. общего пользования, асфальтобетонная, ширина 25,0 м, ширина проезжей части 10,0 м, протяженность 0,4 км, состояние удовлетворительное, круглогодично																					

Итого по кварталу

111,0 — 421

по составляющим породам:

Б	87
ОЛЧ	334

Начальник отдела использования
и воспроизводства лесов, ведения
государственного лесного реестра
28.02.2022 г. М.П. А.В. Закиров

Изм.	Кол.уч	Лист	№док.	Подпись	Дата

Инв. № подл. | Подп. и дата | Взам. инв. №

60951-П-112.000.000-ПМУ-01-ТЧ-001

Состав авторского коллектива

Главный инженер проекта	А.М. Мочалов
Начальник отдела	А.Р. Гареев
Ведущий инженер	А.Ф. Исрафилов

Таблица регистрации изменений

Изм.	Номера листов (страниц)				Всего листов (страниц) в док.	Номер док.	Подп.	Дата
	Изменённых	Заменённых	Новых	Аннулированных				

Взам. инв. №

Подп. и дата

Инв. № подл.

Лист согласования проекта планировки и проекта межевания территории

п/п	Наименование органа	Должность, ФИО	Дата, подпись	Примечание

С

02:33:120301:1392/ ЕЗП
02:33:000000:261
Аренда, ПАО АНК "Башнефть"

02:33:120301:1481/ ЕЗП
02:33:000000:260
Аренда, ПАО АНК "Башнефть"

02:33:120301:156/ ЕЗП 02:33:000000:80
Аренда, Сельскохозяйственный производственный кооператив "Нур", в границах СП Новонагаевский сельсовет МР Краснокамский район РБ

02:33:000000:80:ЗУ7

Вынос сущ. КТП 38А

02:33:000000:80:ЗУ6

ВЛ 6 кВ

Трасса ВЛ 6кВ
Оп.6 отп. на КТП-252 Ф-7
ПС "Можары" - К-11185

02:33:120301:1491/ ЕЗП
02:33:000000:260
Аренда, ПАО АНК "Башнефть"

02:33:000000:80:ЗУ2

02:33:000000:80:ЗУ5

02:33:120301:1397/ ЕЗП
02:33:000000:261
Аренда, ПАО АНК "Башнефть"

02:33:120301:49/ ЕЗП
02:33:000000:261
Аренда, ПАО АНК "Башнефть"

Трасса дренажного кабеля от сущ. СКЗ

Существующая СКЗ

02:33:000000:80:ЗУ1

Площадка куста скважин №11185

02:33:000000:80:ЗУ10

Узел запорной арматуры

02:33:000000:97:ЗУ1

02:33:000000:80:ЗУ8

02:33:000000:97:ЗУ6

02:33:000000:97:ЗУ4

02:33:000000:80:ЗУ9

Нефтегазосборный трубопровод от площадки куста скважин №11185 до точки врезки

Чересполосные участки

02:33:000000:97:ЗУ5

02:33:000000:97:ЗУ2

02:33:000000:97:ЗУ3

Трасса ЛАЗ

ГВВ 1% обеспеч.

02:33:000000:80:ЗУ4

02:33:000000:80:ЗУ3

02:33:120301:132/ ЕЗП 02:33:000000:97
Гослесфонд, Янаульское лесничество, Прибельское участковое лесничество
кв. 40

Трасса подъездной автодороги
Сущ. а/д - куст скв. №11185

Условные обозначения

- Граница разработки проекта планировки
- Трасса подъездной автодороги
- Нефтегазосборный трубопровод
- Трасса ВЛ 6 кВ
- Трасса ЛАЗ, КЛ
- Опора ВЛ
- Проектируемый площадочный объект
- Границы существующих земельных участков
- :080802:20 – Кадастровый номер земельных участков
- Границы образуемых земельных участков (краткосрочн.)
- Границы образуемых земельных участков (долгосрочн.)
- Границы ранее предоставленных земельных участков ПАО АНК "Башнефть"
- :080802:ЗУ1 / :080802:ЗУ1 – Условный номер образуемых земельных участков
- .16 – Номера характерных точек границ образуемых земельных участков

1 Ведомость проектируемых земельных участков см. 60951-П-112.000.000-ПМУ-01-ТЧ-001 таблица 1
2 Ведомость координат поворотных точек границ земельных участков см. 60951-П-112.000.000-ПМУ-01-ТЧ-001 таблица 2

Изм.	Кол.уч.	Лист	N док.	Подпись	Дата	60951-П-112.000.000-ПМУ-01-Ч-001			
						Проект строительства скважин кустовой площадки №11185 Арланского нефтяного месторождения с обустройством и линейных коммуникаций для кустовой площадки №11185 Арланского нефтяного месторождения			
Разраб.		Исрафилов			22.02.22	Проект межевания территории	Стадия	Лист	Листов
							П		1
Н. контр.		Березина			22.02.22	Чертеж межевания территории. (1:2000)	ООО "РН-БашНИПИнефть"		
Нач. отд.		Гареев			22.02.22				

Формат А2

СОГЛАСОВАНО

Взам. инв. N

Подпись и дата

Инв. N подл.