


Проект планировки территории для строительства объекта ПАО АНК "Башнефть"
 "Линейные коммуникации для кустовой площадки №11462 Арланского нефтяного месторождения, нефтегазосборный трубопровод куста скважин №11462 Арланского нефтяного месторождения" в границах Новоагаевского сельсовета Краснокамского района Республика Башкортостан

Каталог координат характерных точек границы зон планируемого размещения линейных объектов

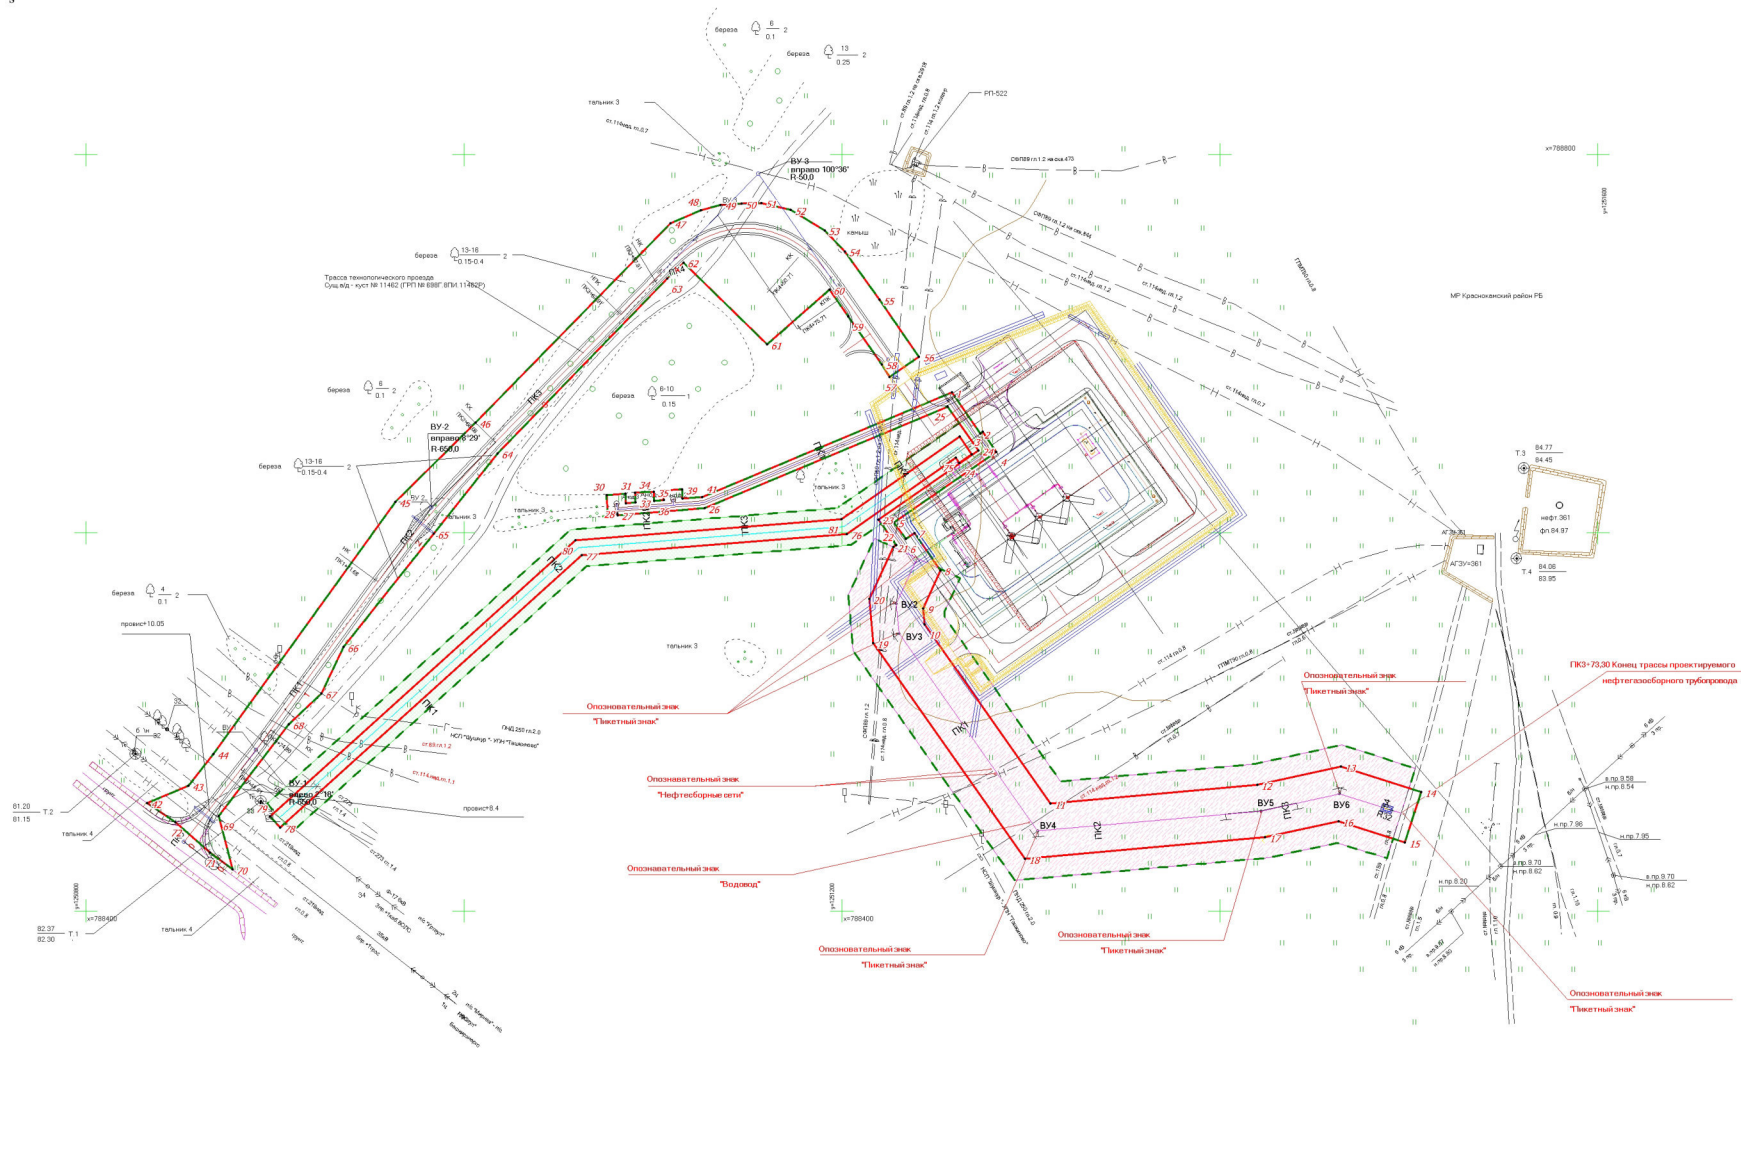

Номер	Уточни	Уточни
1	788 674.21	1 251 258.06
2	788 652.47	1 251 273.13
3	788 653.35	1 251 274.40
4	788 642.82	1 251 281.65
5	788 605.55	1 251 227.86
6	788 596.08	1 251 233.69
7	788 599.97	1 251 238.24
8	788 580.14	1 251 252.09
9	788 560.09	1 251 243.00
10	788 551.59	1 251 243.76
11	788 456.93	1 251 310.33
12	788 466.71	1 251 419.67
13	788 476.42	1 251 463.91
14	788 462.92	1 251 506.29
15	788 436.24	1 251 487.91
16	788 447.47	1 251 462.58
17	788 438.98	1 251 423.94
18	788 427.60	1 251 296.72
19	788 541.62	1 251 216.54
20	788 565.08	1 251 214.44
21	788 592.45	1 251 227.16
22	788 593.42	1 251 228.60
23	788 607.08	1 251 219.20
24	788 643.49	1 251 272.86
25	788 666.80	1 251 285.90
26	788 613.01	1 251 127.40
27	788 609.35	1 251 081.29
28	788 610.37	1 251 081.21
29	788 610.06	1 251 076.10
30	788 620.04	1 251 075.51
31	788 620.64	1 251 085.49
32	788 615.73	1 251 085.79
33	788 616.12	1 251 090.76
34	788 621.16	1 251 090.46
35	788 621.76	1 251 100.44
36	788 616.91	1 251 100.73
37	788 617.31	1 251 105.77
38	788 622.41	1 251 105.46
39	788 623.01	1 251 115.44
40	788 618.11	1 251 115.73
41	788 618.92	1 251 125.97
42	788 457.06	1 250 832.30
43	788 466.30	1 250 854.28
44	788 483.01	1 250 867.35
45	788 616.35	1 250 963.68
46	788 658.21	1 251 006.06
47	788 763.66	1 251 109.28
48	788 770.71	1 251 125.43
49	788 773.50	1 251 135.85
50	788 774.09	1 251 146.87
51	788 774.45	1 251 157.44
52	788 770.84	1 251 172.93
53	788 760.01	1 251 190.80
54	788 749.86	1 251 201.43
55	788 723.24	1 251 219.70
56	788 693.21	1 251 240.73
57	788 682.37	1 251 225.26
58	788 689.15	1 251 220.99
59	788 714.35	1 251 203.34
60	788 728.55	1 251 193.40
61	788 699.63	1 251 160.30
62	788 742.99	1 251 146.15
63	788 734.44	1 251 107.82
64	788 642.09	1 251 017.72
65	788 599.56	1 250 984.04
66	788 539.73	1 250 936.17
67	788 514.94	1 250 924.63
68	788 496.81	1 250 907.23
69	788 450.17	1 250 870.20
70	788 421.93	1 250 877.53
71	788 430.96	1 250 865.54
72	788 446.89	1 250 847.48
73	788 641.64	1 251 286.65
74	788 637.05	1 251 282.10
75	788 639.76	1 251 260.20
76	788 599.32	1 251 202.44
77	788 588.19	1 251 062.26
78	788 444.06	1 250 902.69
79	788 450.00	1 250 897.33
80	788 595.95	1 251 058.91
81	788 607.13	1 251 199.64
82	788 650.90	1 251 262.17

Общая площадь 30 752 кв.м

Условные обозначения:

- Границы территории, в отношении которой осуществляется подготовка проекта планировки
- Границы зон планируемого размещения линейных объектов: строительство ответвления ВЛ-6 В от существующей ВЛ-6 кВ, протяженность 433 м, ширина отвода 8 м; автодорога подводящая к площадке эксплуатационных скважин куста №11462, протяженность 563 м, ширина отвода 22 м; трасса нефтегазосборного трубопровода, протяженность 365,3 м, ширина отвода 28 м; трасса линии анодного заземления; к анодному заземлению, протяженность 221,1 м, ширина отвода 6 м, к точке дренажа, протяженность 102 м, ширина отвода 6 м.
- Поворотная точка границы зон планируемого размещения линейных объектов
- Границы зон с особыми условиями использования территории (Нефтегазосборный трубопровод), ширина 50 м
- Границы зон с особыми условиями использования территории (ВЛ 6 кВ), ширина 20 м
- Границы зон с особыми условиями использования территории (сабель анодного заземления), ширина 2 м
- Дороги, проезды
- Трасса нефтепровода
- ЛЭП воздушные

Примечание:

- * Существующие, устанавливаемые и отменяемые красные линии отсутствуют
- * Границы зон планируемого размещения линейных объектов, подлежащих реконструкции отсутствуют
- * Объекты социально-культурного и коммунально-бытового значения и прочие объекты капитального строительства отсутствуют
- * Объекты федерального, регионального, местного значения отсутствуют
- * Границы зон с особыми условиями использования территории (сабель анодного заземления), ширина 2 м
- * Линейные объекты, подлежащие переносу и переустройству отсутствуют
- * Линии отступа от красных линий в целях определения мест допустимого размещения зданий, строений, сооружений не устанавливаются

<p>ПАО АНК "Башнефть"</p>		<p>Проект планировки территории для строительства объекта ПАО АНК "Башнефть" "Линейные коммуникации для кустовой площадки №11462 Арланского нефтяного месторождения, нефтегазосборный трубопровод куста скважин №11462 Арланского нефтяного месторождения" в границах Новоагаевского сельсовета Краснокамского района Республика Башкортостан</p>	
Изм/Лист	№ документа	Подпись	Дата
Исполнит:	Акзимова Н.Е.		
Директор	Ховрич Н.А.		
<p>Раздел 1. Проект планировки территории. Графическая часть.</p>		Стадия	Лист
		П1	1
			1
<p>Число границ зон планируемого размещения линейных объектов. М 1:2 000</p>		<p>ООО "Средневолжская землеустроительная компания" г. Самара</p>	