


МАТЕРИАЛЫ ПО ОБОСНОВАНИЮ ПРОЕКТА ПЛАНИРОВКИ ТЕРРИТОРИИ

"Линейные коммуникации для кустовой площадки №11462 Арланского нефтяного месторождения, нефтегазосборный трубопровод куста скважин №11462 Арланского нефтяного месторождения" в границах Новоагаевского сельсовета Краснокамского района Республика Башкортостан

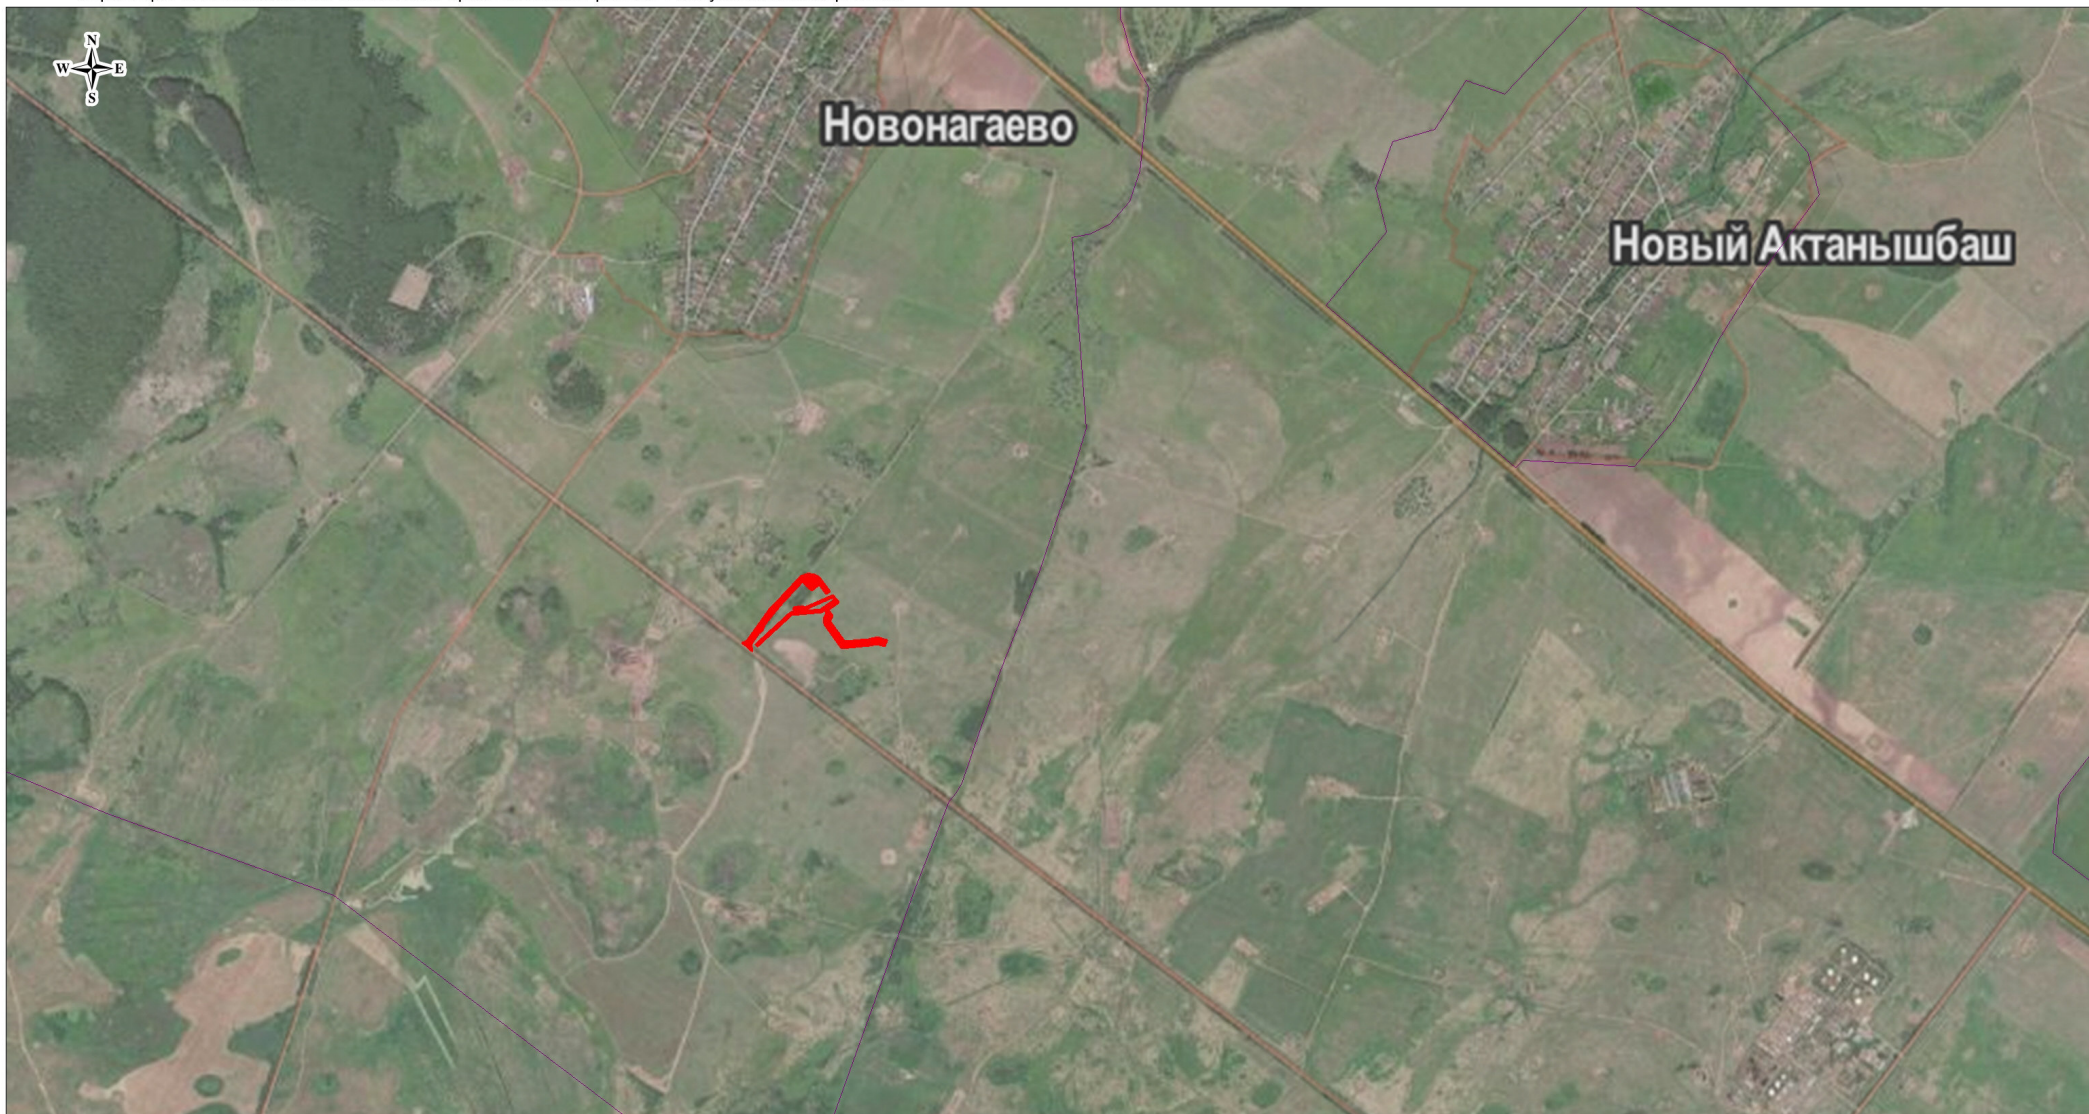

Условные обозначения

- Граница элемента планировочной структуры
- Граница сельсовета

ПАО АНК "Башнефть"						Проект планировки территории для строительства объекта ПАО АНК "Башнефть" "Линейные коммуникации для кустовой площадки №11462 Арланского нефтяного месторождения, нефтегазосборный трубопровод куста скважин №11462 Арланского нефтяного месторождения" в границах Новоагаевского сельсовета Краснокамского района Республика Башкортостан						
Изм.	Кол.уч.	Лист	N док.	Подпись	Дата				Раздел 3. Материалы по обоснованию проекта планировки территории. Графическая часть.	Стадия	Лист	Листов
												ПП
Исполнитель: Акянова Н.В. Директор: Ховрин Н.А.						Система расположения элемента планировочной структуры М 1:25 000						
ООО "Средневожская землеустроительная компания"						ООО "Средневожская землеустроительная компания"						