

МАТЕРИАЛЫ ПО ОСНОВОВАНИЮ ПРОЕКТА МЕЖЕВАНИЯ ТЕРРИТОРИИ
 «210223.1 Обустройство скважины №485гс1 Арланского нефтяного месторождения. Бурение бокового ствола.
 210223.3 Выкидная линия скважины №485гс1 Арланского нефтяного месторождения. Бурение бокового ствола»
 в границах Новоагановского сельсовета Красноярского района Республики Башкортостан




Перечень координат характерных точек охранный зоны выкидного трубопровода

№ п/п	Х	У
1	787 348,58	1 251 175,75
2	787 386,14	1 251 172,28
3	787 398,61	1 251 173,86
4	787 417,02	1 251 120,83
5	787 281,46	1 251 072,01
6	787 270,76	1 251 067,94
7	787 257,60	1 251 062,62
8	787 245,66	1 251 058,07
9	787 240,69	1 251 056,40
10	787 241,56	1 251 055,90
11	787 253,24	1 251 012,64
12	787 255,99	1 251 003,34
13	787 256,86	1 250 994,33
14	787 262,18	1 250 985,24
15	787 274,98	1 250 951,96
16	787 188,20	1 250 918,62
17	787 185,06	1 250 918,01
18	787 178,14	1 250 953,68
19	787 174,36	1 250 966,86
20	787 210,36	1 250 980,70
21	787 210,78	1 250 980,51
22	787 208,13	1 250 988,64
23	787 205,08	1 250 999,16
24	787 180,26	1 251 091,10
25	787 207,50	1 251 098,48
26	787 218,34	1 251 101,64
27	787 228,80	1 251 105,15
28	787 238,34	1 251 109,16
29	787 252,50	1 251 114,48
30	787 264,12	1 251 118,91
31	787 353,68	1 251 151,03
32	787 347,81	1 251 167,42

Перечень координат характерных точек санитарно-защитной зоны скважины

№ п/п	Х	У
1	787 373,47	1 251 473,45
2	787 425,56	1 251 468,89
3	787 476,07	1 251 455,36
4	787 525,47	1 251 433,26
5	787 566,30	1 251 403,26
6	787 603,28	1 251 366,29
7	787 633,27	1 251 323,45
8	787 655,38	1 251 276,05
9	787 668,91	1 251 225,54
10	787 673,47	1 251 173,45
11	787 668,91	1 251 121,36
12	787 655,38	1 251 070,84
13	787 633,27	1 251 023,45
14	787 603,28	1 250 980,61
15	787 566,30	1 250 943,63
16	787 525,47	1 250 913,64
17	787 476,07	1 250 891,54
18	787 425,56	1 250 878,01
19	787 373,47	1 250 873,45
20	787 321,37	1 250 878,01
21	787 270,86	1 250 891,54
22	787 225,47	1 250 913,64
23	787 180,63	1 250 943,63
24	787 143,65	1 250 980,61
25	787 113,66	1 251 023,45
26	787 091,56	1 251 070,84
27	787 078,03	1 251 121,36
28	787 073,47	1 251 173,45
29	787 078,03	1 251 225,54
30	787 091,56	1 251 276,05
31	787 113,66	1 251 323,45
32	787 143,65	1 251 366,29
33	787 180,63	1 251 403,26
34	787 225,47	1 251 433,26
35	787 270,86	1 251 455,36
36	787 321,37	1 251 468,89

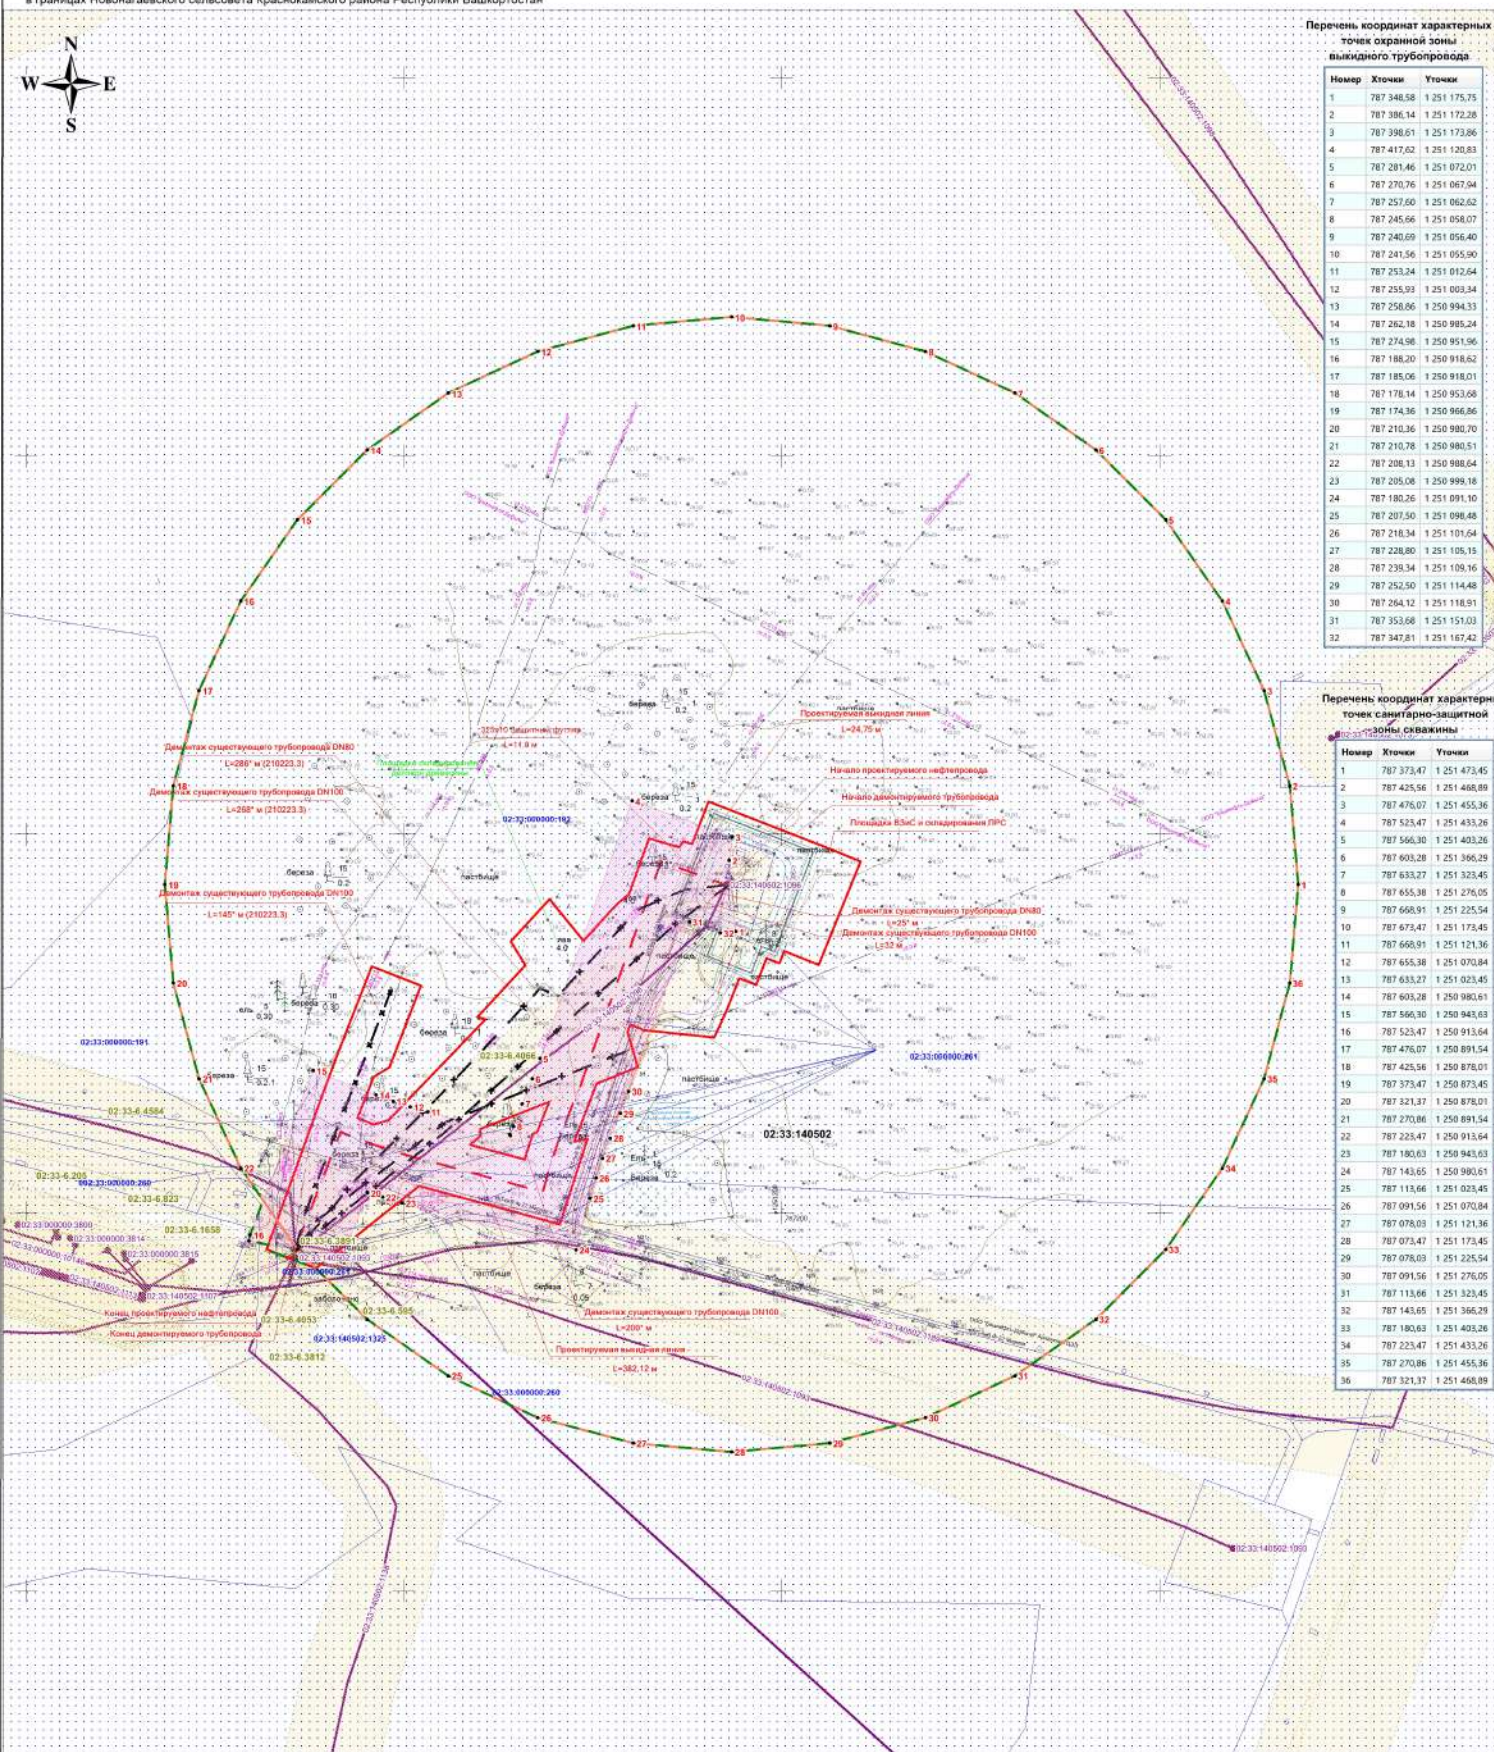

Примечание:
 1. Согласно Постановлению Госгортехнадзора РФ от 23 ноября 1994 г. N 61 "Правила охраны магистральных трубопроводов" охранная зона вдоль трасс трубопроводов, транспортирующих нефть, природный газ, нефтепродукты, нефтяной и искусственный углеводородные газы в виде участка земли, составляет 25 м от оси трубопровода с каждой стороны.
 В охранных зонах трубопроводов запрещается производить всякого рода действия, могущие нарушить нормальную эксплуатацию трубопроводов либо привести к их повреждению.
 2. Согласно СанПиН 2.2.1/2.1.1.1200-03 «Санитарно-защитные зоны и санитарная классификация предприятий, сооружений и иных объектов» санитарно-защитная зона от скважины устанавливается в размере 300 м.

Примечание:
 * Публичные сервитуты не устанавливаются
 * Границы особо охраняемых природных территорий отсутствуют
 * Границы территорий объектов культурного наследия отсутствуют
 * Границы земель лесного фонда отсутствуют

- Условные обозначения:**
- Границы зон планируемого размещения линейных объектов выкидной линии скважины №485гс1, протяженность трассы 403,72 м, ширина отвода 28 м, ширина просеки 20 м, демонтаж существующих трубопроводов, общей протяженностью 956 м, ширина отвода 28 м, ширина просеки 20 м.
 - Границы территории, в отношении которой осуществляется подготовка проекта планировки.
 - Границы зон с особыми условиями использования территории (выкидной трубопровод), ширина 50 м.
 - Границы санитарно-защитной зоны скважины, 300 м.
 - Границы ЗОУИТ и ее номер
 - Номер характерной точки границы охранный зоны
 - Граница кадастрового квартала и его номер
 - Граница земельного участка и его номер
 - Граница ОКС и его номер
 - - Проектируемая трасса выкидного трубопровода
 - X- - Трасса нефтепровода, подлежащая демонтажу
 - - Трасса нефтепровода
 - - Дороги, проезды
 - - ЛЭП воздушные
 - 10 м - ЛЭП воздушные
 - 3 пр - ЛЭП воздушные

ПАО АНК "Башнефть"				Проект межевания территории для строительства объекта ПАО АНК "Башнефть" - "210223.1 Обустройство скважины №485гс1 Арланского нефтяного месторождения. Бурение бокового ствола. 210223.3 Выкидная линия скважины №485гс1 Арланского нефтяного месторождения. Бурение бокового ствола" в границах Новоагановского сельсовета Красноярского района Республики Башкортостан		
Изм.	Лист	№ док.	Подпись	Дата	Стадия	Лист
			Исполнитель		Лист	Листов
			Директор		ПП	1
			Хохряк Н.А.			1
Чертеж материалов по обоснованию проекта межевания территории. М 1:2000				ООО "Средневолжская землеустроительная компания" г. Самара		

Зу.де.ш.б.ф