


**ЧЕРТЕЖ МЕЖЕВАНИЯ ТЕРРИТОРИИ**  
 «210223.1 Обустройство скважины №485гс1 Арланского нефтяного месторождения. Бурение Бокового ствола.  
 210223.3 Выходная линия скважины №485гс1 Арланского нефтяного месторождения. Бурение Бокового ствола»  
 в границах Новогаевского сельсовета Краснокамского района Республики Башкортостан

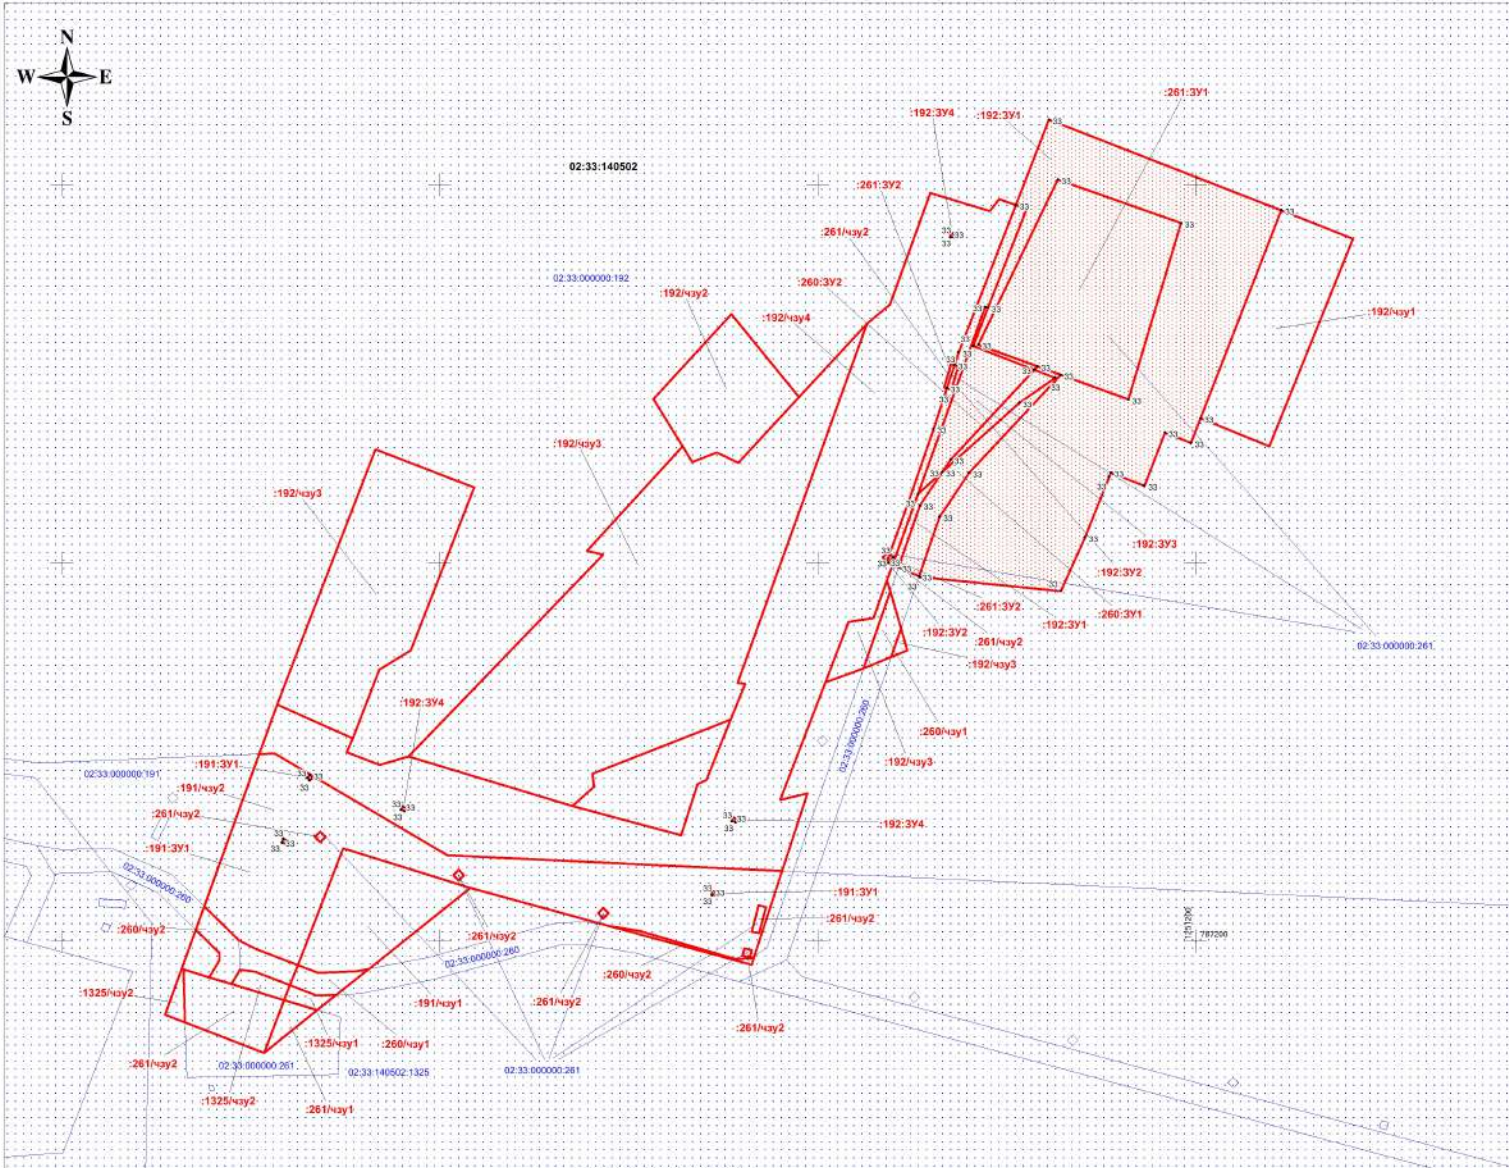

Описание земельных участков

№ п.п.	Кадастровый номер	Номер ЗУ чу	Вид отвода	Характеристика части	Правовладельцы	Адрес описание местоположения	Категория земель	Разрешенное использование	Площадь
1	02:33:000000:261	:261:3Y1	постоянный	Скважина №485гс1	Администрация м.р. Краснокамский, арендатор ПАО "Актюбская нефтяная Компания "Башнефть"	Республика Башкортостан, р-н. Краснокамский, с/с Новогаевский	Земли промышленности	Для размещения объектов нефтедобычи ОАО АНК "Башнефть"	1 661
2	02:33:000000:261	:261:3Y2	постоянный	Скважина №485гс1, Выходная линия скважины №485гс	Администрация м.р. Краснокамский, арендатор ПАО "Актюбская нефтяная Компания "Башнефть"	Республика Башкортостан, р-н. Краснокамский, с/с Новогаевский	Земли промышленности	Для размещения объектов нефтедобычи ОАО АНК "Башнефть"	9
3	02:33:000000:261	:261/чз1	временный	Демонтаж существующих трубопроводов	Администрация м.р. Краснокамский, арендатор ПАО "Актюбская нефтяная Компания "Башнефть"	Республика Башкортостан, р-н. Краснокамский, с/с Новогаевский	Земли промышленности	Для размещения объектов нефтедобычи ОАО АНК "Башнефть"	68
4	02:33:000000:261	:261/чз2	временный	Выходная линия скважины №485гс	Администрация м.р. Краснокамский, арендатор ПАО "Актюбская нефтяная Компания "Башнефть"	Республика Башкортостан, р-н. Краснокамский, с/с Новогаевский	Земли промышленности	Для размещения объектов нефтедобычи ОАО АНК "Башнефть"	369
5	02:33:000000:260	:260:3Y1	постоянный	Скважина №485гс1	Администрация м.р. Краснокамский, арендатор ПАО "Актюбская нефтяная Компания "Башнефть"	Республика Башкортостан, р-н. Краснокамский, с/с Новогаевский	Земли промышленности	Для размещения подвальных дорог к объектам нефтедобычи ОАО АНК "Башнефть"	302
6	02:33:000000:260	:260:3Y2	постоянный	Скважина №485гс1, Демонтаж существующих трубопроводов	Администрация м.р. Краснокамский, арендатор ПАО "Актюбская нефтяная Компания "Башнефть"	Республика Башкортостан, р-н. Краснокамский, с/с Новогаевский	Земли промышленности	Для размещения подвальных дорог к объектам нефтедобычи ОАО АНК "Башнефть"	91
7	02:33:000000:260	:260/чз1	временный	Демонтаж существующих трубопроводов	Администрация м.р. Краснокамский, арендатор ПАО "Актюбская нефтяная Компания "Башнефть"	Республика Башкортостан, р-н. Краснокамский, с/с Новогаевский	Земли промышленности	Для размещения подвальных дорог к объектам нефтедобычи ОАО АНК "Башнефть"	180
8	02:33:000000:260	:260/чз2	временный	Выходная линия скважины №485гс	Администрация м.р. Краснокамский, арендатор ПАО "Актюбская нефтяная Компания "Башнефть"	Республика Башкортостан, р-н. Краснокамский, с/с Новогаевский	Земли промышленности	Для размещения подвальных дорог к объектам нефтедобычи ОАО АНК "Башнефть"	236
9	02:33:000000:192	:192:3Y1	постоянный	Скважина №485гс1	ОДС арендатор Сельскохозяйственный производственный кооператив "Нур"	Республика Башкортостан, р-н. Краснокамский, с/с Новогаевский, с. Новогаево	Земли с/х назначения	Для возделывания сельскохозяйственных культур	4 241
10	02:33:000000:192	:192:3Y2	постоянный	Скважина №485гс1, Выходная линия скважины №485гс	ОДС арендатор Сельскохозяйственный производственный кооператив "Нур"	Республика Башкортостан, р-н. Краснокамский, с/с Новогаевский, с. Новогаево	Земли с/х назначения	Для возделывания сельскохозяйственных культур	221
11	02:33:000000:192	:192:3Y3	постоянный	Скважина №485гс1, Демонтаж существующих трубопроводов	ОДС арендатор Сельскохозяйственный производственный кооператив "Нур"	Республика Башкортостан, р-н. Краснокамский, с/с Новогаевский, с. Новогаево	Земли с/х назначения	Для возделывания сельскохозяйственных культур	386
12	02:33:000000:192	:192:3Y4	постоянный	Опознавательный знак	ОДС арендатор Сельскохозяйственный производственный кооператив "Нур"	Республика Башкортостан, р-н. Краснокамский, с/с Новогаевский, с. Новогаево	Земли с/х назначения	Для возделывания сельскохозяйственных культур	3
13	02:33:000000:192	:192/чз1	временный	Площадка ВЗс и складирования ПРС	ОДС арендатор Сельскохозяйственный производственный кооператив "Нур"	Республика Башкортостан, р-н. Краснокамский, с/с Новогаевский, с. Новогаево	Земли с/х назначения	Для возделывания сельскохозяйственных культур	1 181
14	02:33:000000:192	:192/чз2	временный	Площадка складирования деловой древесины	ОДС арендатор Сельскохозяйственный производственный кооператив "Нур"	Республика Башкортостан, р-н. Краснокамский, с/с Новогаевский, с. Новогаево	Земли с/х назначения	Для возделывания сельскохозяйственных культур	842
15	02:33:000000:192	:192/чз3	временный	Демонтаж существующих трубопроводов	ОДС арендатор Сельскохозяйственный производственный кооператив "Нур"	Республика Башкортостан, р-н. Краснокамский, с/с Новогаевский, с. Новогаево	Земли с/х назначения	Для возделывания сельскохозяйственных культур	7 301
16	02:33:000000:192	:192/чз4	временный	Выходная линия скважины №485гс	ОДС арендатор Сельскохозяйственный производственный кооператив "Нур"	Республика Башкортостан, р-н. Краснокамский, с/с Новогаевский, с. Новогаево	Земли с/х назначения	Для возделывания сельскохозяйственных культур	6 264
17	02:33:000000:191	:191:3Y1	постоянный	Опознавательный знак	Администрация м.р. Краснокамский, арендаторы Сельскохозяйственный производственный кооператив "Нур", Забулялин Фермакс Фаритович	Республика Башкортостан, р-н. Краснокамский, с/с Новогаевский	Земли с/х назначения	Для возделывания сельскохозяйственных культур	3
18	02:33:000000:191	:191/чз1	временный	Демонтаж существующих трубопроводов	Администрация м.р. Краснокамский, арендаторы Сельскохозяйственный производственный кооператив "Нур", Забулялин Фермакс Фаритович	Республика Башкортостан, р-н. Краснокамский, с/с Новогаевский	Земли с/х назначения	Для возделывания сельскохозяйственных культур	816
19	02:33:000000:191	:191/чз2	временный	Выходная линия скважины №485гс	Администрация м.р. Краснокамский, арендаторы Сельскохозяйственный производственный кооператив "Нур", Забулялин Фермакс Фаритович	Республика Башкортостан, р-н. Краснокамский, с/с Новогаевский	Земли с/х назначения	Для возделывания сельскохозяйственных культур	2 955
20	02:33:140502:1325	:1325/чз1	временный	Демонтаж существующих трубопроводов	Администрация м.р. Краснокамский	Республика Башкортостан, Краснокамский р-н, с/п Новогаевский сельсовет	Земли с/х назначения	Сенокосение	42
21	02:33:140502:1325	:1325/чз2	временный	Выходная линия скважины №485гс	Администрация м.р. Краснокамский	Республика Башкортостан, Краснокамский р-н, с/п Новогаевский сельсовет	Земли с/х назначения	Сенокосение	177
								Итого	27 568

Примечание:  
 \* Существующие, устанавливаемые и отменяемые красные линии отсутствуют  
 \* Линии отступа от красных линий в целях определения мест допустимого размещения зданий, строений, сооружений не устанавливаются  
 \* Необходимость для резервирования и изъятия для государственных или муниципальных нужд отсутствуют  
 \* Публичные сервитуты не установлены

Примечание:  
 \* Перечень координат поворотных точек образуемых участков и его частей приведен в текстовой части проекта

02:33:000000:192	:261:3Y1	:192/чз1	• 1
02:33:140502			
02:33:000000:192			

- Границы зон планируемого размещения линейных объектов  
 - Граница кадастрового квартала и его номер  
 - Граница земельного участка и его номер  
 - Границы образуемых земельных участков  
 - Границы образуемых частей земельных участков  
 - Поворотная точка границы образуемых земельных участков

<b>ПАО АНК "Башнефть"</b>				Проект межевания территории для строительства объекта ПАО АНК "Башнефть" "210223.1 Обустройство скважины №485гс1 Арланского нефтяного месторождения. Бурение Бокового ствола. 210223.3 Выходная линия скважины №485гс1 Арланского нефтяного месторождения. Бурение Бокового ствола" в границах Новогаевского сельсовета Краснокамского района Республики Башкортостан		
Изм.	Лист	№ док.	Подпись	Дата	Проект межевания территории. Графическая часть	
		Общедога Е.С.		5	Стандия	Лист
Директор		Хожрин Н.А.			ПП	Лист
						1
						1
Чертеж межевания территории М 1:1000						ООО "Средневолжская землеустроительная компания" г. Самара