


ПРОЕКТ ПЛАНИРОВКИ ТЕРРИТОРИИ ДЛЯ СТРОИТЕЛЬСТВА ОБЪЕКТА ПАО АНК "БАШНЕФТЬ"
 «210223.1 Обустройство скважины №485гс1 Арланского нефтяного месторождения. Бурение бокового ствола.
 210223.3 Выкидная линия скважины №485гс1 Арланского нефтяного месторождения. Бурение бокового ствола»
 в границах Новоагаевского сельсовета Краснокамского района Республики Башкортостан



Каталог координат характерных точек границы зон планируемого размещения линейных объектов

Номер	Хточки	Уточки
1	787 385,69	1 251 241,67
2	787 393,25	1 251 222,72
3	787 417,20	1 251 161,22
4	787 396,67	1 251 152,46
5	787 396,25	1 251 148,04
6	787 393,05	1 251 145,59
7	787 397,85	1 251 129,80
8	787 368,35	1 251 119,12
9	787 363,29	1 251 113,00
10	787 343,81	1 251 095,03
11	787 365,77	1 251 077,19
12	787 343,36	1 251 056,52
13	787 330,82	1 251 064,22
14	787 303,20	1 251 038,92
15	787 302,16	1 251 043,22
16	787 248,85	1 250 991,68
17	787 246,61	1 250 984,10
18	787 249,95	1 250 975,35
19	787 253,63	1 250 976,94
20	787 271,76	1 250 983,97
21	787 276,90	1 250 992,33
22	787 319,97	1 251 009,09
23	787 330,08	1 250 982,98
24	787 281,69	1 250 964,22
25	787 262,57	1 250 956,96
26	787 180,57	1 250 927,31
27	787 170,52	1 250 953,45
28	787 214,08	1 251 008,02
29	787 204,04	1 251 044,80
30	787 193,73	1 251 082,57
31	787 196,05	1 251 083,31
32	787 218,52	1 251 090,62
33	787 239,13	1 251 097,32
34	787 237,35	1 251 090,03
35	787 268,43	1 251 102,07
36	787 272,13	1 251 112,15
37	787 275,19	1 251 119,49
38	787 276,85	1 251 123,77
39	787 292,51	1 251 119,21
40	787 295,34	1 251 118,38
41	787 299,51	1 251 119,87
42	787 298,85	1 251 121,40
43	787 296,32	1 251 127,16
44	787 292,59	1 251 164,36
45	787 306,75	1 251 170,75
46	787 322,75	1 251 177,16
47	787 323,88	1 251 177,60
48	787 320,42	1 251 186,50
49	787 334,45	1 251 191,95
50	787 331,77	1 251 198,83
51	787 338,23	1 251 201,37
52	787 330,89	1 251 219,54
53	787 258,55	1 251 076,96
54	787 244,23	1 251 040,42
55	787 240,84	1 251 040,80
56	787 235,77	1 251 035,14
57	787 228,03	1 251 063,81
58	787 241,49	1 251 068,27
59	787 242,68	1 251 070,61

Общая площадь 27 568 кв. м.

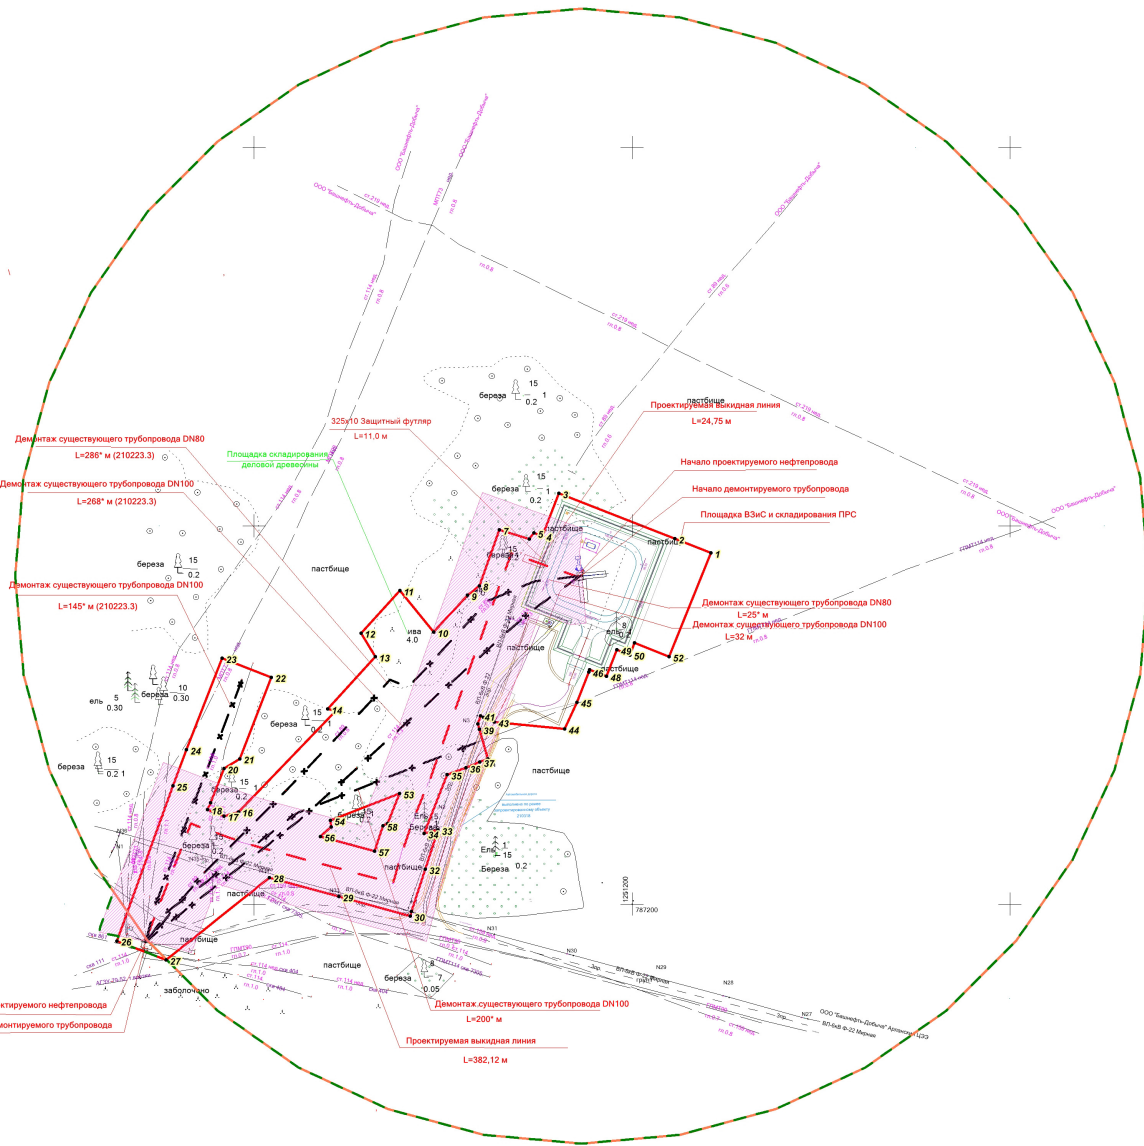

Примечание:
 * Границы зон планируемого размещения линейных объектов, подлежащих реконструкции отсутствуют
 * Объекты социально-культурного и коммунально-бытового назначения и прочие объекты капитального строительства отсутствуют
 * Объекты федерального, регионального, местного значения отсутствуют
 * Линейные объекты, подлежащие переносу и переустройству отсутствуют

Примечание:
 * Чертеж красных линий не разрабатывается, т.к. существующие, устанавливаемые и отменяемые красные линии отсутствуют
 Согласно ч. 11 ст. 1 ГрК РФ от 12.04.2004г. № 190-ФЗ красные линии устанавливаются для территории общего пользования.
 Образование территорий общего пользования проектом не предусматривается

Условные обозначения:

- Границы зон планируемого размещения линейных объектов выкидная линия скважины №485гс1, протяженность трассы 403,72 м, ширина отвода 28 м, ширина просеки 20 м., демонтаж существующих трубопроводов, общей протяженностью 956 м, ширина отвода 28 м, ширина просеки 20 м.
- Границы территории, в отношении которой осуществляется подготовка проекта планировки
- Поворотная точка границы зон планируемого размещения линейных объектов
- Границы зон с особыми условиями использования территории (выкидной трубопровод), ширина 50 м
- Границы санитарно-защитной зоны скважины, 300 м
- - Проектируемая трасса выкидного трубопровода
- X — Трасса нефтепровода, подлежащая демонтажу
- - Трасса нефтепровода
- - Дороги, проезды
- ← 10 кВ 3 пр - ЛЭП воздушные

Система координат МСК-02, зона 1

ПАО АНК "Башнефть"				Проект планировки территории для строительства объекта ПАО АНК "Башнефть": 210223.1 Обустройство скважины №485гс1 Арланского нефтяного месторождения. Бокового ствола. 210223.3 Выкидная линия скважины №485гс1 Арланского нефтяного месторождения. Бурение бокового ствола» в границах Новоагаевского сельсовета Краснокамского района Республики Башкортостан		
Изм.	Лист	№ док.	Подпись	Раздел 1. Чертеж границ зон планируемого размещения линейных объектов М 1:2000		
Исполнитель	Объедкова Е.С.			Стадия	Лист	Листов
Директор	Ховрин Н.А.			ПП	1	1
				ООО "Средневожская землеустроительная компания" г. Самара		