


Строительство водопровода для водоснабжения с.Новонагаево Краснокамского района РБ
 Ситуационный план М 1:5000

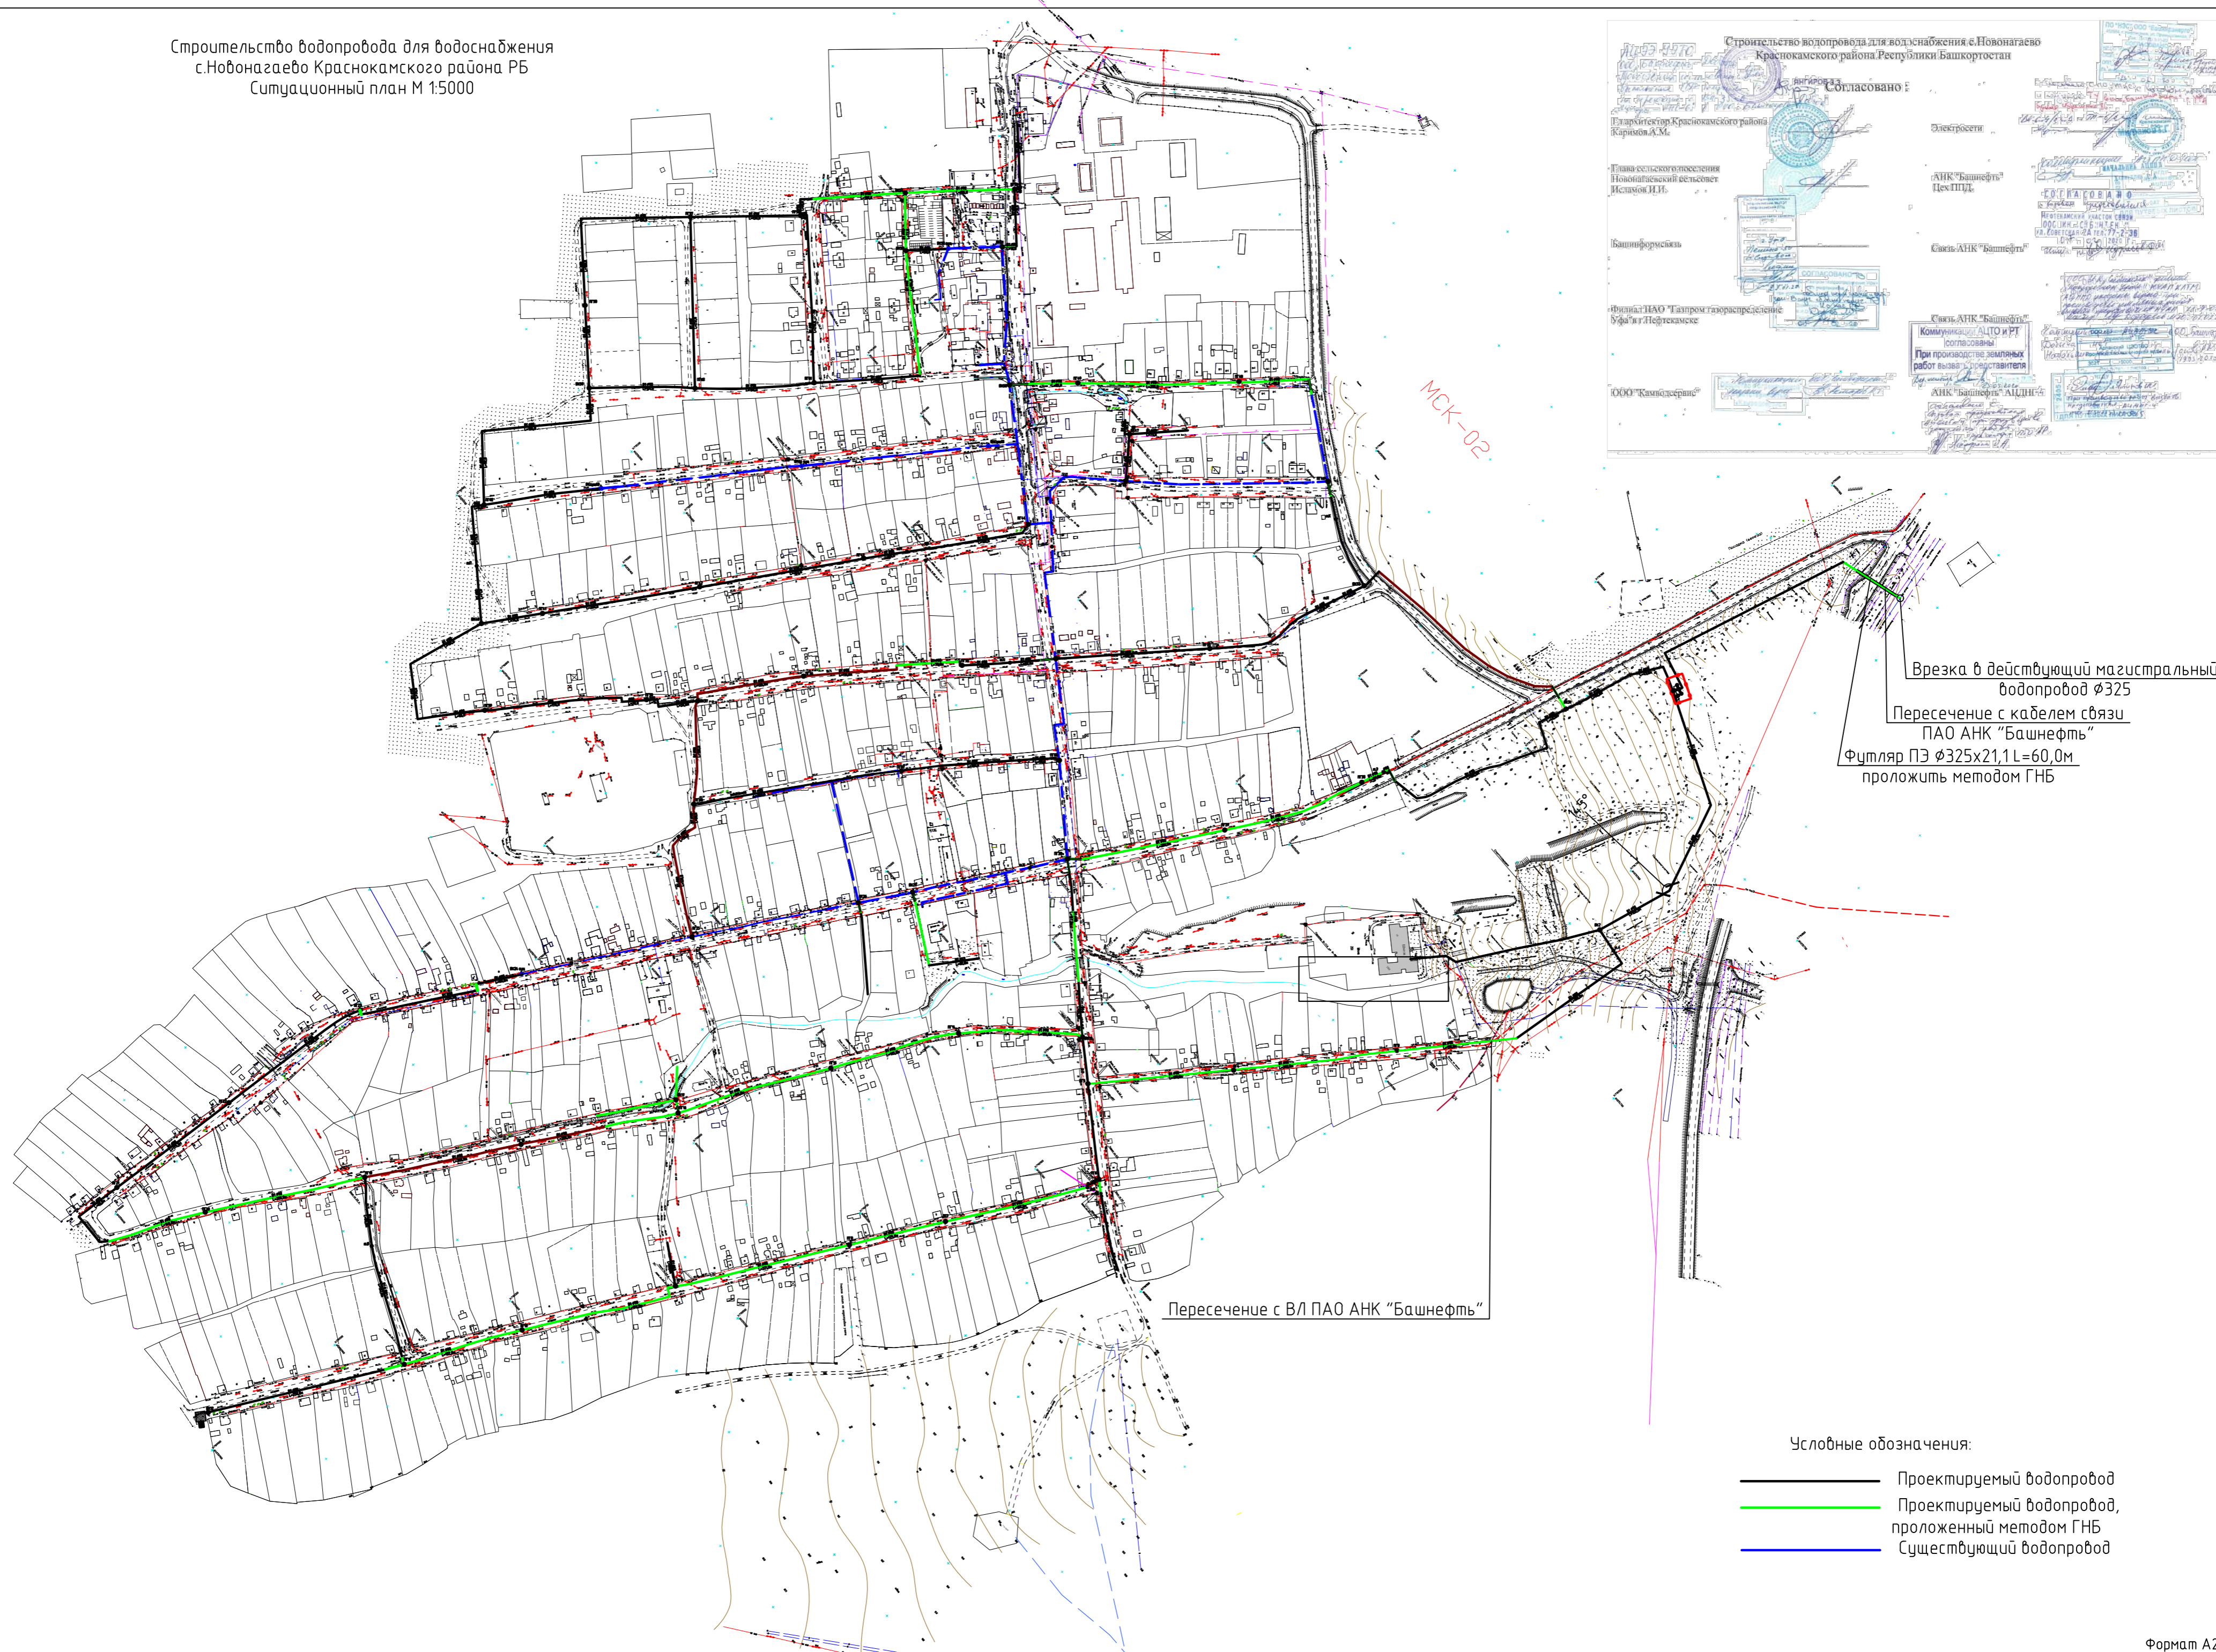

Строительство водопровода для водоснабжения с.Новонагаево
 Краснокамского района Республики Башкортостан

Согласовано:

Электросети

АНК "Башнефть" Пес.ПД.

Связь АНК "Башнефть"

Связь АНК "Башнефть"

Коммунальное АЦТО и ПТ (Согласовано) При производстве земляных работ вызвать представителя АНК "Башнефть" АЦИИ-4

ООО "Камбисервис"

Врезка в действующий магистральный водопровод $\phi 325$
 Пересечение с кабелем связи ПАО АНК "Башнефть"
 Футляр ПЭ $\phi 325 \times 21,1 L=60,0$ м
 проложить методом ГНБ

Пересечение с ВЛ ПАО АНК "Башнефть"

- Условные обозначения:
- Проектируемый водопровод
 - Проектируемый водопровод, проложенный методом ГНБ
 - Существующий водопровод