

Выкидной трубопровод от скв.В76 до АГЗУ №279 (объект 112.901.000)
Труба 89х5 К42 с внутренним и наружным антикоррозионным покрытием
L=415,1м

Демонтаж выкидного трубопровода от скв.В76 до АГЗУ №279, диаметр 95мм
L=904,1м

Республика Башкортостан
Краснокамский район
СП Новопагаевский сельсовет

02:33.000000.261

02:33.000000.191

02:33

02:33.000000.261

02:33.000000.260

02:33.000000.261

02:33.000000.191

02:33.000000.260

КК № 02:33:140501

ПКО начало выкидного трубопровода
скв.В76 до АГЗУ №279

						195077-П-112.000.000-ППС-01-4-003			
						«Техническое перевооружение промысловых трубопроводов Арланского нефтяного месторождения (2021 г) часть 3»			
Изм.	Кол.уч.	Лист	№ док.	Подп.	Дата	Проект планировки территории	Стадия	Лист	Листов
Разработал	Фандеева Ю.В.				04.2021		П	23	41
Проверил	Толмачев А.В.				04.2021				
н. контр.						ООО «КПГ»			
Нач. отд.						Масштаб 1:2000			



**Республика Башкортостан
Краснокамский район
СП Новоязигитовский сельсовет**

Нефтегазосборный трубопровод от АГЗУ №720 до АГЗУ №49 Ø159х6 с наружным и внутренним заводским покрытием, L=1320,3м (об.112.887.000)

КК № 02:33:140501

Демонтаж нефтегазосборного трубопровода от АГЗУ №720 до АГЗУ №49 Ø159х6, L=1229,2м

						195077-П-112.000.000-ППС-01-4-003			
						«Техническое перевооружение промысловых трубопроводов Арланского нефтяного месторождения (2021 г) часть 3»			
Изм.	Кол.уч.	Лист	№ док.	Подп.	Дата	Проект планировки территории	Стадия	Лист	Листов
Разработал	Фандеева Ю.В.				04.2021		П	25	41
Проверил	Толмачев А.В.				04.2021				
н. контр.						000 «КПГ»			
Нач. отд.						Масштаб 1:2000			



0 кв
наводским

Республика Башкортостан
Краснокамский район
СП Новоязигитовский сельсовет


КК № 02:33:140501

02:33.000000:210

						195077-П-112.000.000-ППС-01-4-003			
						«Техническое перевооружение промысловых трубопроводов Арланского нефтяного месторождения (2021 г) часть 3»			
Изм.	Кол.уч.	Лист	№ док.	Подп.	Дата	Проект планировки территории	Стадия	Лист	Листов
Разработал	Фандеева Ю.В.				04.2021		П	26	41
Проверил	Толмачев А.В.				04.2021				
н. контр.						ООО «КПГ»			
Нач. отд.									




Республика Башкортостан
Краснокамский район
СП Новоязигитовский сельсовет

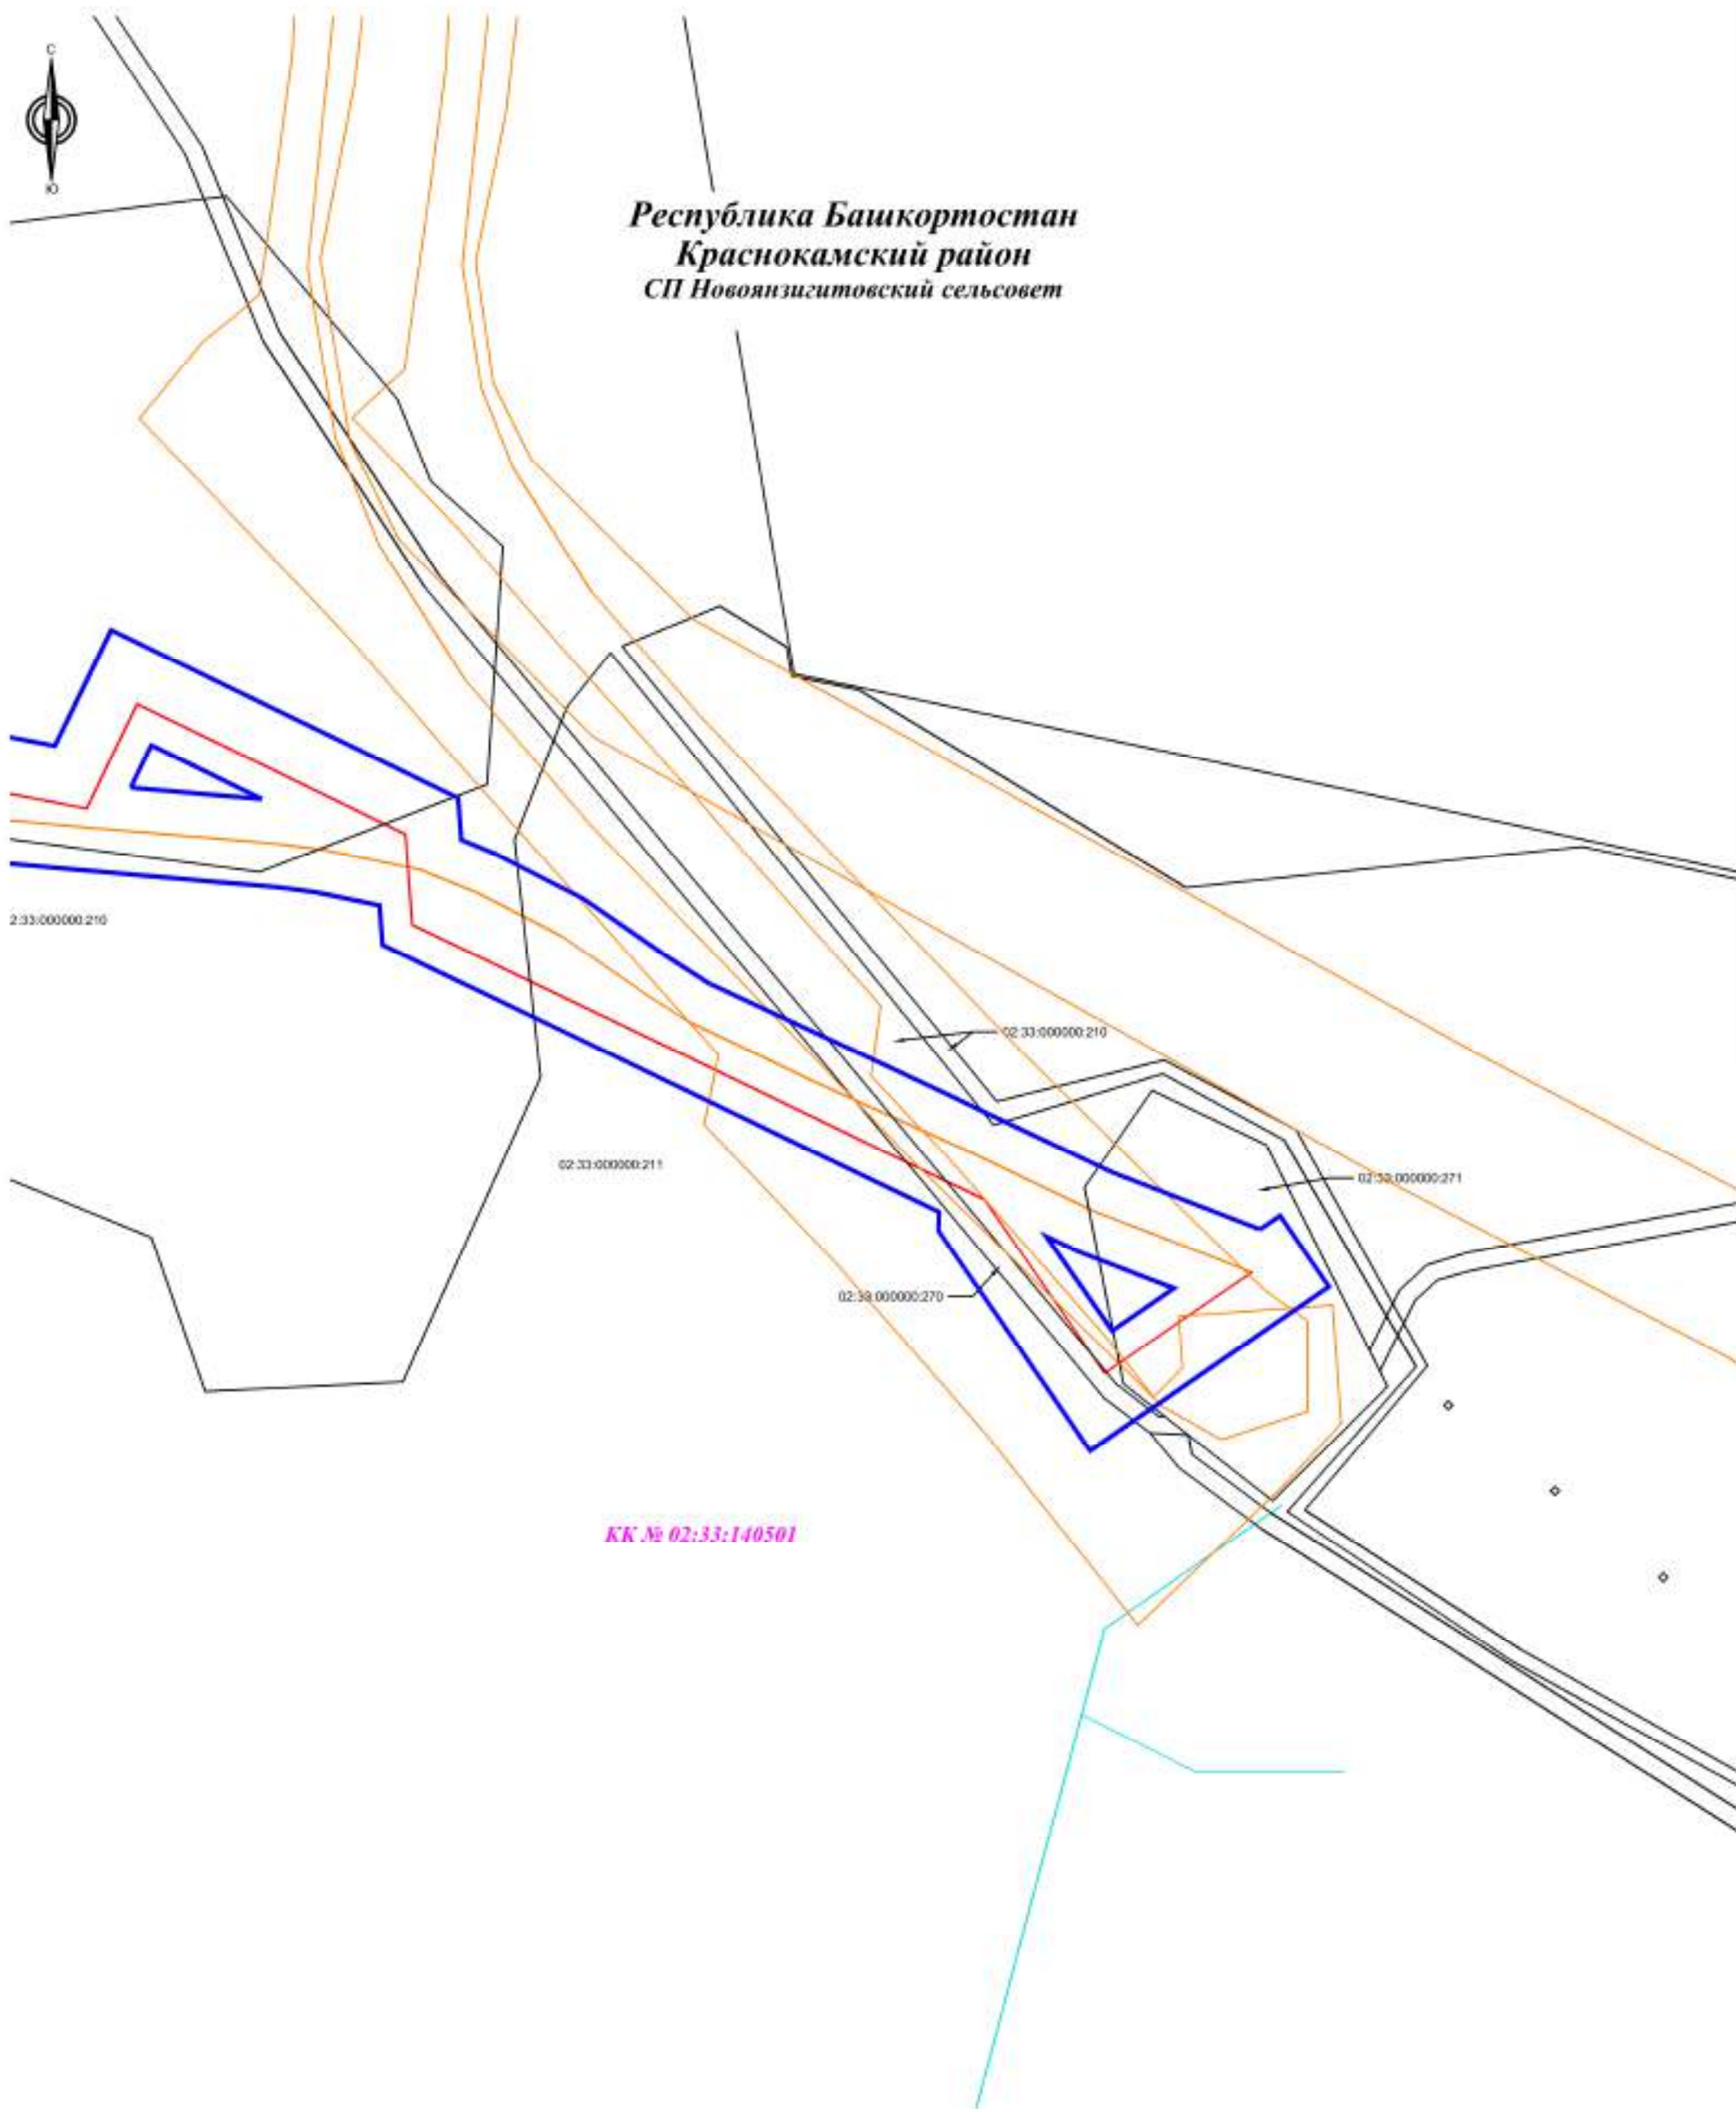

КК № 02:33:140501

						195077-П-112.000.000-ППС-01-4-003			
						«Техническое перевооружение промысловых трубопроводов Арланского нефтяного месторождения (2021 г) часть 3»			
Изм.	Кол.уч.	Лист	№ док.	Подп.	Дата	Проект планировки территории	Стадия	Лист	Листов
Разработал	Фандеева Ю.В.				04.2021		П	27	41
Проверил	Толмачев А.В.				04.2021				
н. контр.						ООО «КПГ»			

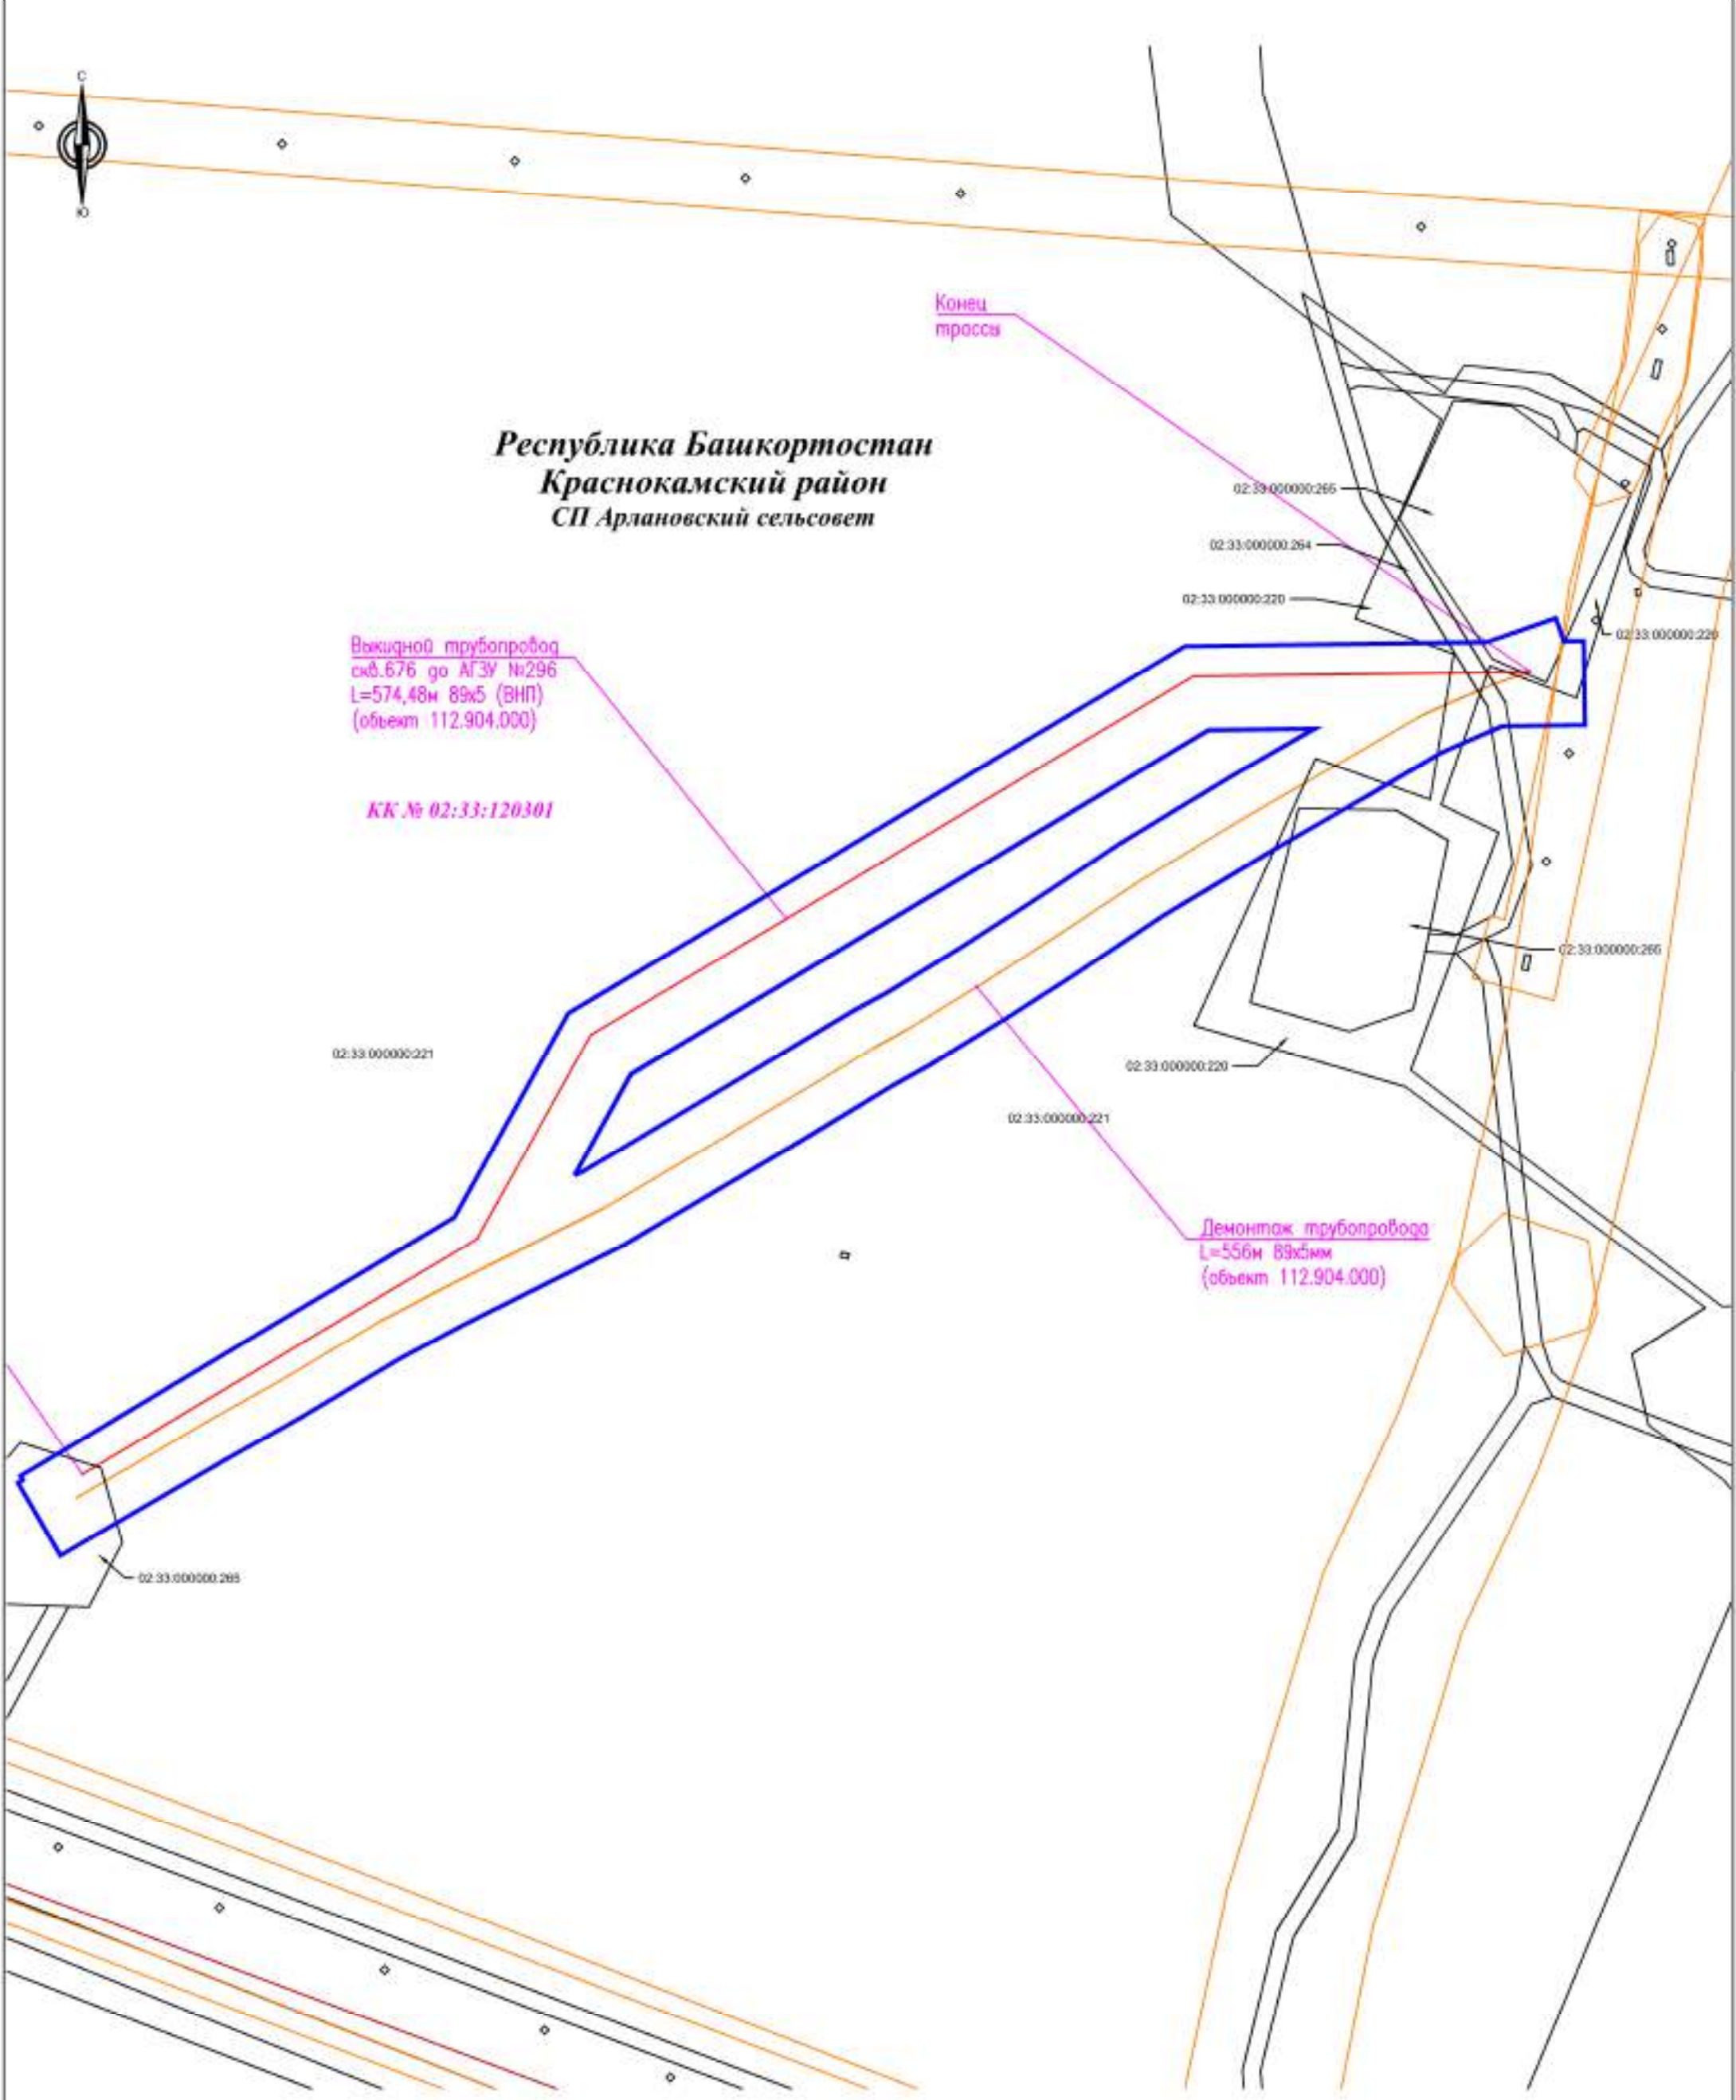

Республика Башкортостан
Краснокамский район
СП Арлановский сельсовет

Выкидной трубопровод
скв. 676 до АГЗУ №296
L=574,48м 89x5 (ВНП)
(объект 112.904.000)


КК № 02:33:120301

Демонтаж трубопровода
L=556м 89x5мм
(объект 112.904.000)

						195077-П-112.000.000-ППС-01-4-003			
						«Техническое перевооружение промышленных трубопроводов Арланского нефтяного месторождения (2021 г) часть 3»			
Изм.	Кол.уч.	Лист	№ док.	Подп.	Дата	Проект планировки территории	Стадия	Лист	Листов
Разработал	Фандеева Ю.В.				04.2021		П	28	41
Проверил	Толмачев А.В.				04.2021				
н. контр.						ООО «КПБ»			
Нач. отд.						Масштаб 1:2000			




Республика Башкортостан
Краснокамский район
СП Арлановский сельсовет

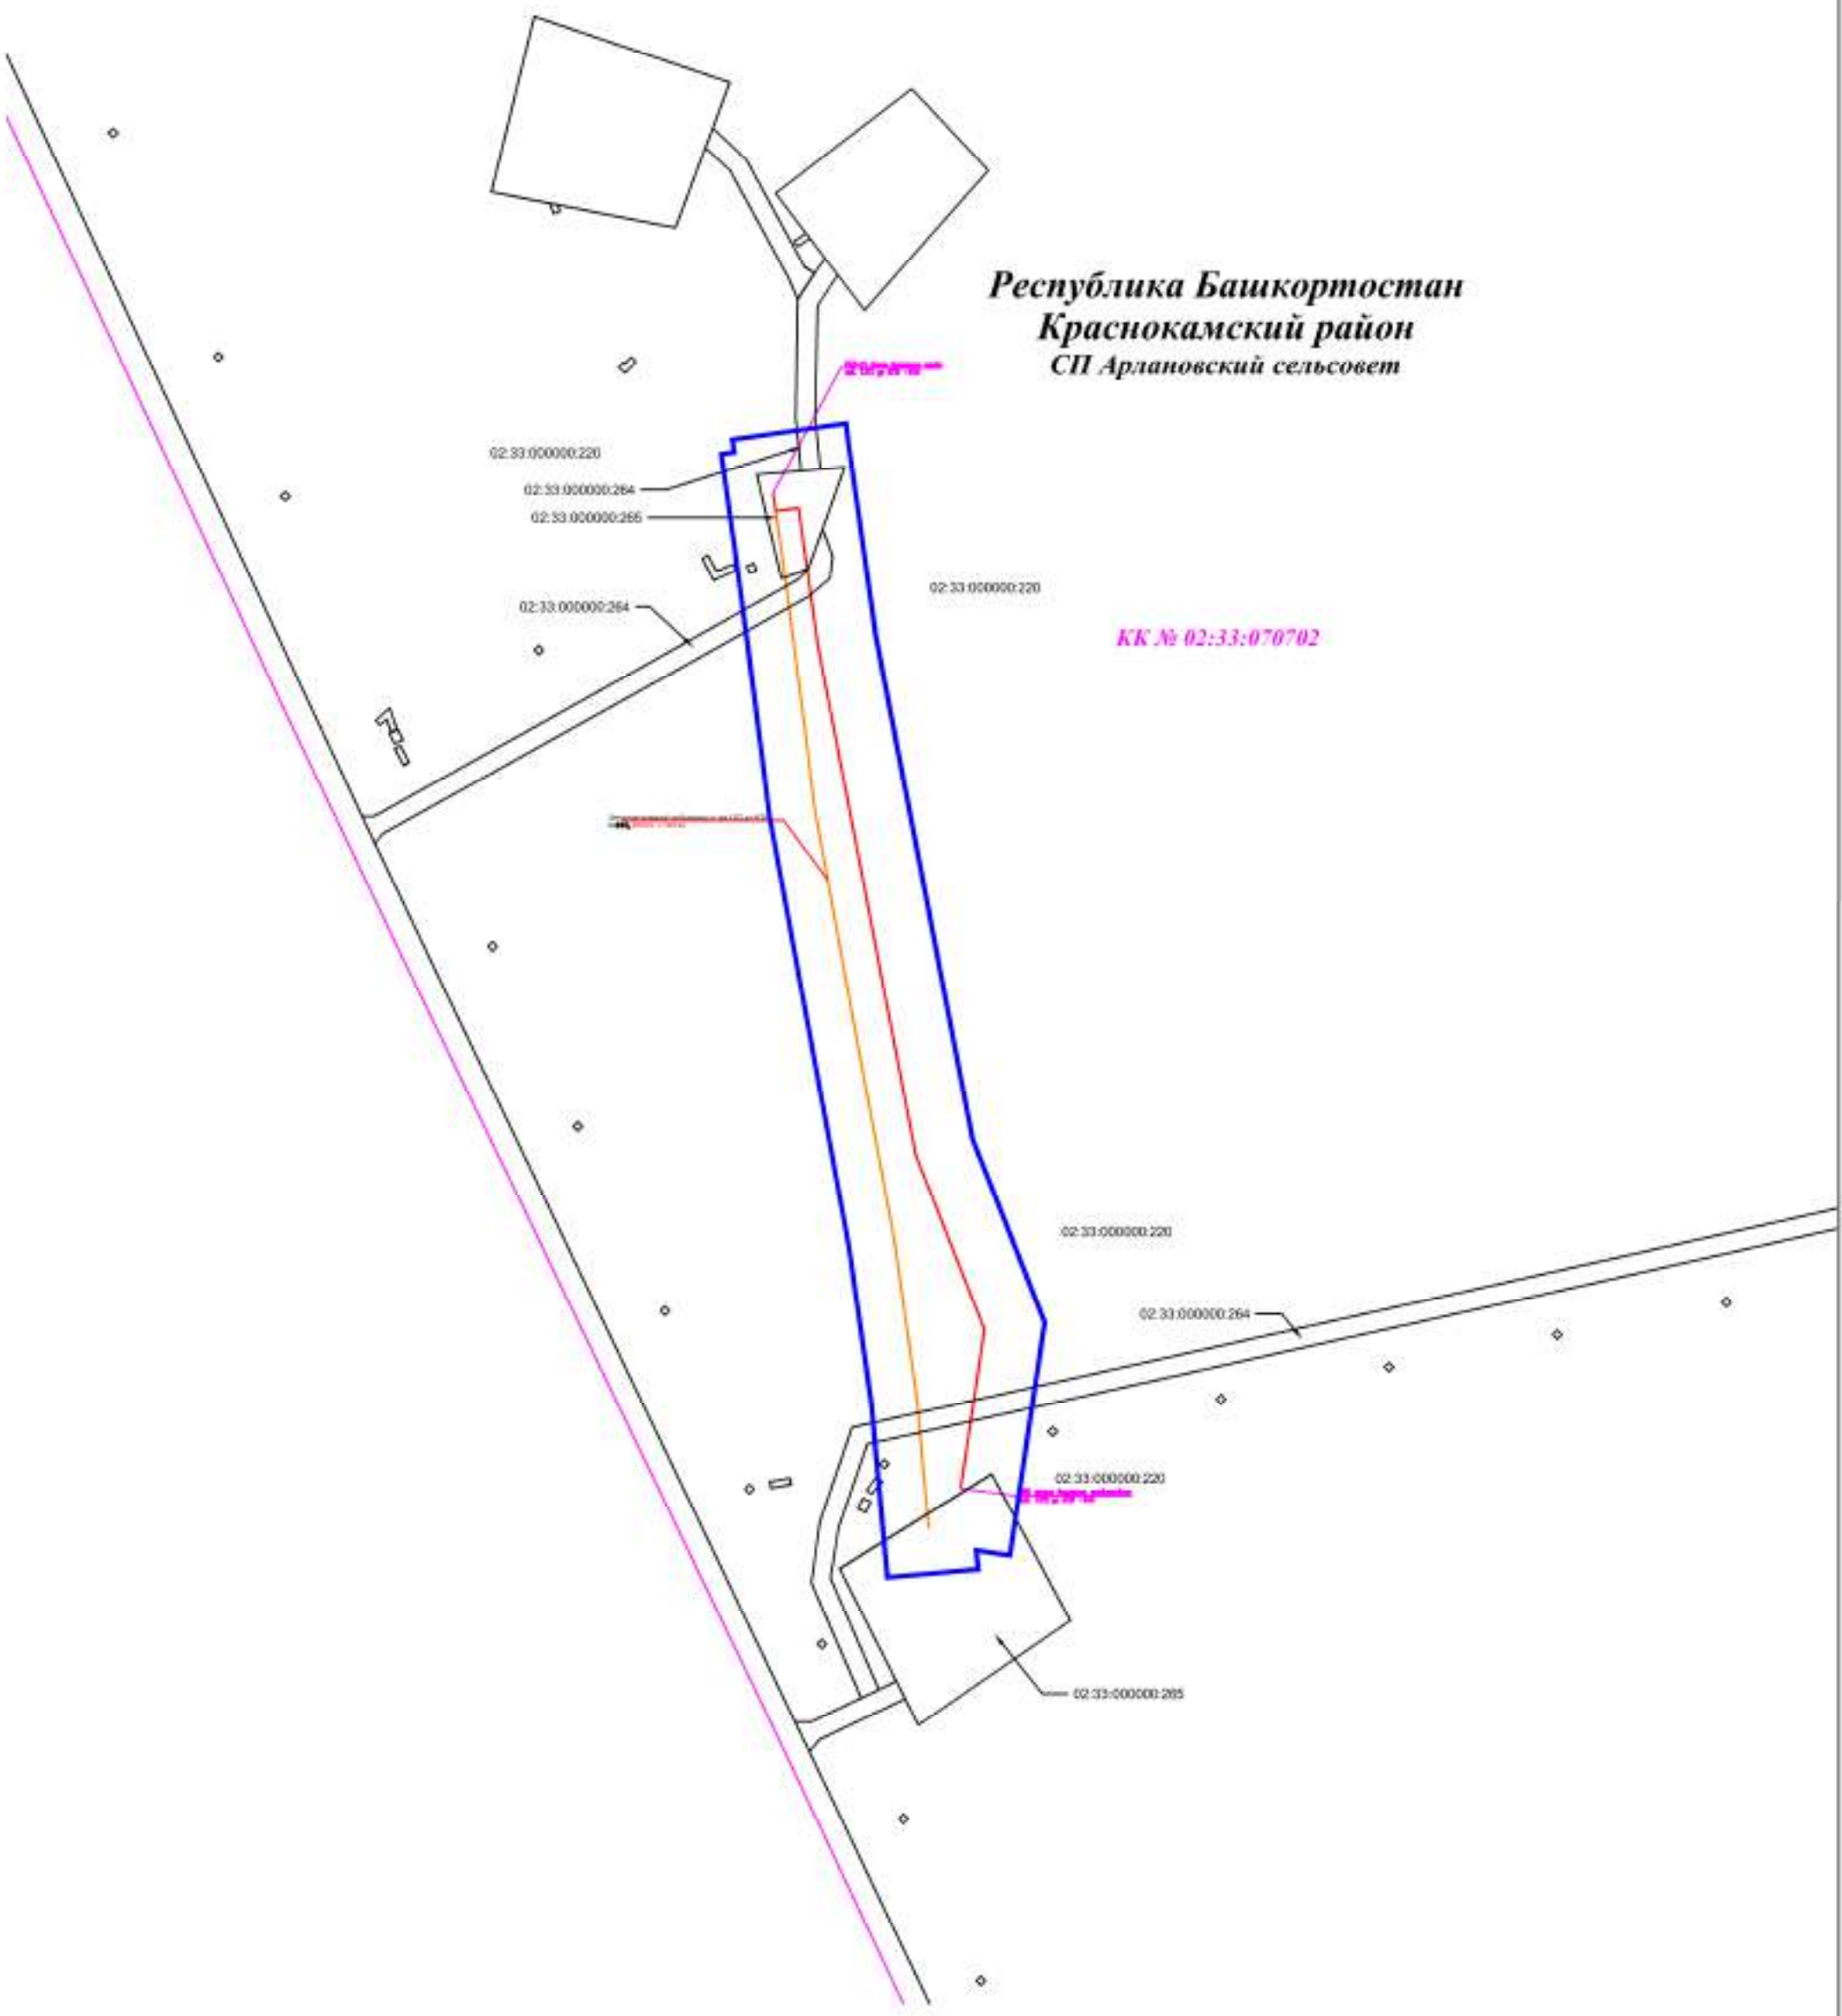

КК № 02:33:070702

						195077-П-112.000.000-ППС-01-4-003			
						«Техническое перевооружение промысловых трубопроводов Арланского нефтяного месторождения (2021 г) часть 3»			
Изм.	Кол.уч.	Лист	№ док.	Подп.	Дата	Проект планировки территории	Стадия	Лист	Листов
Разработал	Фандеева Ю.В.				04.2021		П	29	41
Проверил	Толмачев А.В.				04.2021				
н. контр.						ООО «КПГ»			
Нач. отд.						Москва 7.2020			

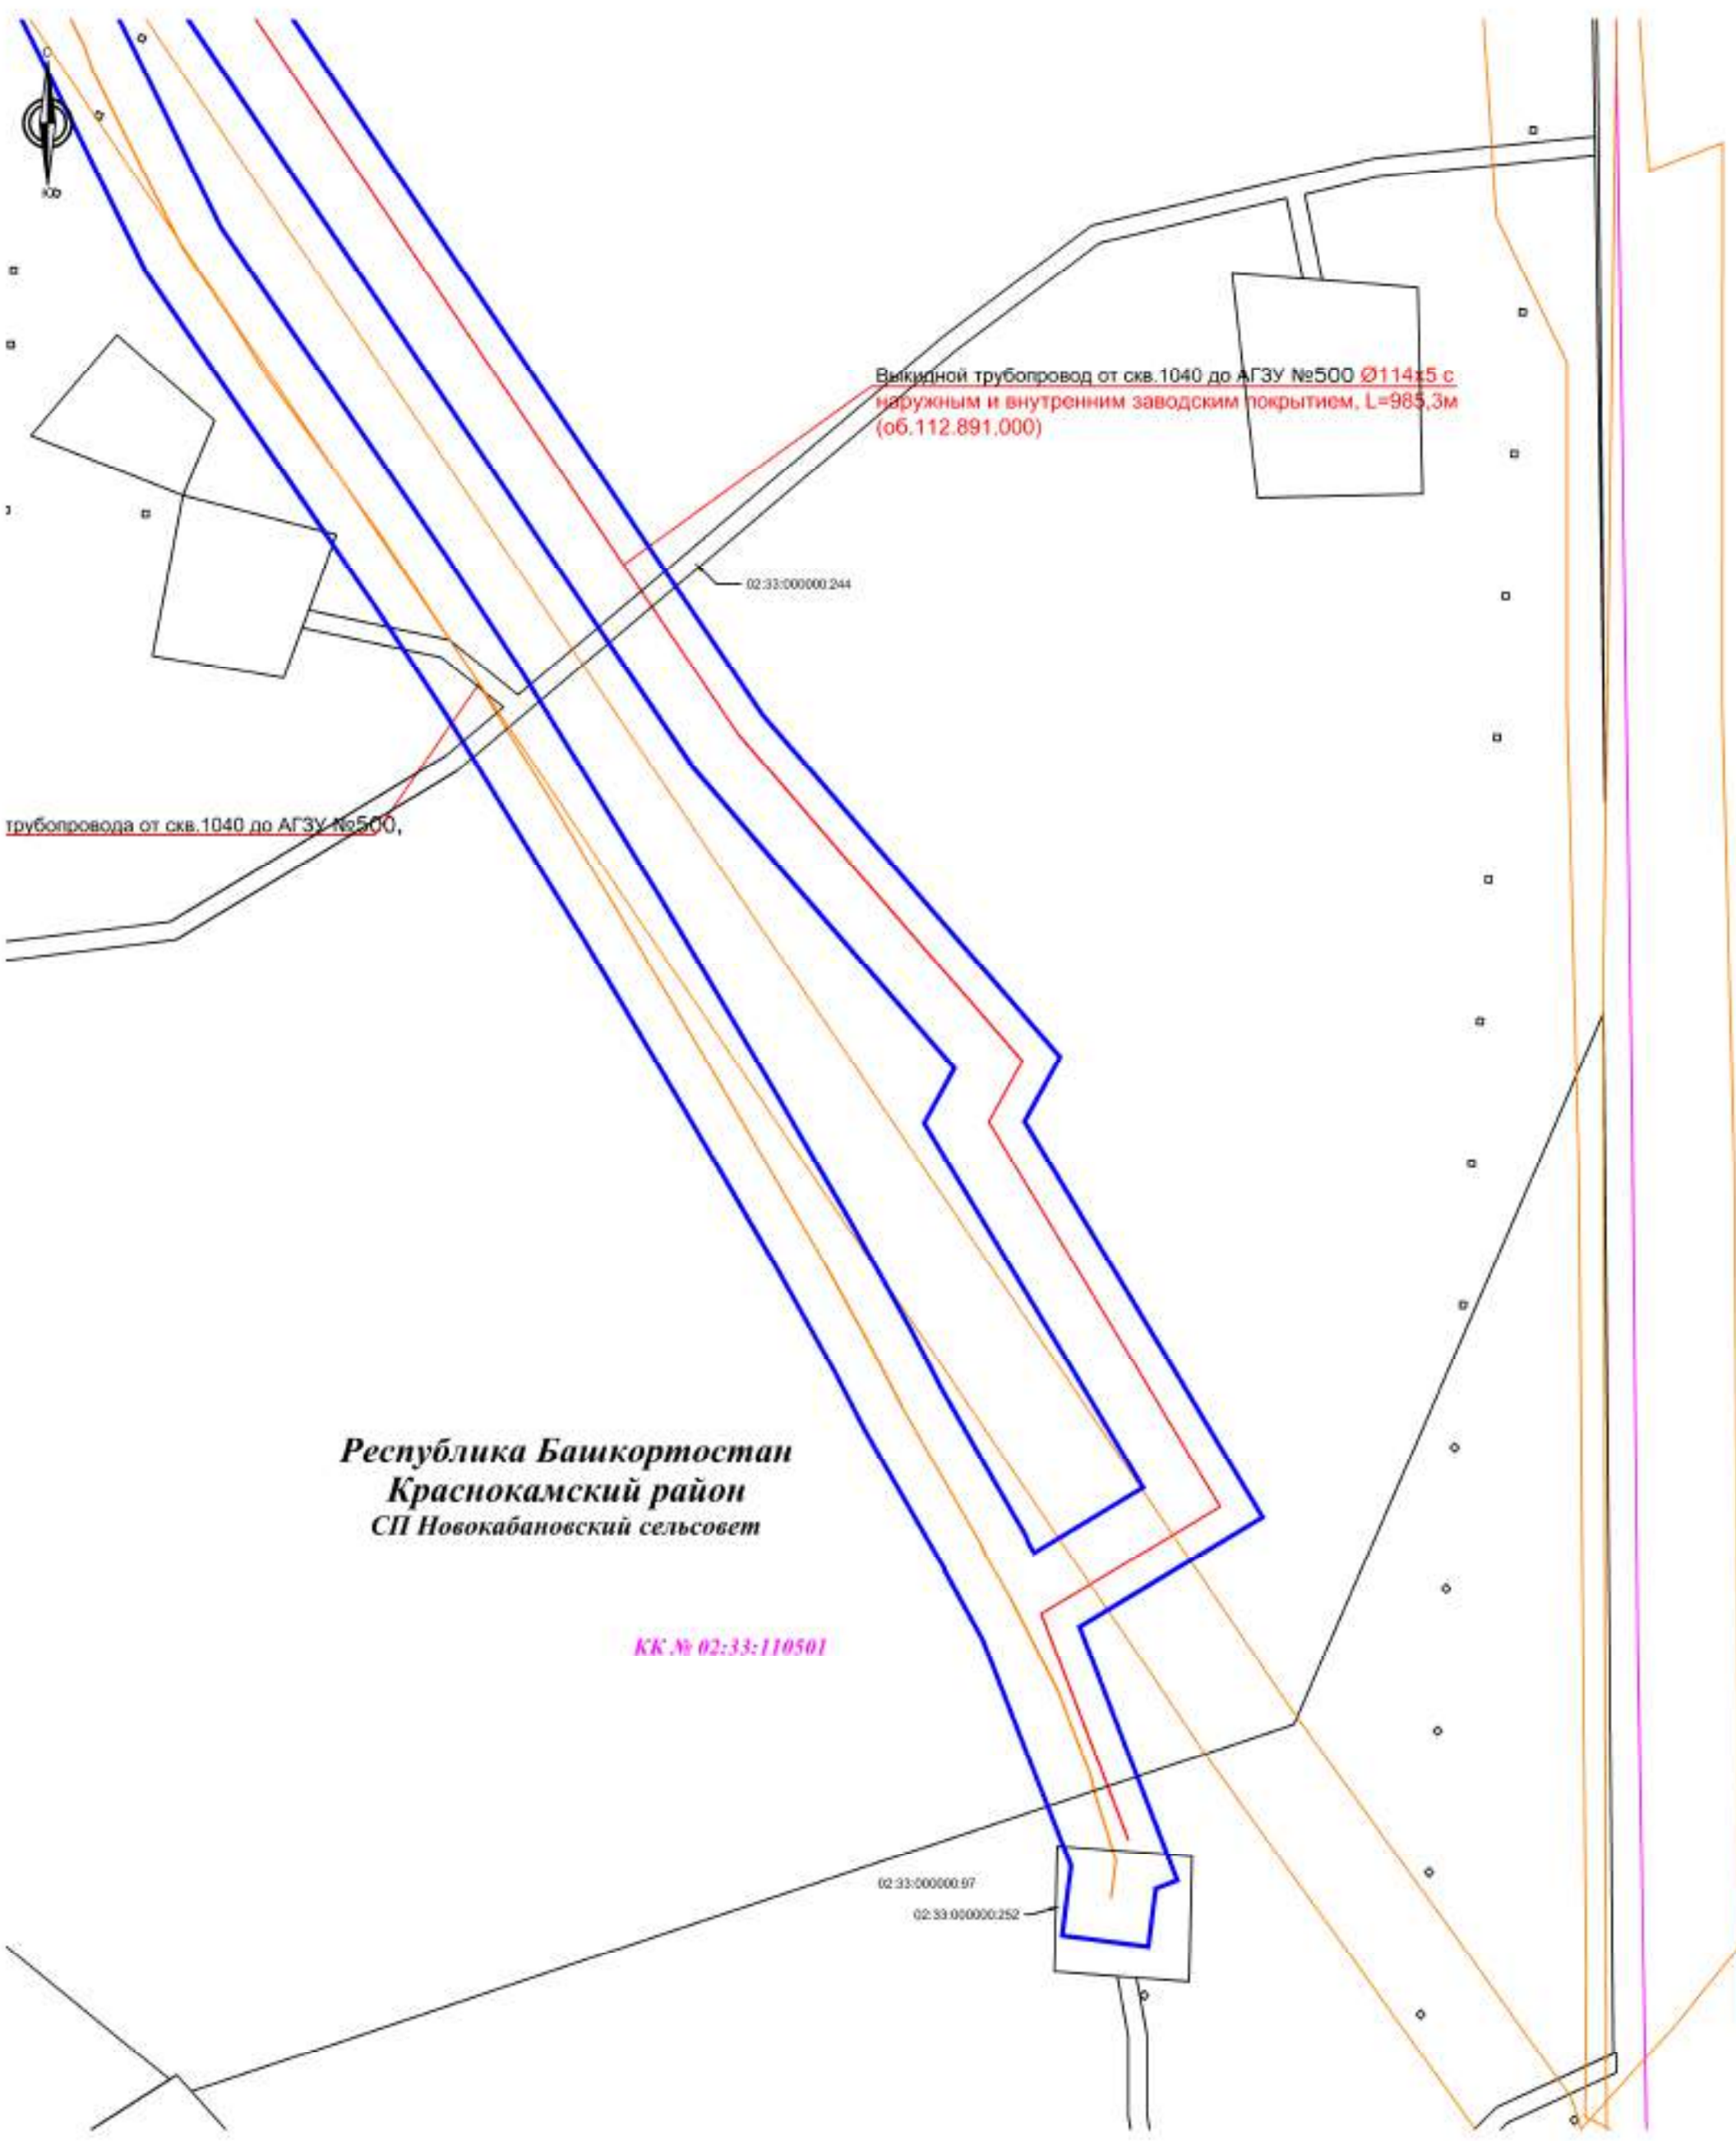

Республика Башкортостан
Краснокамский район
СП Новокабановский сельсовет


КК № 02:33:110501

Выходной трубопровод от скв. 1040 до АГЗУ №500 Ø114x5 с
наружным и внутренним заводским покрытием, L=985,3м
(об. 112.891.000)

трубопровода от скв. 1040 до АГЗУ №500,

						195077-П-112.000.000-ППС-01-4-003			
						«Техническое перевооружение промысловых трубопроводов Арланского нефтяного месторождения (2021 г) часть 3»			
Изм.	Кол.уч.	Лист	№ док.	Подп.	Дата	Проект планировки территории	Стадия	Лист	Листов
Разработал	Фандеева Ю.В.				04.2021		П	30	41
Проверил	Толмачев А.В.				04.2021				
н. контр.						ООО «КПГ»			
Нач. отд.						Москва 7.2020			

Республика Башкортостан
Краснокамский район
СП Новоагаевский сельсовет

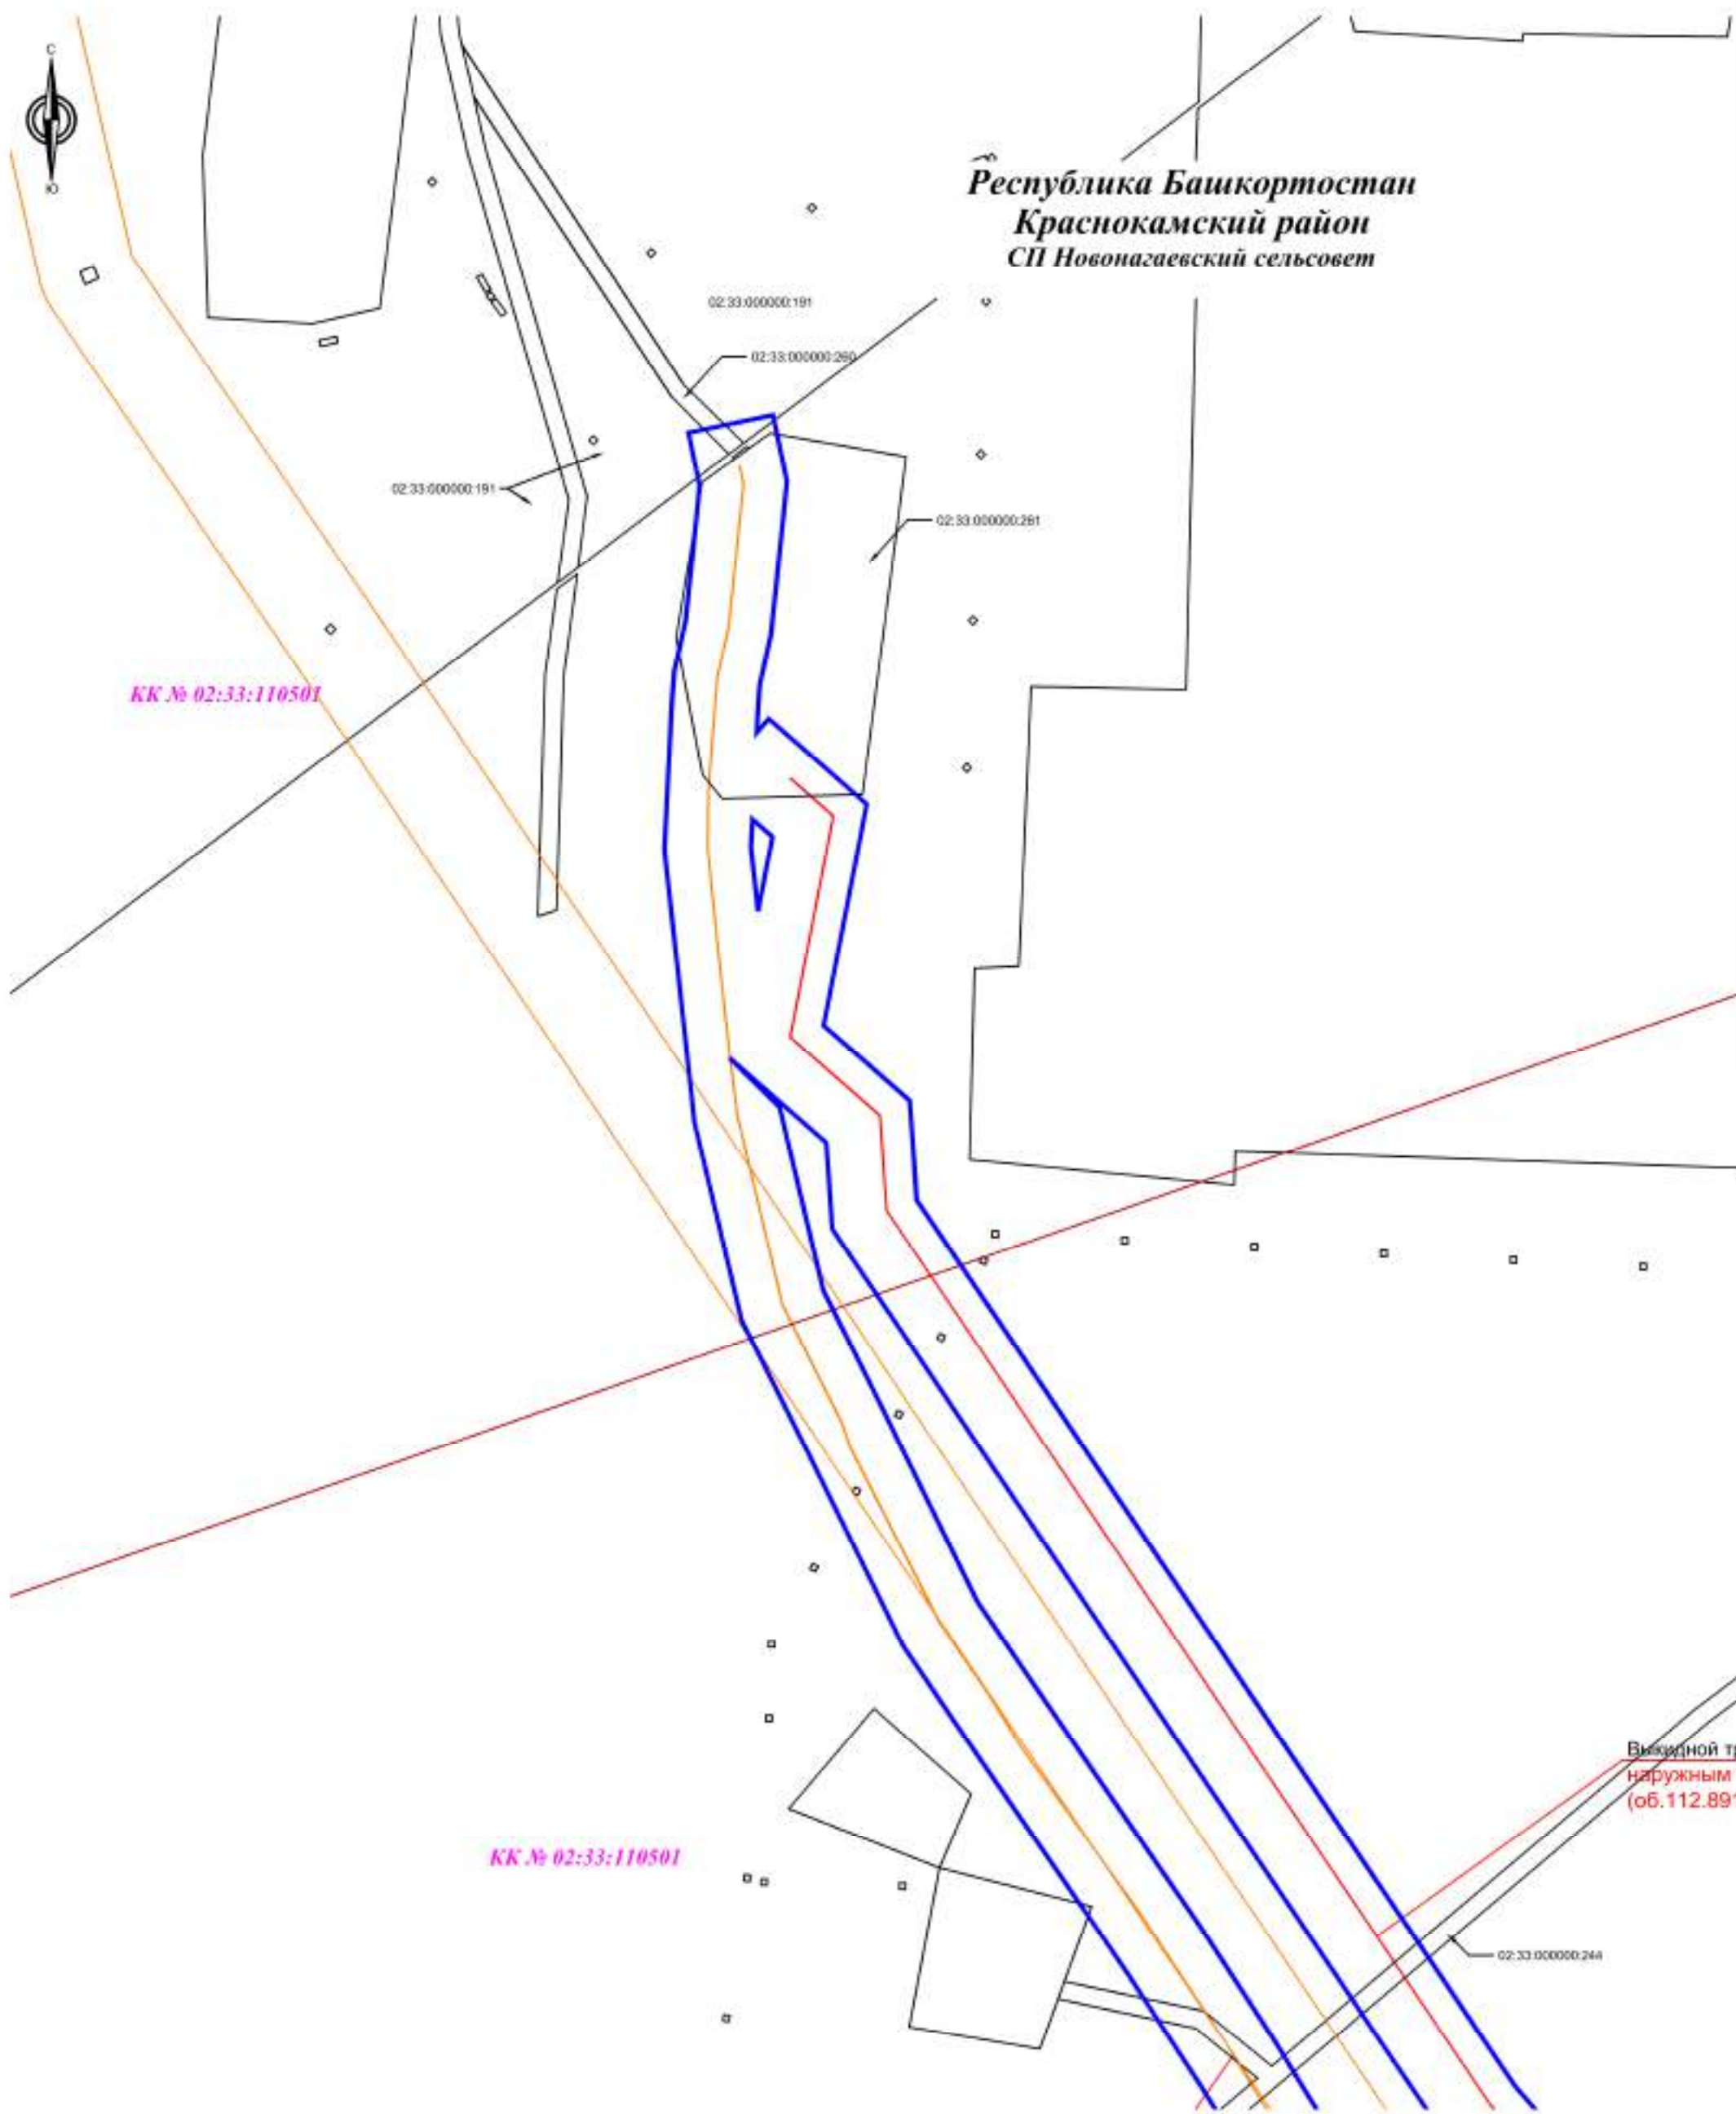


наружным
(об. 112.891

						195077-П-112.000.000-ППС-01-4-003			
						«Техническое перевооружение промысловых трубопроводов Арланского нефтяного месторождения (2021 г) часть 3»			
Изм.	Кол.уч.	Лист	№ док.	Подп.	Дата	Проект планировки территории	Стадия	Лист	Листов
Разработал	Фандеева Ю.В.				04.2021		П	31	41
Проверил	Толмачев А.В.				04.2021				
н. контр						ООО «КПБ»			
Нач. отд.						Москва 7.2020			



Республика Башкортостан
Краснокамский район
СП Арлановский сельсовет

КК № 02:33:070901

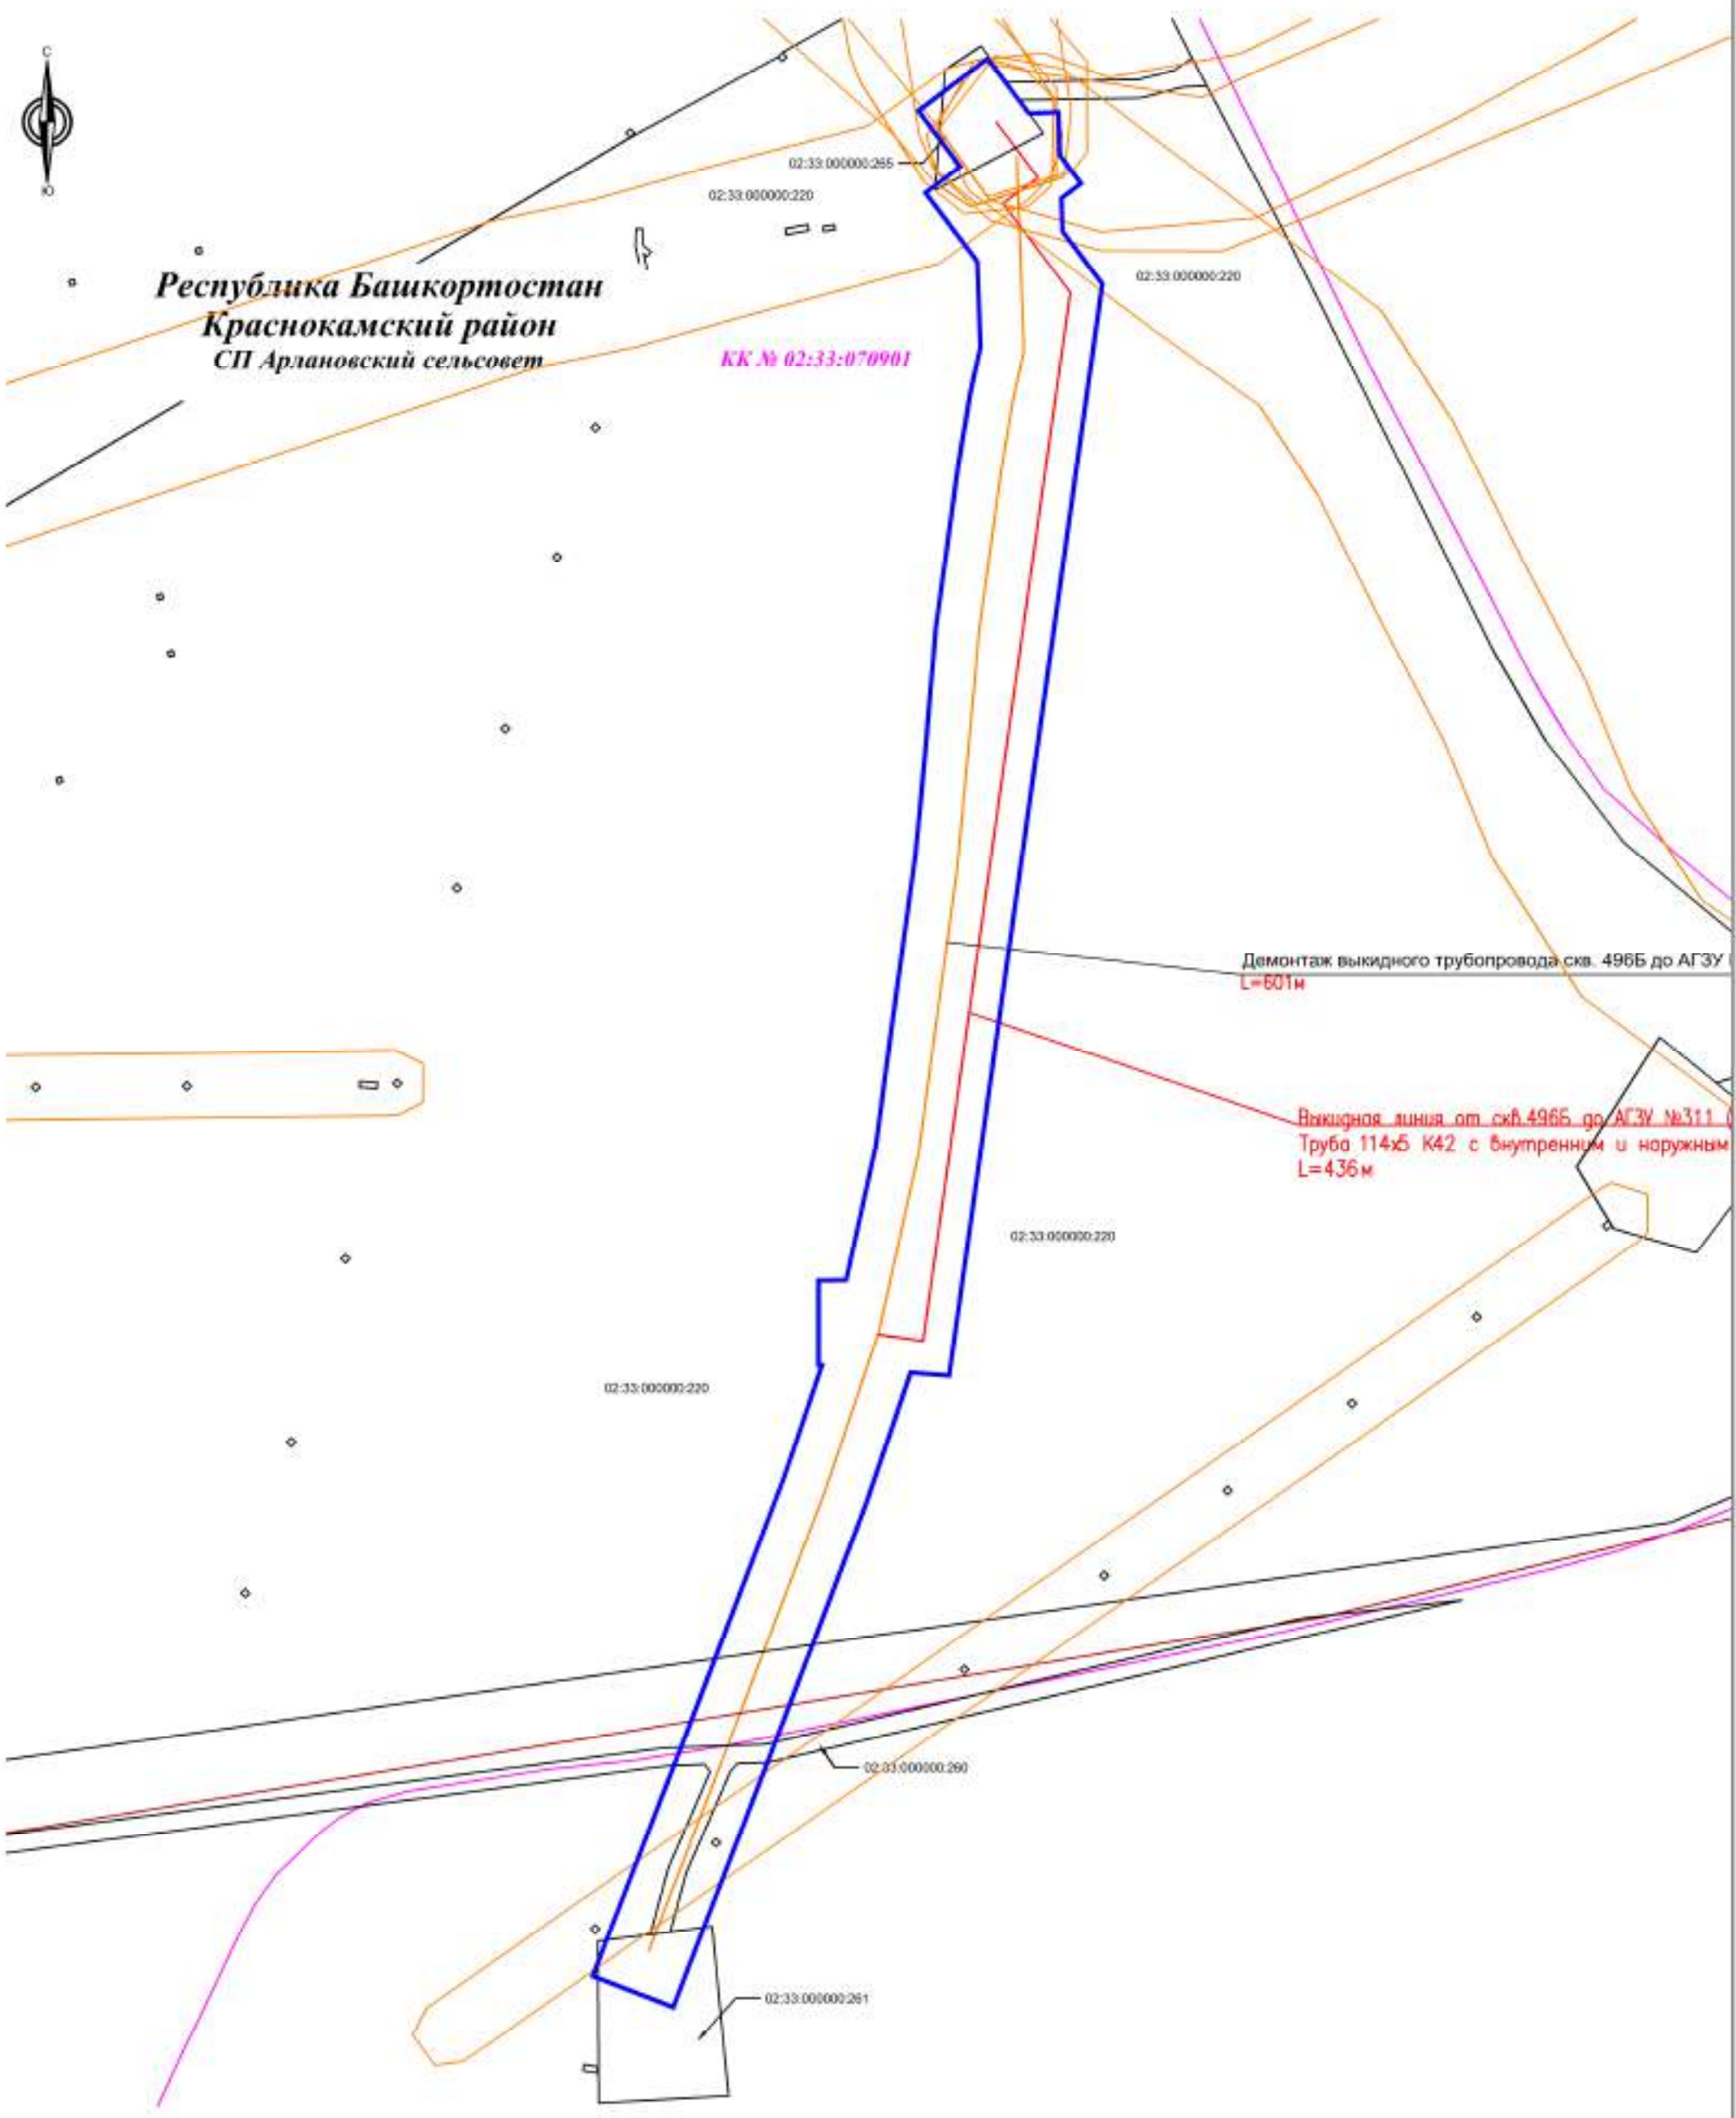

						195077-П-112.000.000-ППС-01-4-003			
						«Техническое перевооружение промысловых трубопроводов Арланского нефтяного месторождения (2021 г) часть 3»			
Изм.	Кол.уч.	Лист	№ док.	Подп.	Дата	Проект планировки территории	Стадия	Лист	Листов
Разработал	Фандеева Ю.В.				04.2021		П	32	41
Проверил	Толмачев А.В.				04.2021				
н. контр.						ООО «КПГ»			
Нач. отд.						Москва г. 2020			

Республика Башкортостан
Краснокамский район
СП Арлановский сельсовет

Демонтаж выкидного трубопровода от скв. №179 до
АГЗУ №179, $\phi 114$, L=519,94м

КК № 02:33:070901

КК № 02:33:070901

Трасса выкидного трубопровода
скв. 179 до АГЗУ №179

						195077-П-112.000.000-ППС-01-4-003			
						«Техническое перевооружение промысловых трубопроводов Арланского нефтяного месторождения (2021 г) часть 3»			
Изм.	Кол.уч.	Лист	№ док.	Подп.	Дата	Проект планировки территории	Стадия	Лист	Листов
							П	33	41
Проверил	Толмачев А.В.				04.2021				
н. контр.									
Нач. отд.									

02:33.000000:51



Республика Башкортостан
Краснокамский район
СП Арлановский сельсовет

Демонтаж бывшего трубопровода от скв. №1711 до
К.К. № 1711-1715/11

02:33.000000:51

02:33.000000:51

02:33.110901:79

02:33.110901:80

02:33.000000:220

02:33.000000:264

02:33.000000:264

02:33.000000:260

02:33.000000:192

02:33.000000:261

02:33.000000:260

195077-П-112.000.000-ППС-01-4-003

«Техническое перевооружение промысловых трубопроводов Арланского нефтяного месторождения (2021 г) часть 3»

Изм.	Кол.уч.	Лист	№ док.	Подп.	Дата
Разработал		Фандеева Ю.В.			04.2021
Проверил		Толмачев А.В.			04.2021
н. контр.					
Нач. отд.					

Проект планировки территории


Стадия	Лист	Листов
П	34	41


ООО «КПБ»




Республика Башкортостан
Краснокамский район
СП Арлановский сельсовет

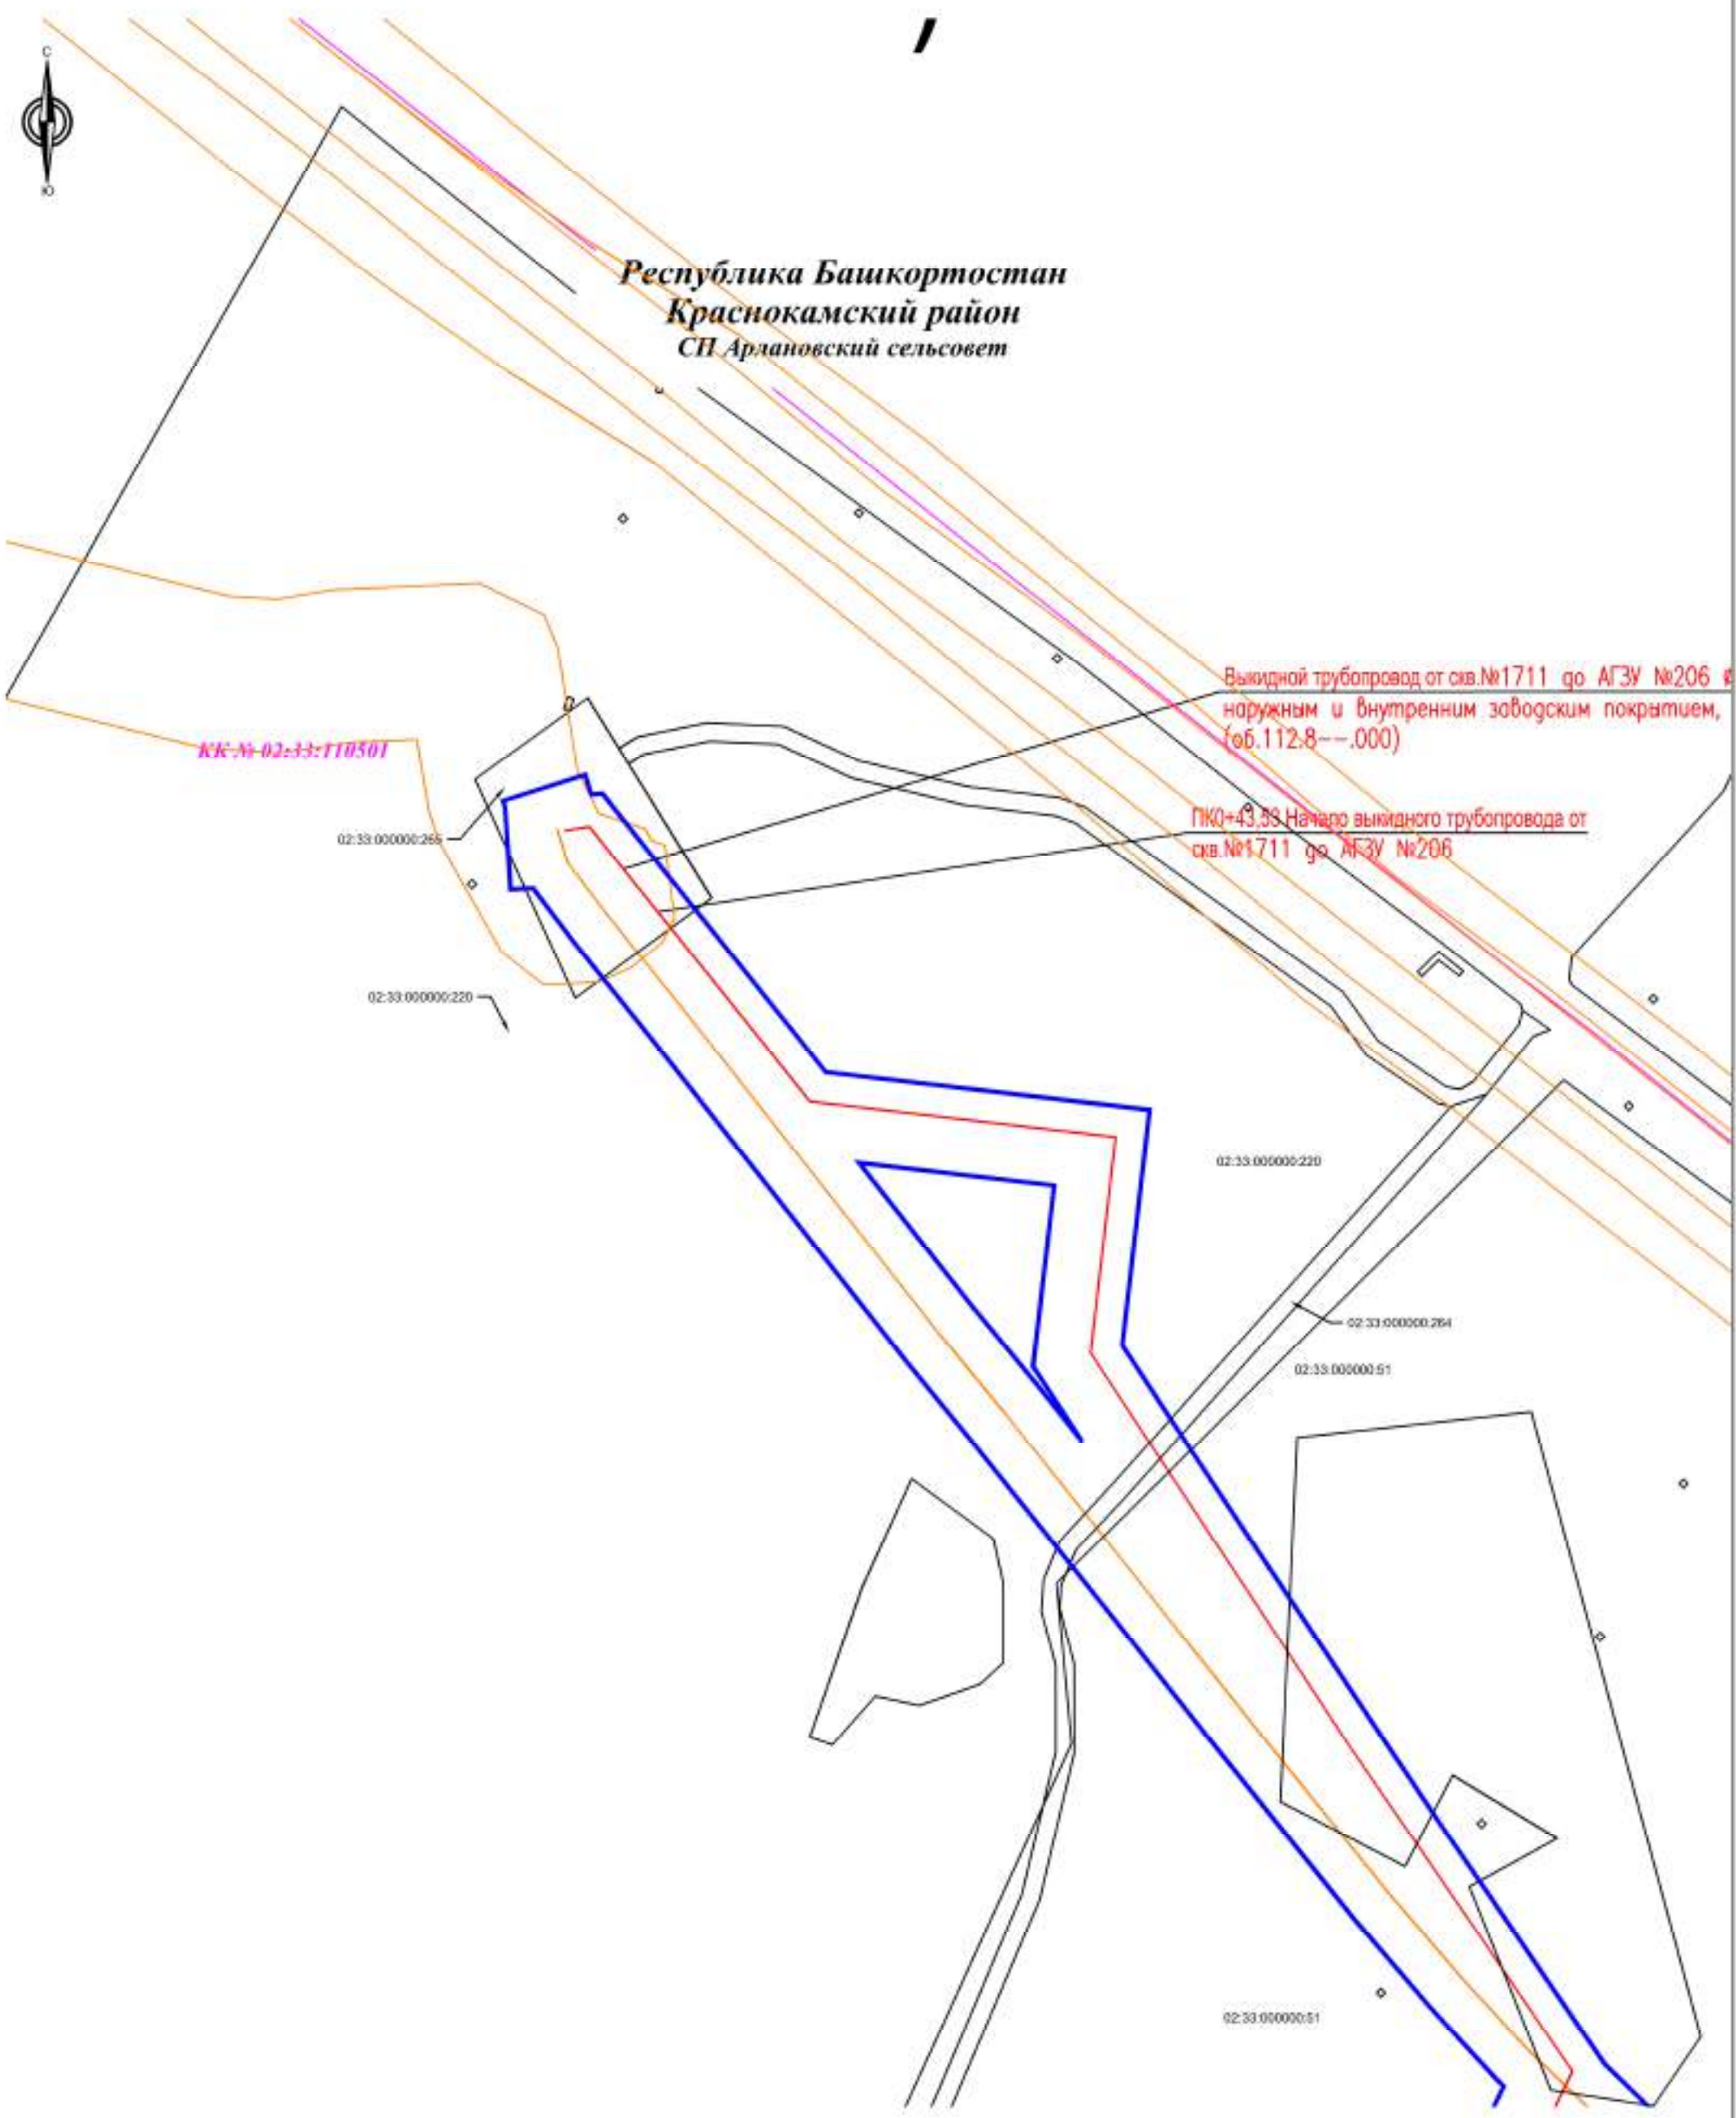

						195077-П-112.000.000-ППС-01-4-003			
						«Техническое перевооружение промысловых трубопроводов Арланского нефтяного месторождения (2021 г) часть 3»			
Изм.	Кол.уч.	Лист	№ док.	Подп.	Дата	Проект планировки территории	Стадия	Лист	Листов
Разработал	Фандеева Ю.В.				04.2021		П	35	41
Проверил	Толмачев А.В.				04.2021				
н. контр.						ООО «КПГ»			
Нач. отд.						Масштаб 1:2000			


Республика Башкортостан
Краснокамский район
СП Николо-Березовский сельсовет

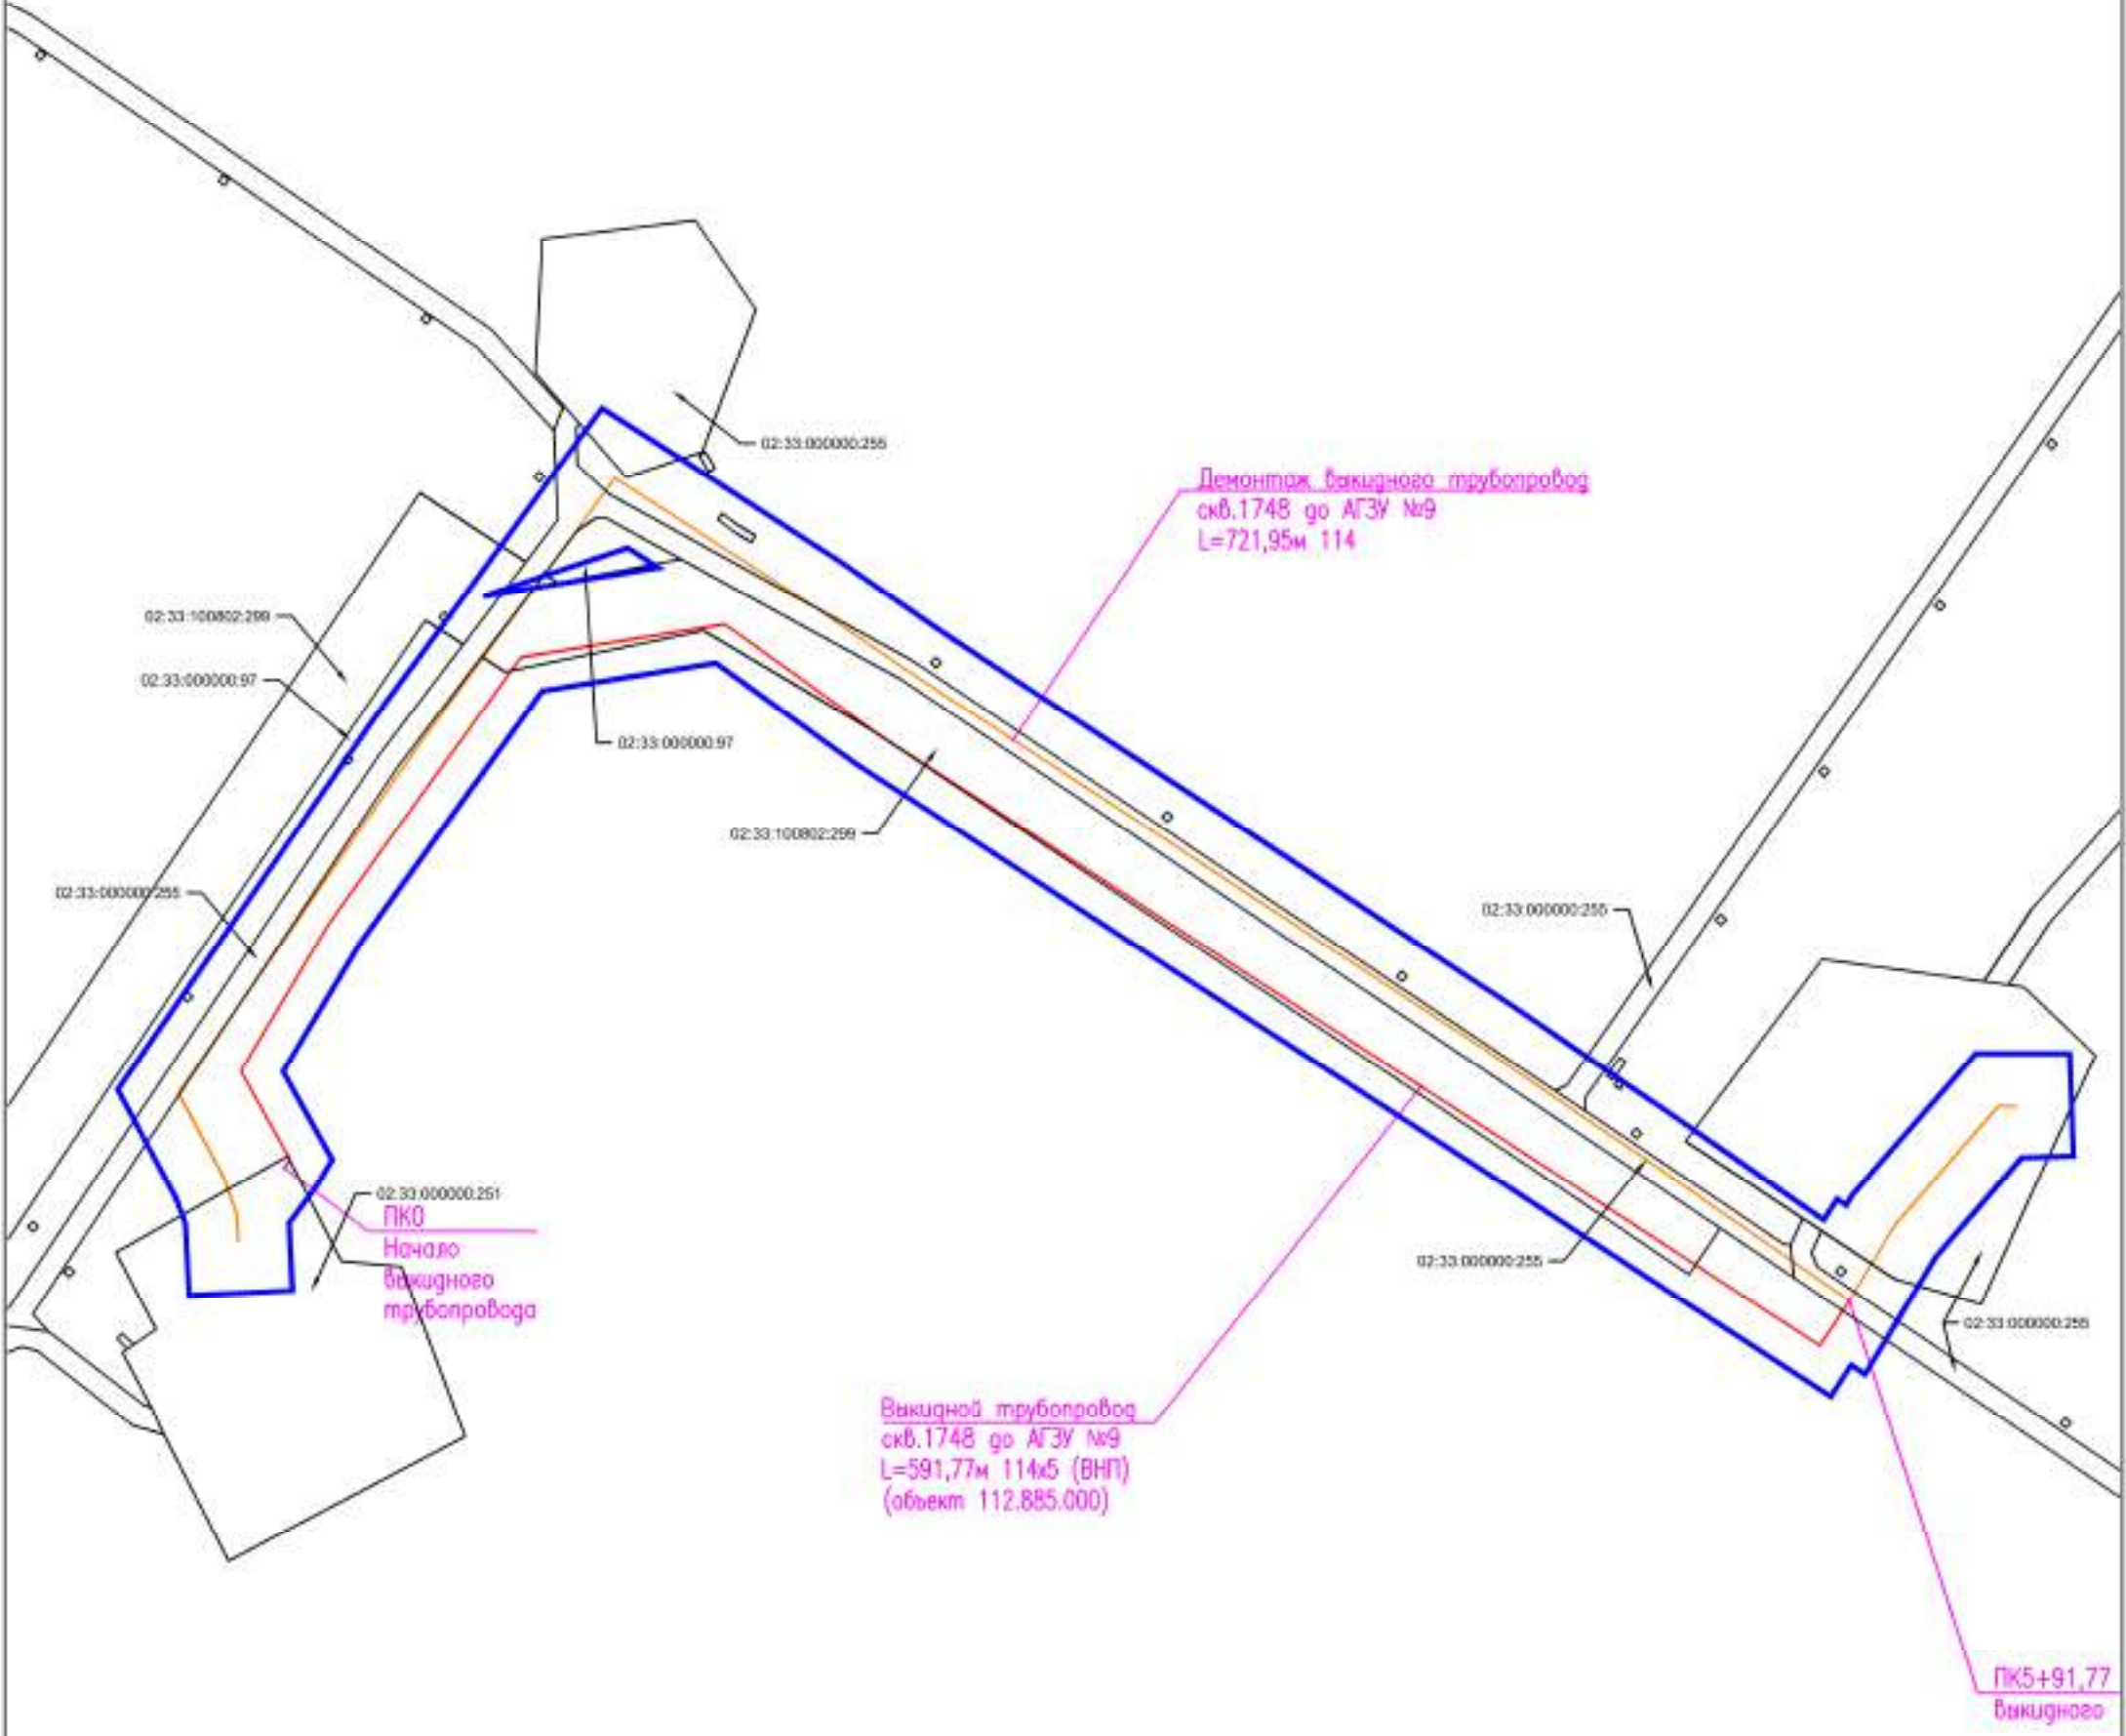

						195077-П-112.000.000-ППС-01-4-003			
						«Техническое перевооружение промышленных трубопроводов Арланского нефтяного месторождения (2021 г) часть 3»			
Изм.	Кол.уч.	Лист	№ док.	Подп.	Дата	Проект планировки территории	Стадия	Лист	Листов
							П	36	41
Разработал	Фандеева Ю.В.				04.2021				
Проверил	Толмачев А.В.				04.2021				
н. контр.						ООО «КПГ»			
Нач. отд.						Масштаб 1:2000			




Республика Башкортостан
Краснокамский район
СП Николо-Березовский сельсовет

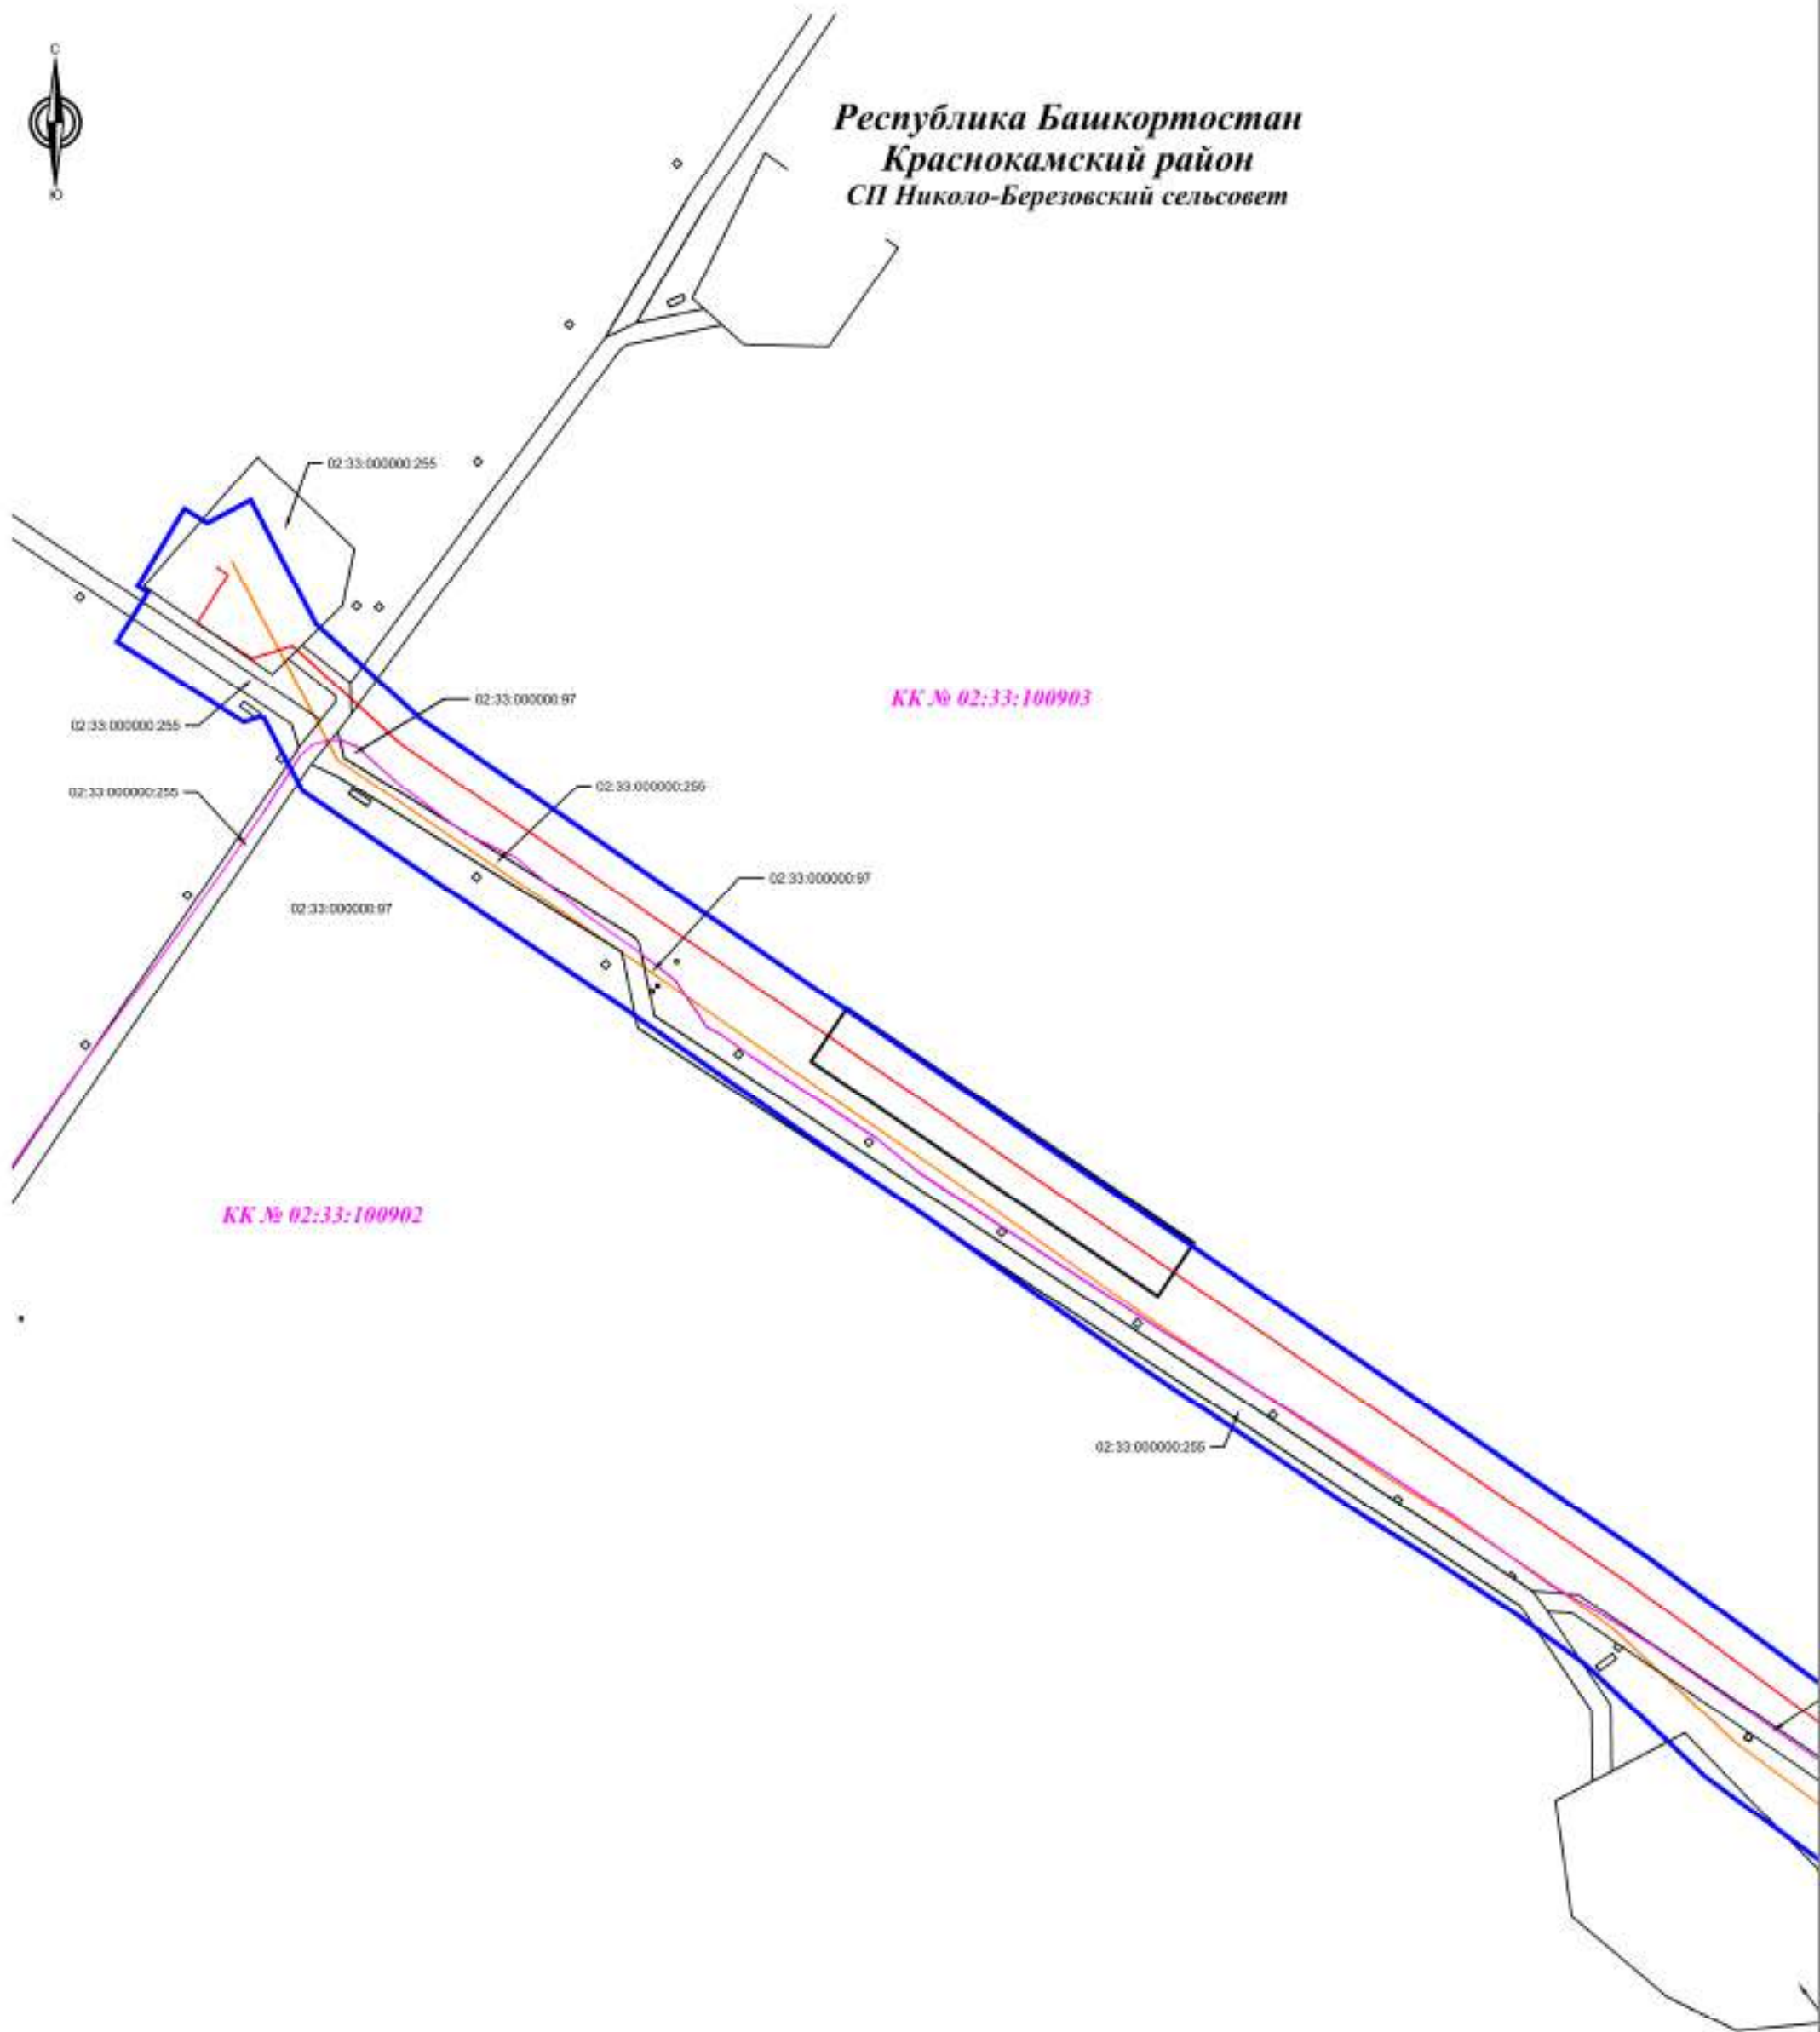

						195077-П-112.000.000-ППС-01-4-003			
						«Техническое перевооружение промышленных трубопроводов Арланского нефтяного месторождения (2021 г) часть 3»			
Изм.	Кол.уч.	Лист	№ док.	Подп.	Дата	Проект планировки территории	Стадия	Лист	Листов
Разработал	Фандеева Ю.В.				04.2021		П	37	41
Проверил	Толмачев А.В.				04.2021				
н. контр.						ООО «КПГ»			



**Республика Башкортостан
Краснокамский район
СП Никола-Березовский сельсовет**

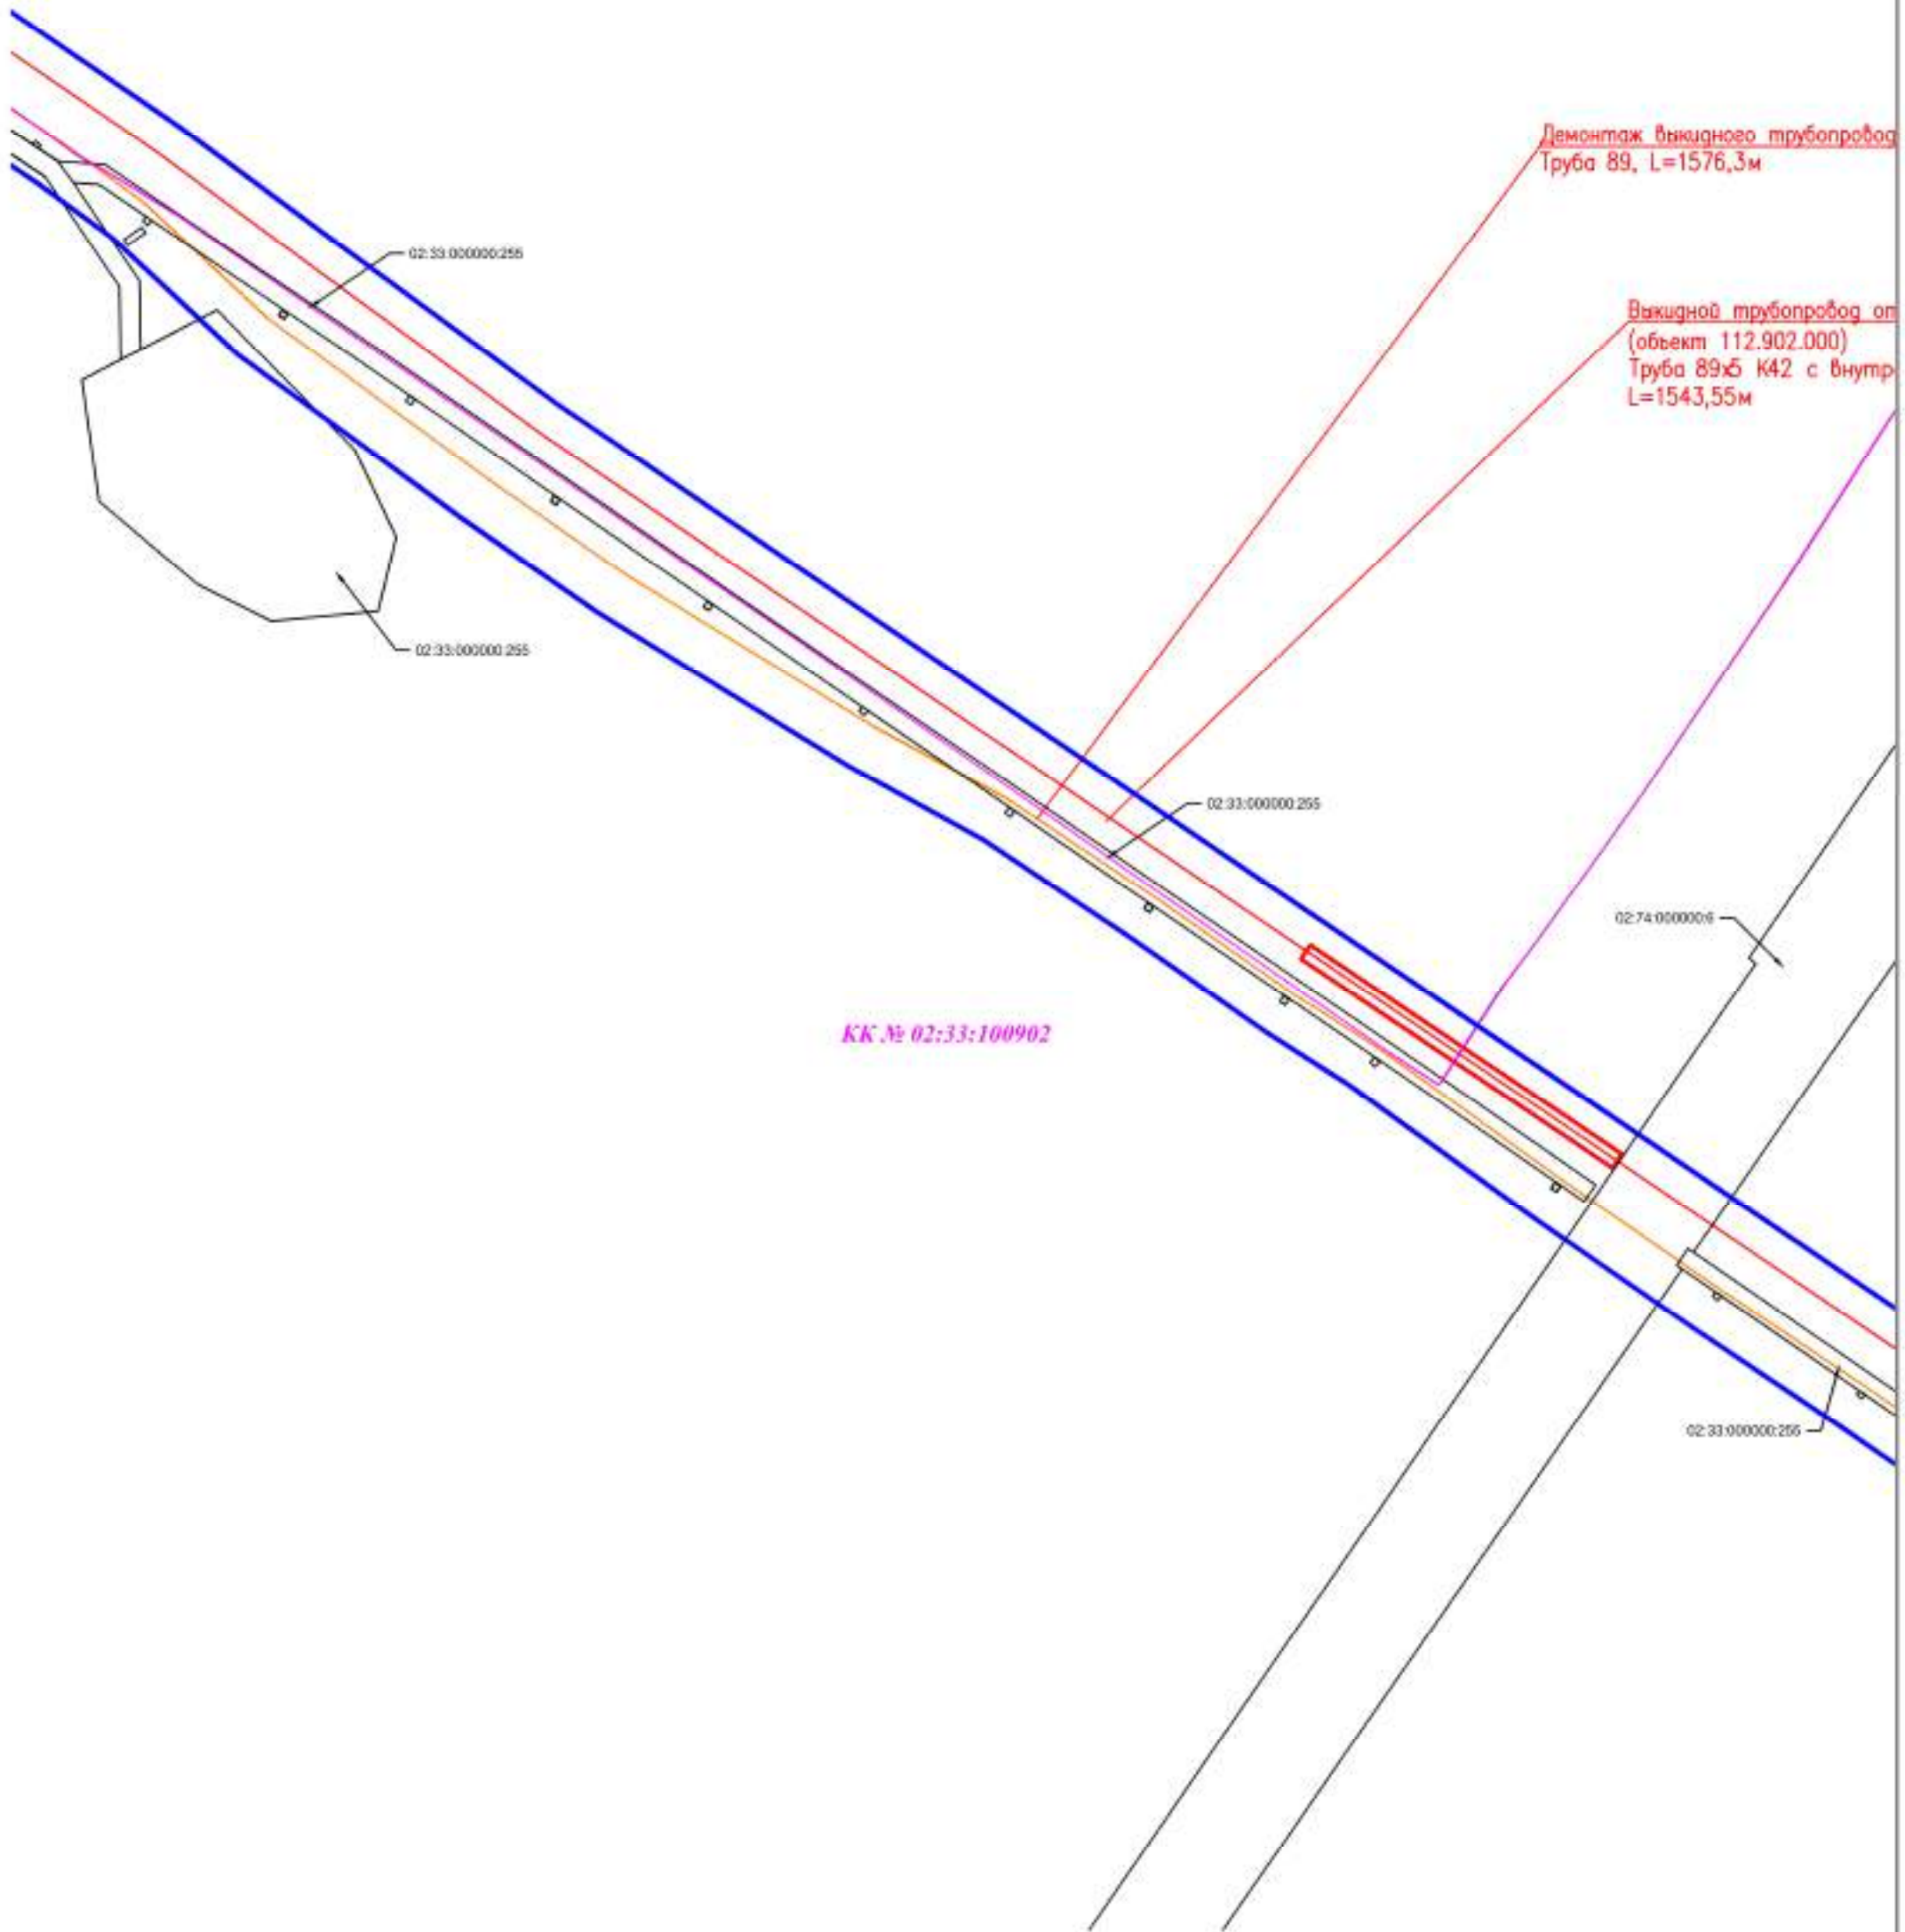


						195077-П-112.000.000-ППС-01-4-003			
						«Техническое перевооружение промысловых трубопроводов Арланского нефтяного месторождения (2021 г) часть 3»			
Изм.	Кол.уч.	Лист	№ док.	Подп.	Дата	Проект планировки территории	Стадия	Лист	Листов
							П	38	41
Проверил	Толмачев А.В.				04.2021				
н. контр.									
Нач. отд.									



Визуальной трубопровод от скв.1531 до АГЗУ-141
 (объект 112.902.000)
 Труба 89х5 К42 с внутренним и наружным антикоррозионным покрытием,
 L=1543,55м

Республика Башкортостан
Краснокамский район
 СП Николо-Березовский сельсовет

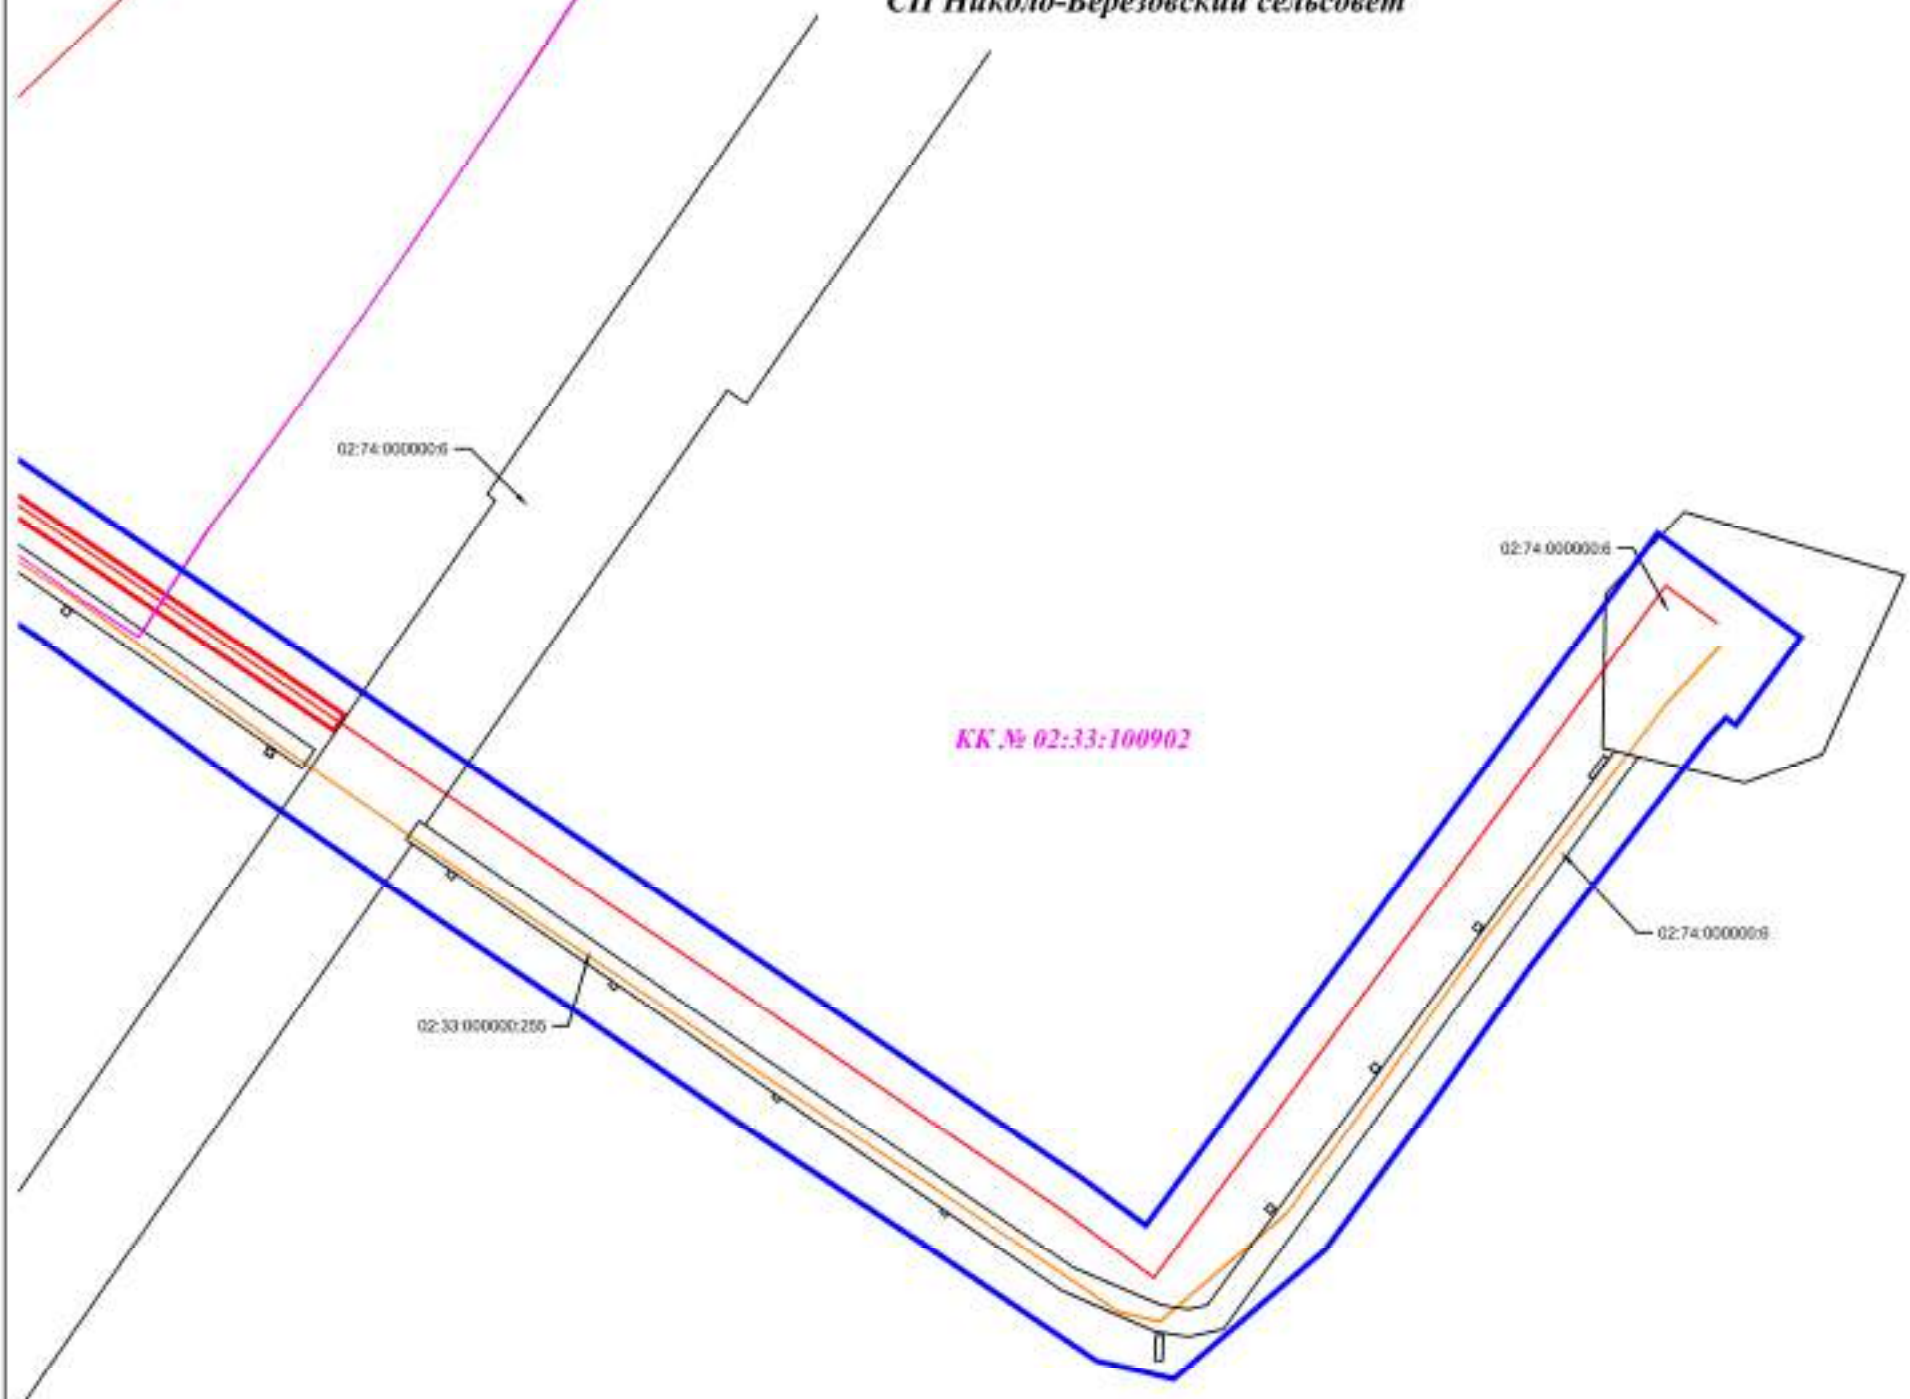


						195077-П-112.000.000-ППС-01-4-003			
						«Техническое перевооружение промысловых трубопроводов Арланского нефтяного месторождения (2021 г) часть 3»			
Изм.	Кол.уч.	Лист	№ док.	Подп.	Дата	Проект планировки территории	Стадия	Лист	Листов
Разработал	Фандеева Ю.В.				04.2021		П	39	41
Проверил	Толмачев А.В.				04.2021				
н. контр.						ООО «КПГ»			
Нач. отд.									



Республика Башкортостан
Краснокамский район
СП Николо-Березовский сельсовет

КК № 02:33:100903


02:33.01

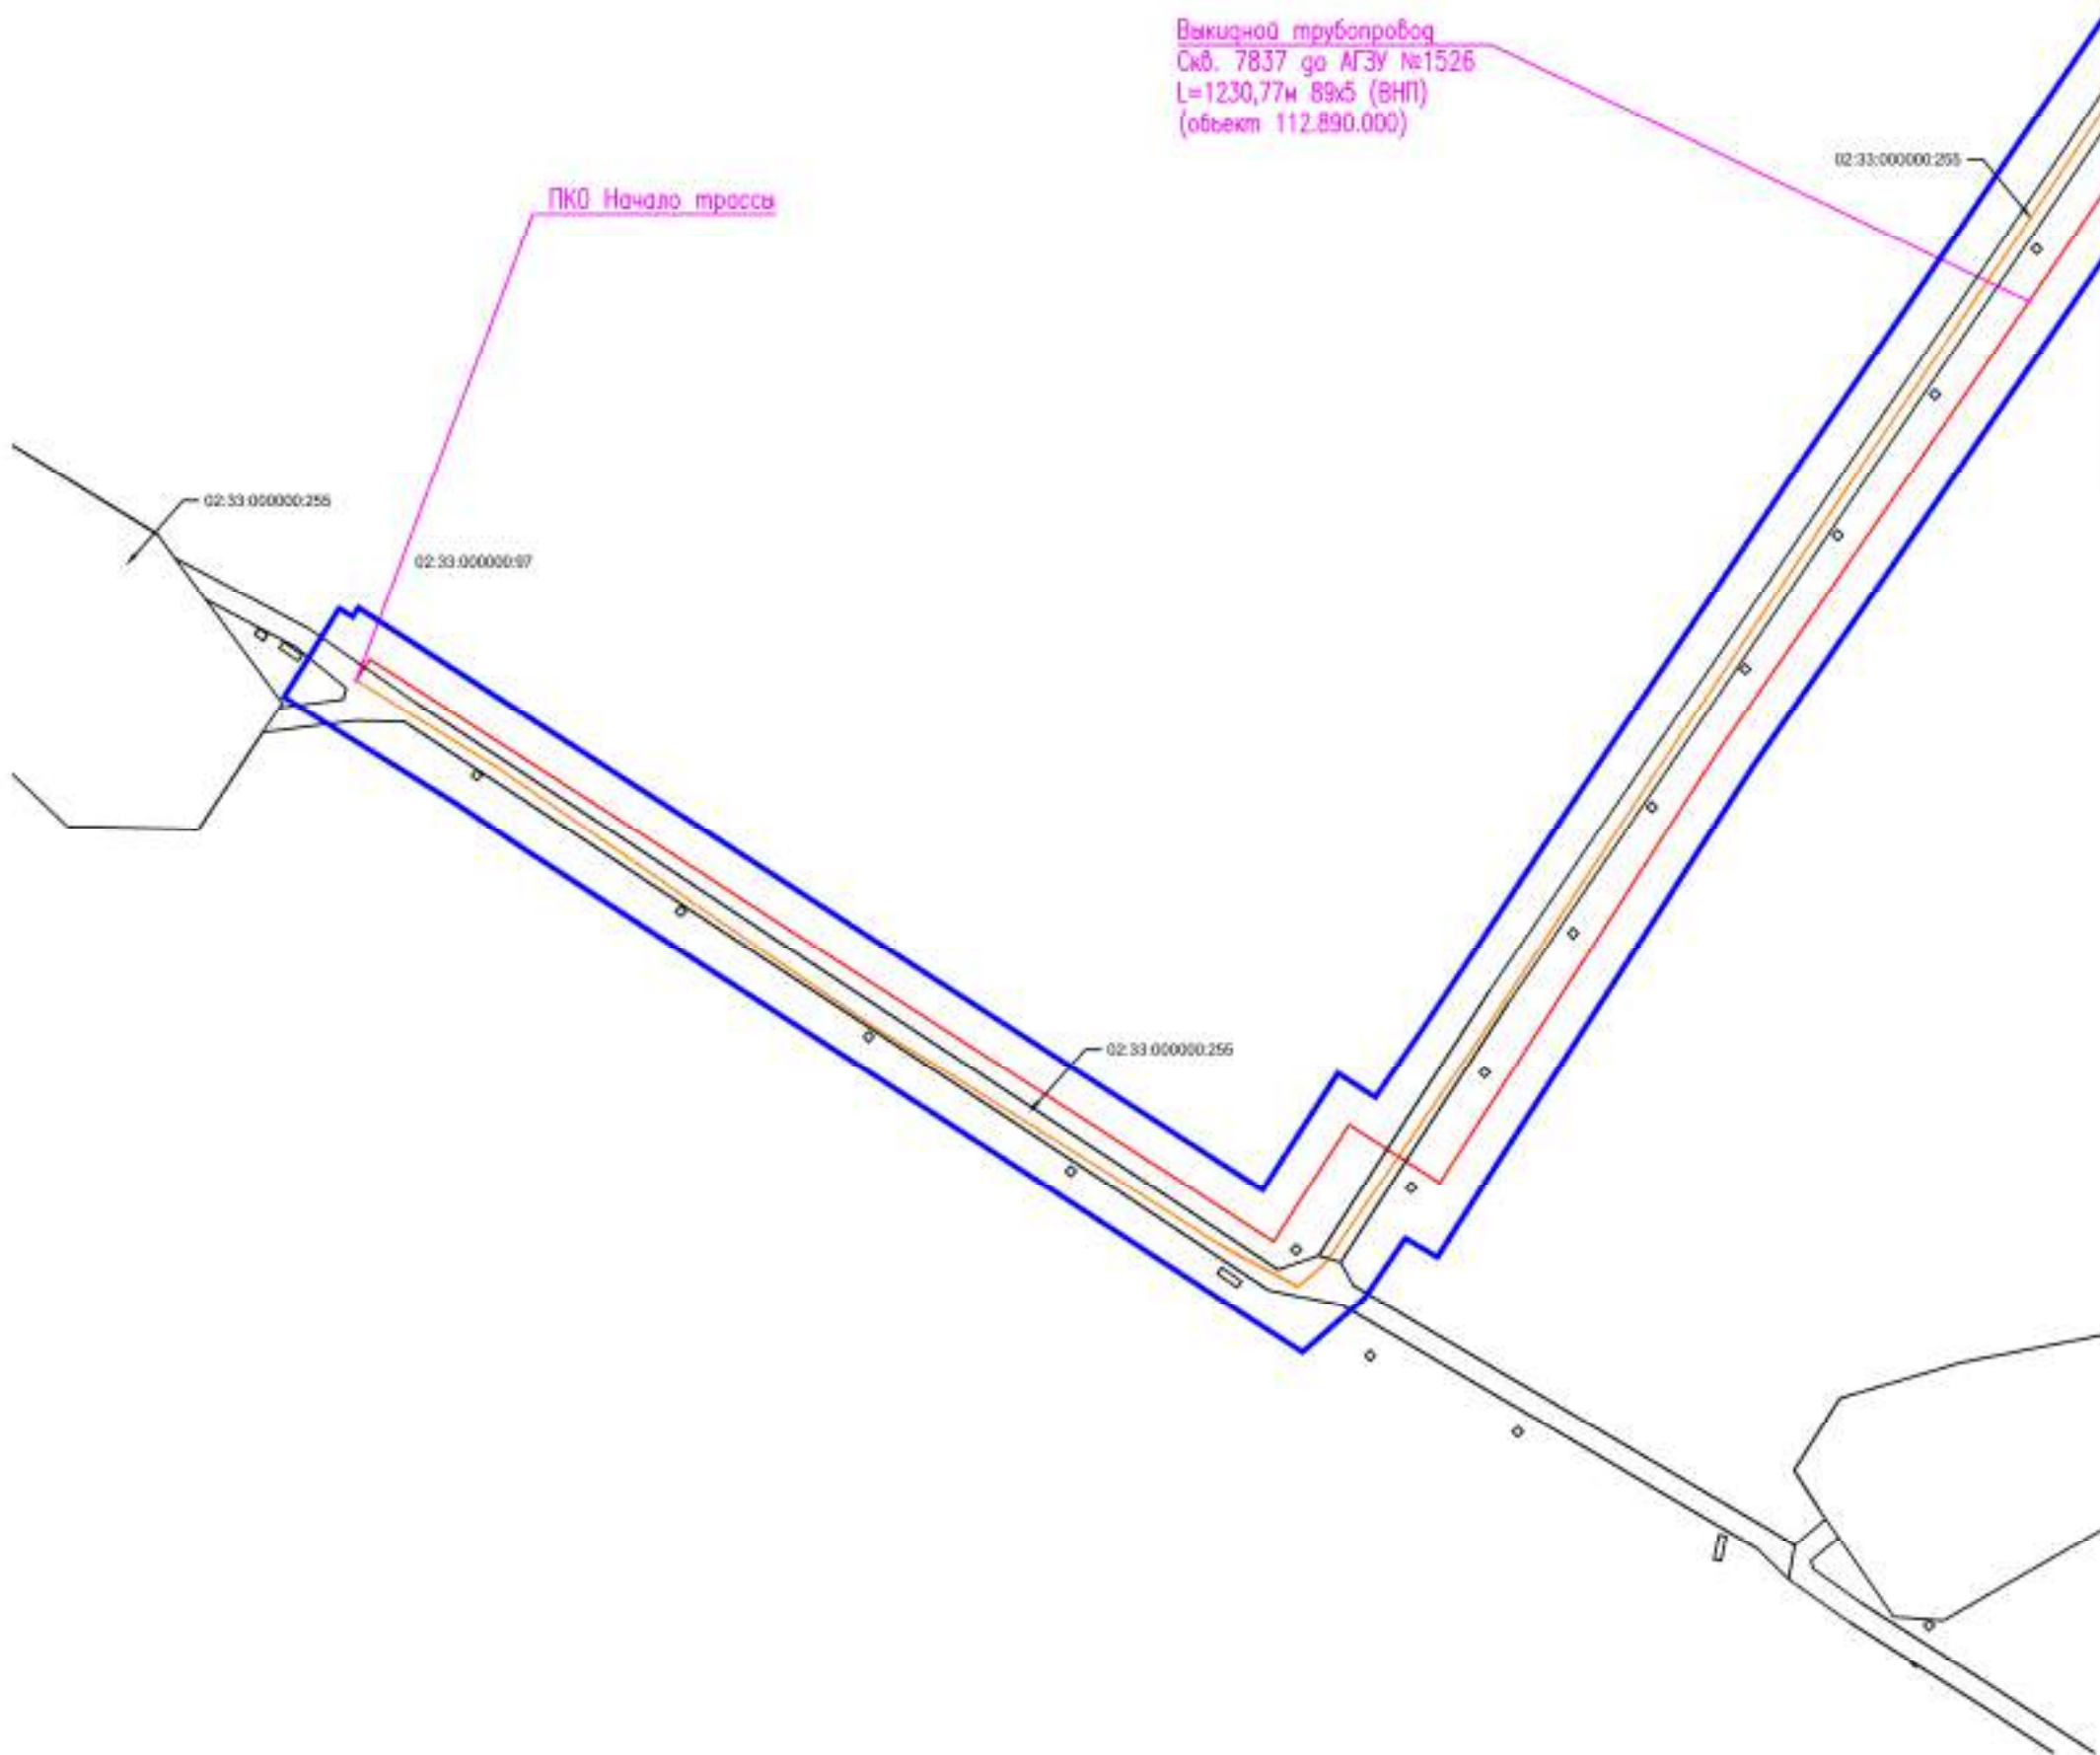

						195077-П-112.000.000-ППС-01-4-003			
						«Техническое перевооружение промысловых трубопроводов Арланского нефтяного месторождения (2021 г) часть 3»			
Изм.	Кол.уч.	Лист	№ док.	Подп.	Дата	Проект планировки территории	Стадия	Лист	Листов
Разработал	Фандеева Ю.В.				04.2021		П	40	41
Проверил	Толмачев А.В.				04.2021				
н. контр.						ООО «КПГ»			
Нач. отд.						Масштаб 1:2000			



**Республика Башкортостан
Краснокамский район
СП Николо-Березовский сельсовет**

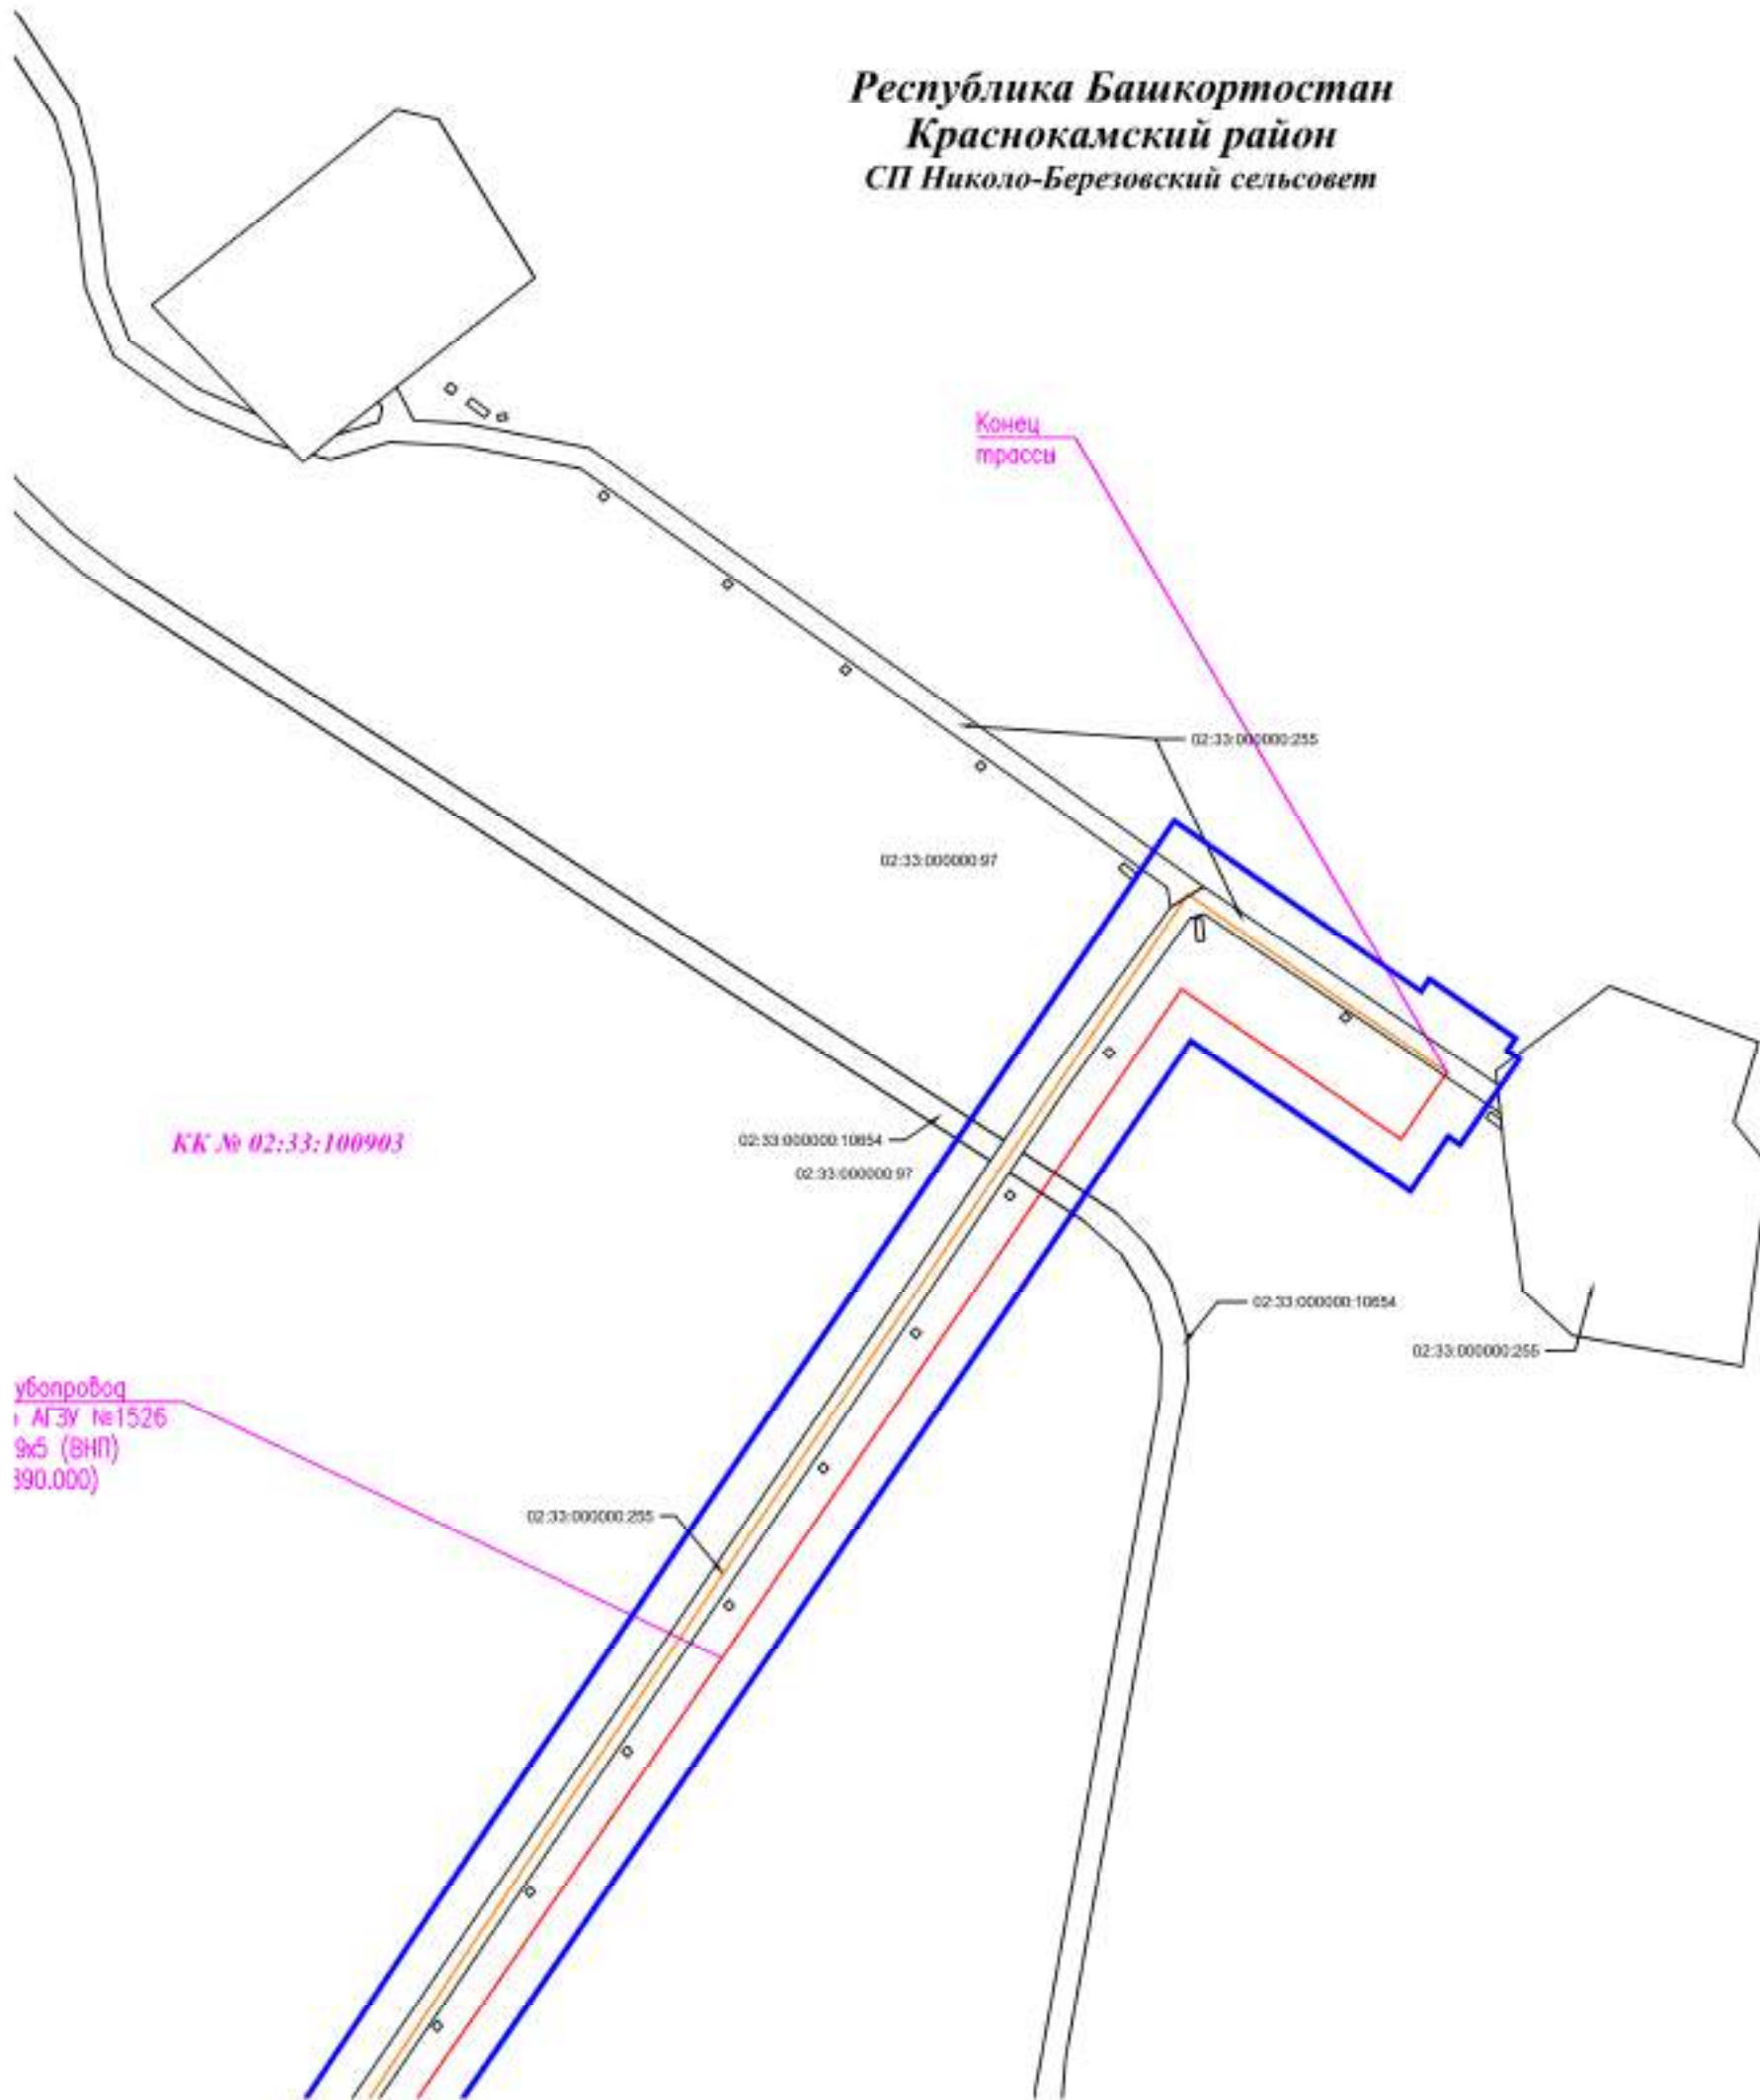


						195077-П-112.000.000-ППС-01-4-003			
						«Техническое перевооружение промысловых трубопроводов Арланского нефтяного месторождения (2021 г) часть 3»			
Изм.	Кол.уч.	Лист	№ док.	Подп.	Дата	Проект планировки территории	Стадия	Лист	Листов
							П	41	41
Проверил	Толмачев А.В.				04.2021				
н. контр.									
Нач. отд.									





Республика Башкортостан
Краснокамский район
СП Новоязигитовский сельсовет

X=782800

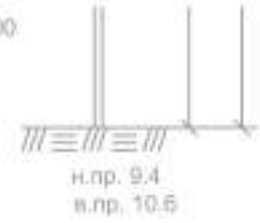

КК № 02:33:170801

опора 71

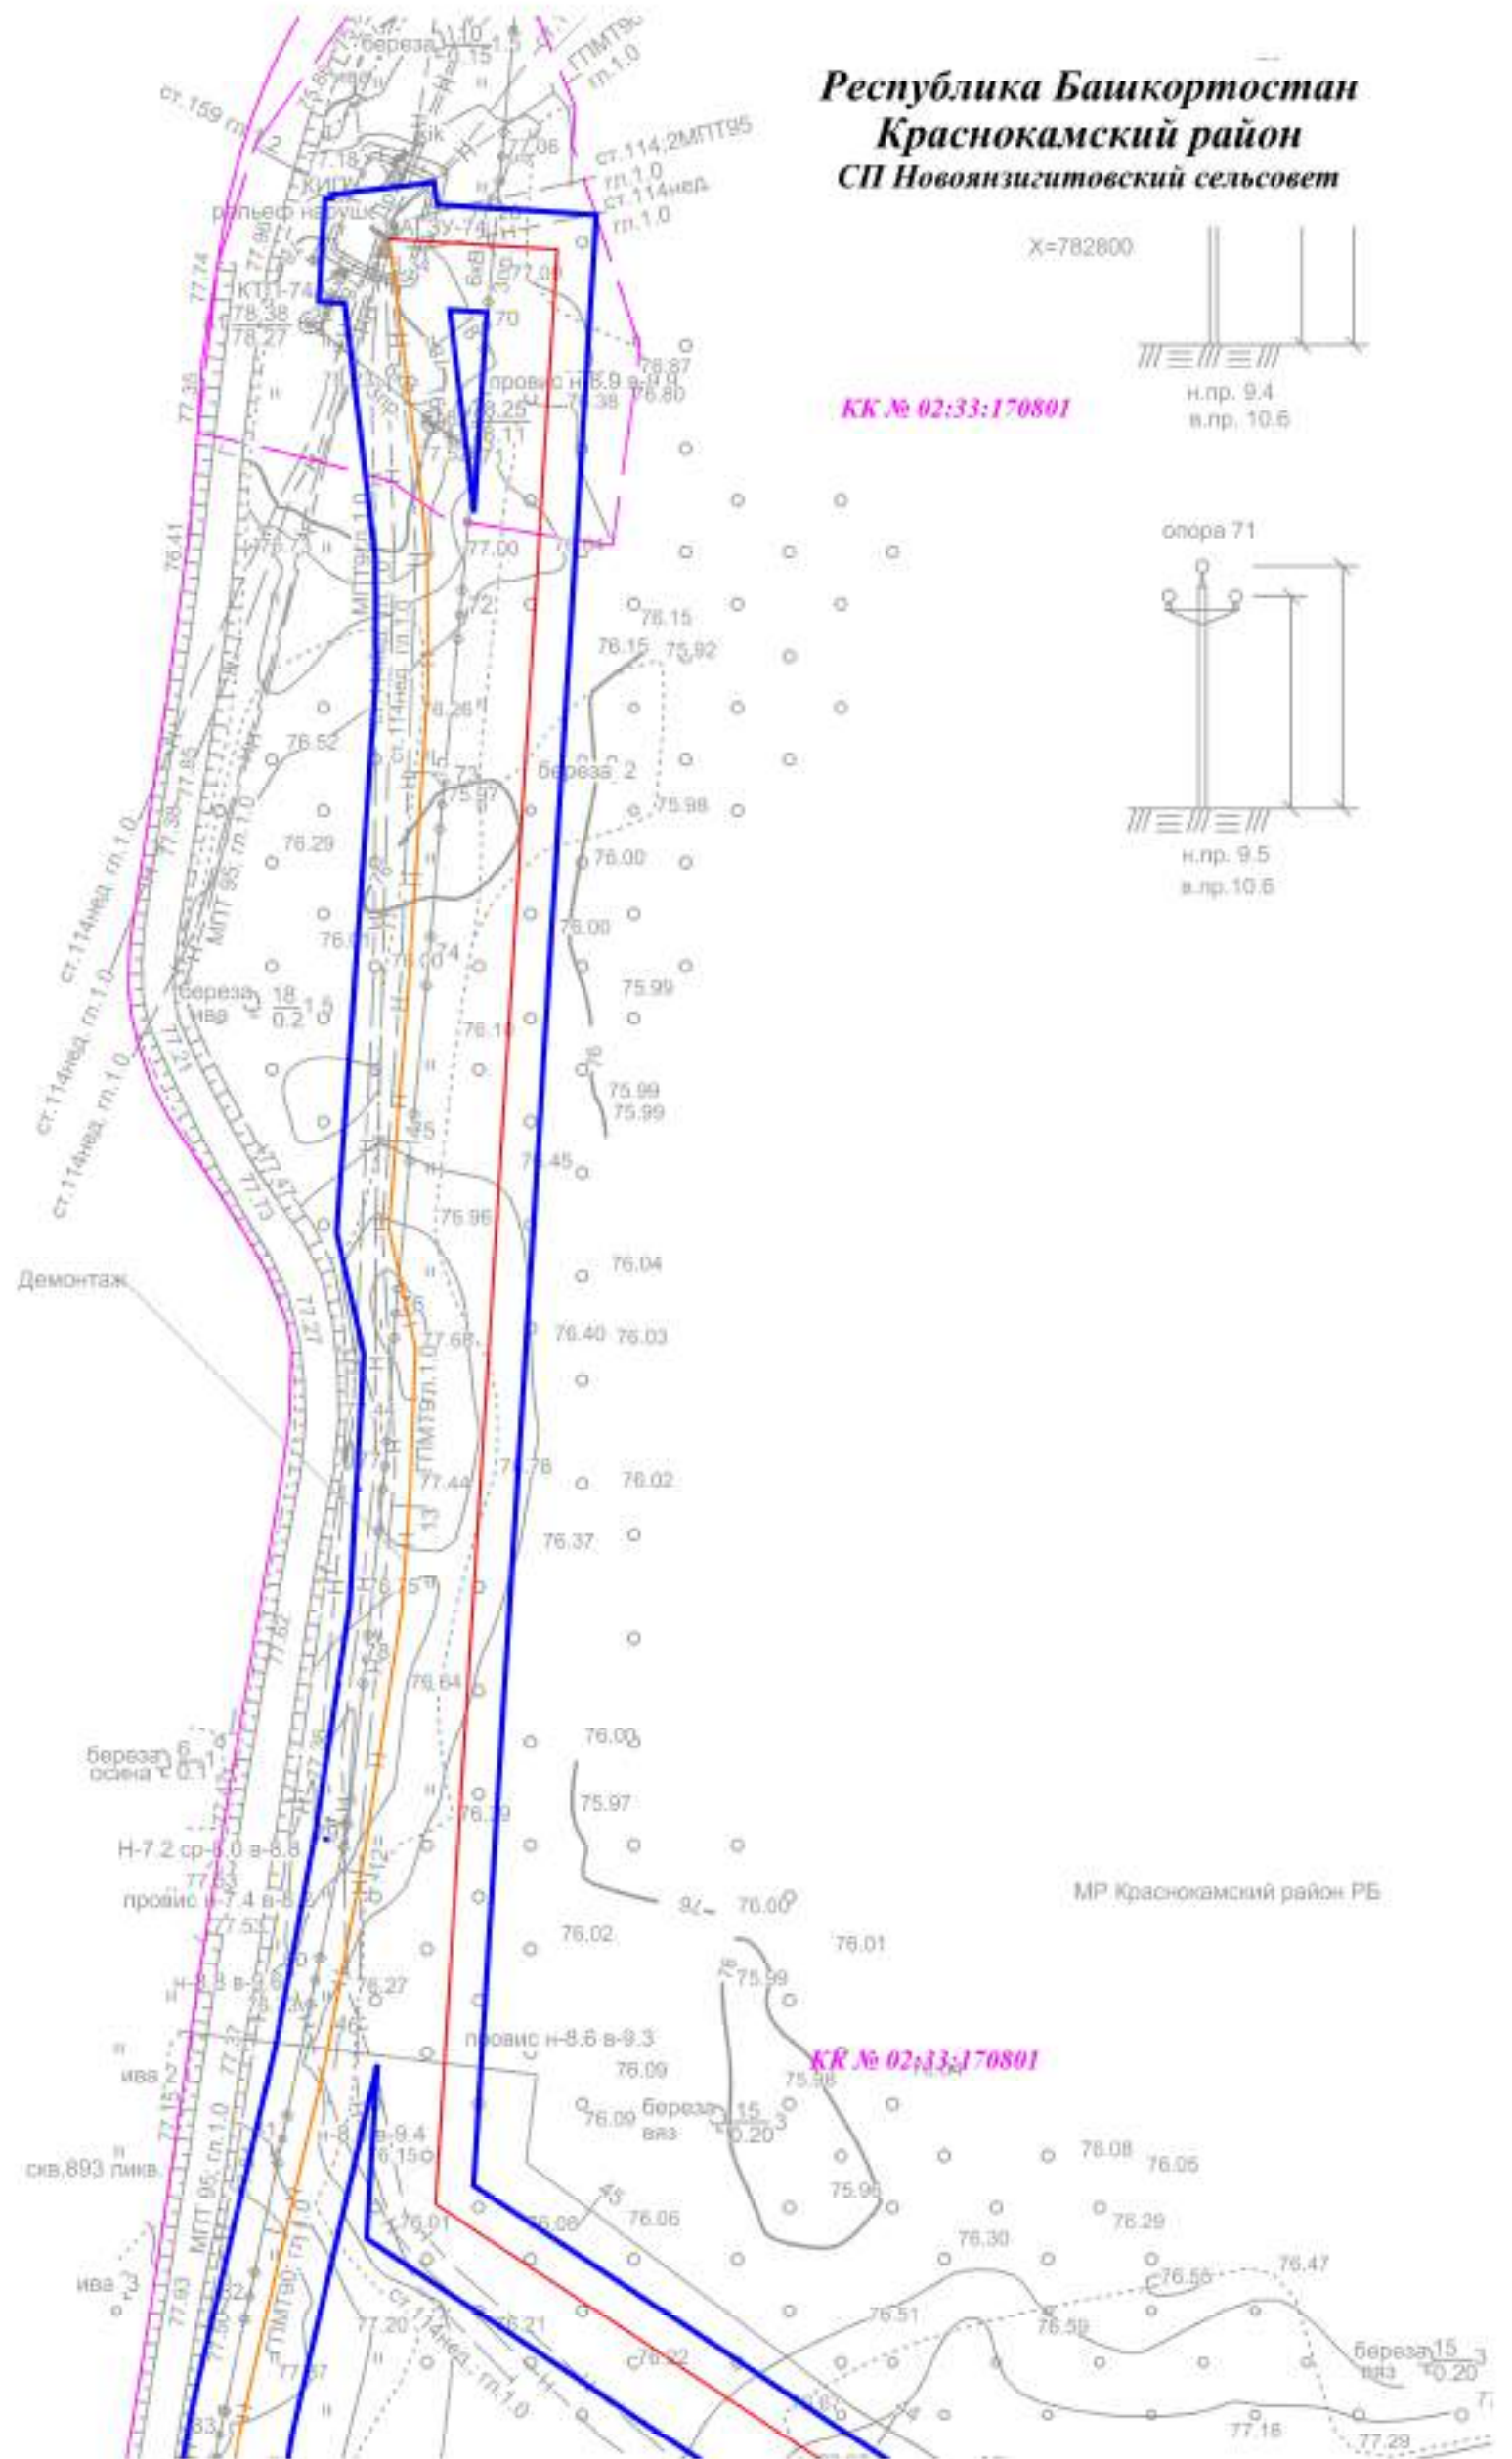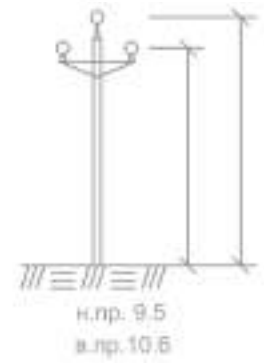

МР Краснокамский район РБ

КК № 02:33:170801

Примечание:
Границы зон планируемого размещения объектов капитального строительства, установленные ранее утвержденной документацией по планировке территории, в случае планируемого размещения объектов в границах территории, в отношении которой осуществляется подготовка проекта планировки территории отсутствуют.
Границы зон действия дубочных сервитутов отсутствуют.

УСЛОВНЫЕ ОБОЗНАЧЕНИЯ:

- граница зоны планируемого размещения линейного объекта (граница проектируемой территории)
- граница муниципального образования
- граница и обозначение кадастрового квартала
- ось трубопровода


КК № 02:33:170801

ПК1


					195077-П-112.000.000-ППС-01-Ч-004				
					«Техническое перевооружение промысловых трубопроводов Арланского нефтяного месторождения (2021 г) часть 3»				
Изм.	Кол.уч.	Лист	№ док.	Подп.	Дата	Стадия	Лист	Листов	
Разработал		Фандеева Ю.В.			04.2021	Проект планировки территории	П	1	41
Проверил		Толмачев А.В.			04.2021				
					Масштаб 1:2000				
					ООО «КПБ»				
					н. контр				
					Нач. отд.				



Республика Башкортостан
Краснокамский район
СП Новоязигитовский сельсовет

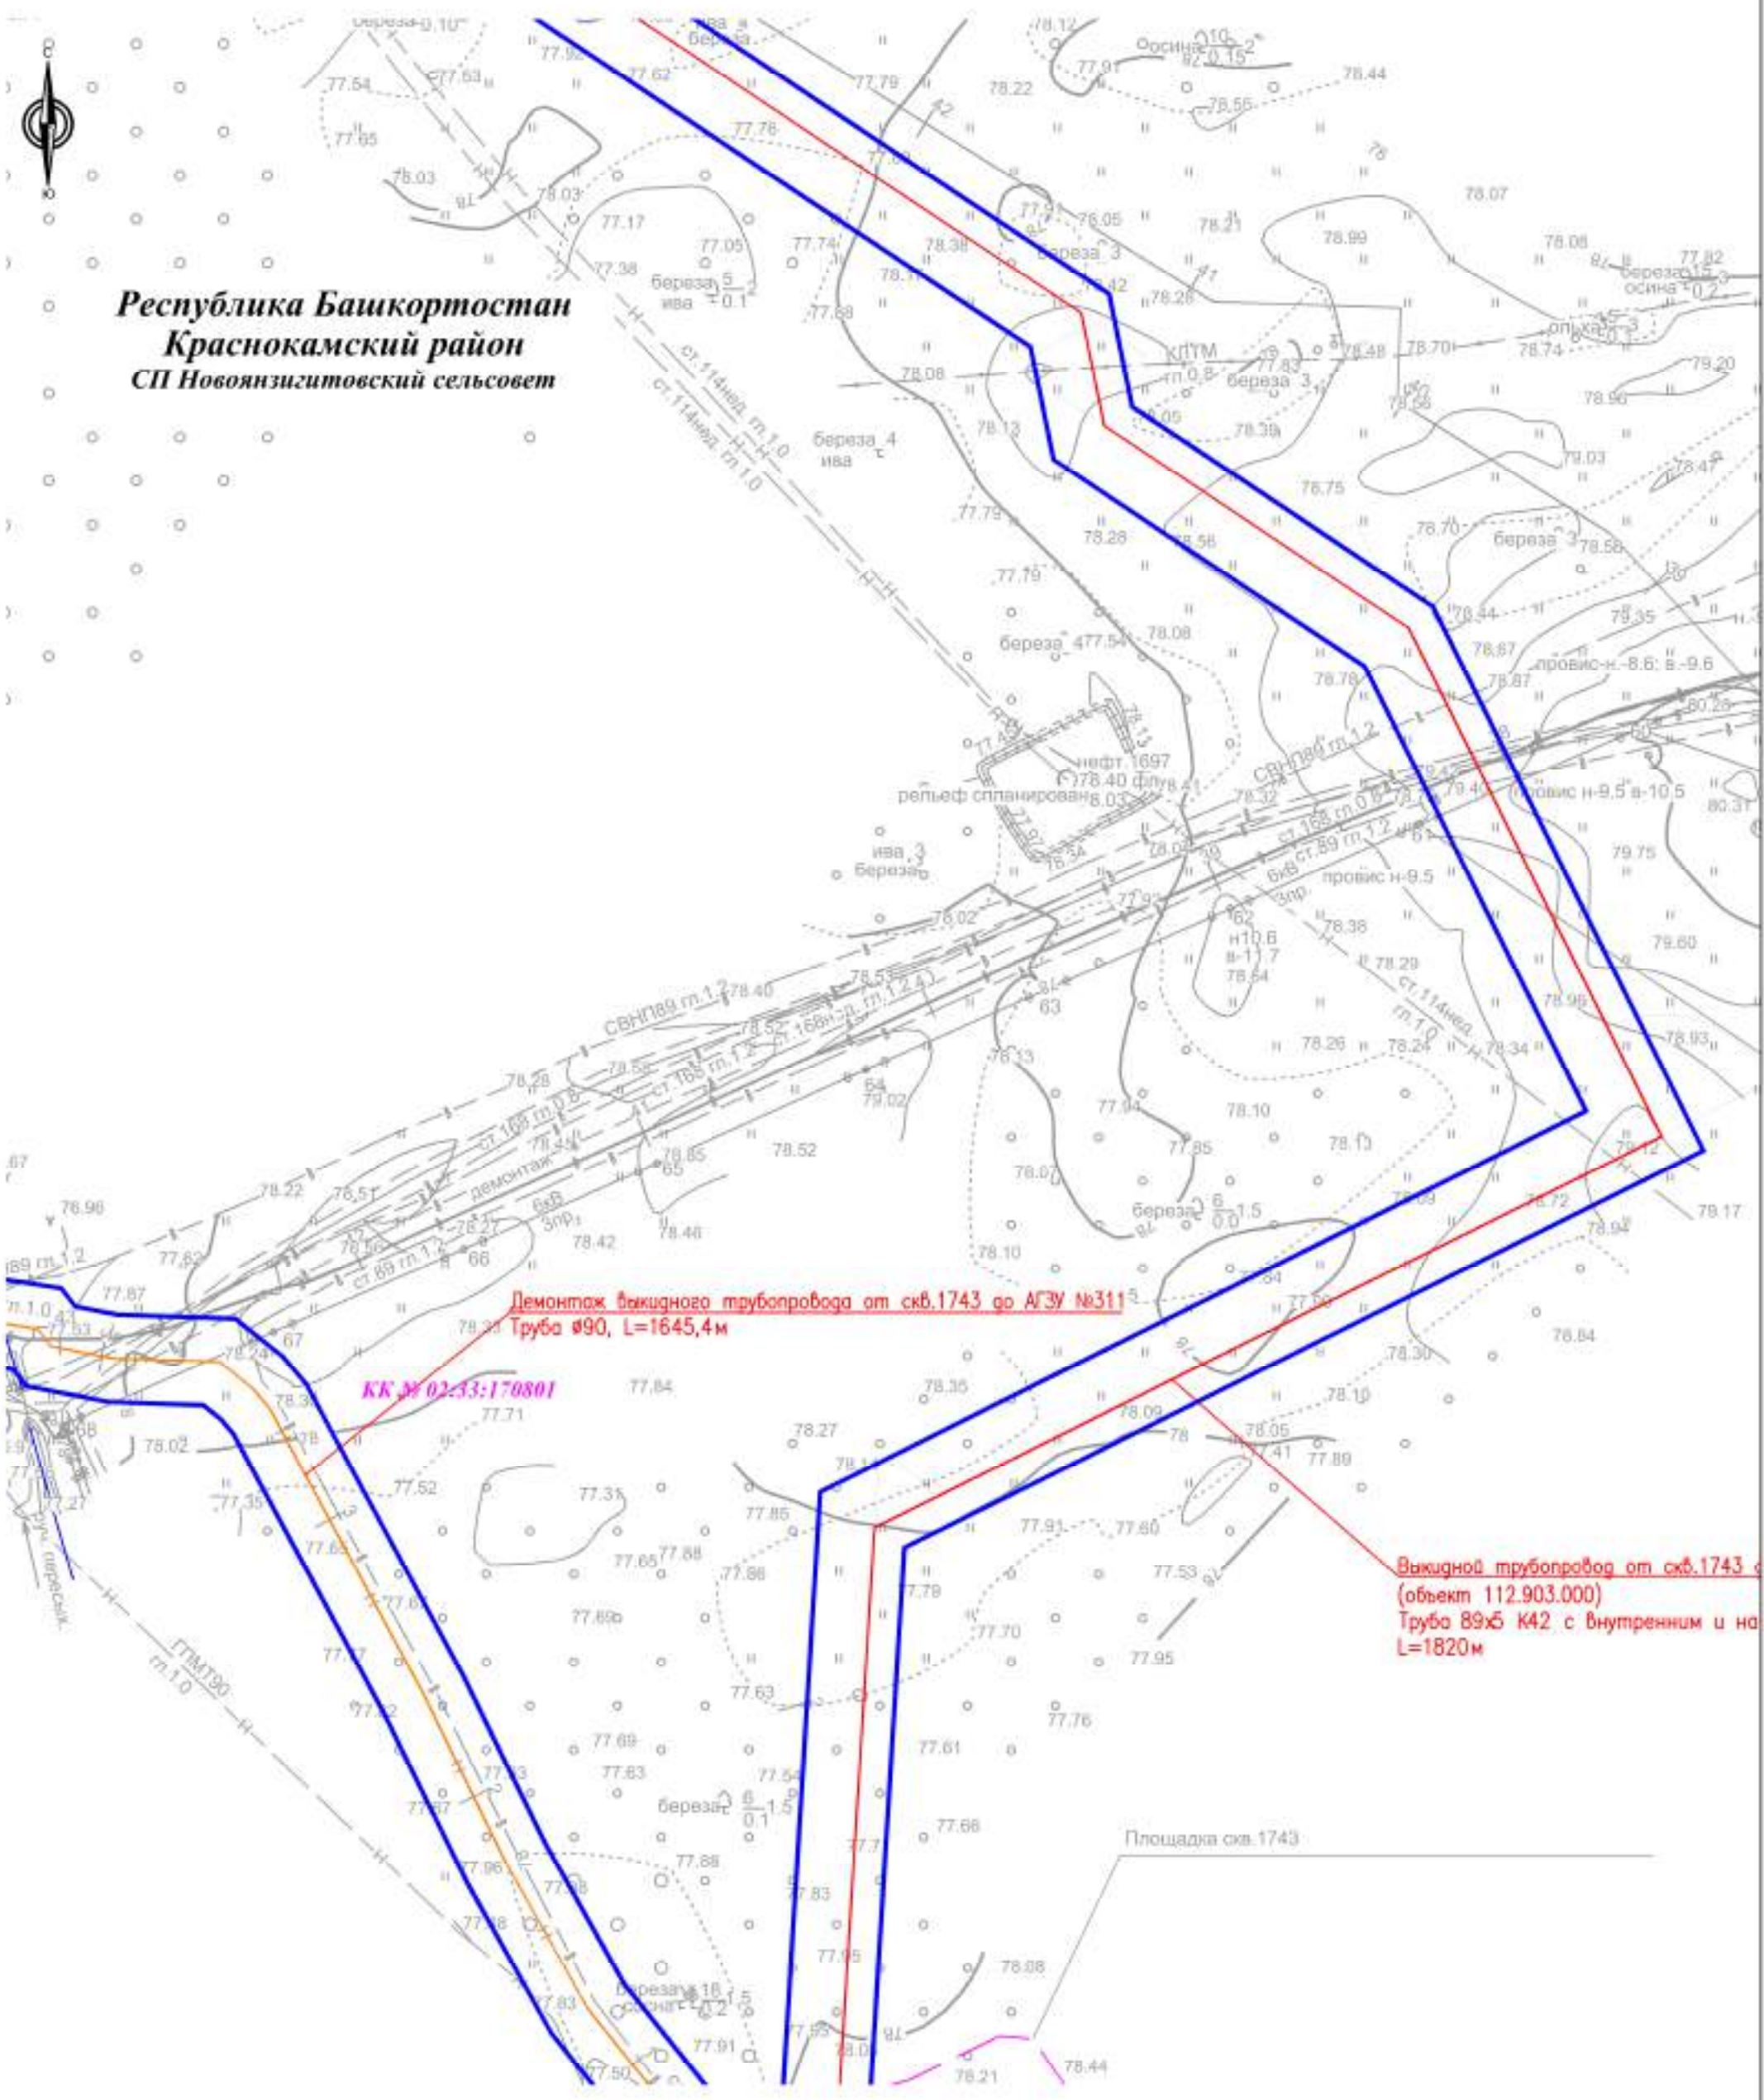

					195077-П-112.000.000-ППС-01-Ч-004				
					«Техническое перевооружение промысловых трубопроводов Арланского нефтяного месторождения (2021 г) часть 3»				
Изм.	Кол.уч.	Лист	№ док.	Подп.	Дата	Проект планировки территории	Стадия	Лист	Листов
							П	3	41
Проверил	Толмачев А.В.				04.2021				
н. контр.						Масштаб 1:2000			
Нач. отд.									

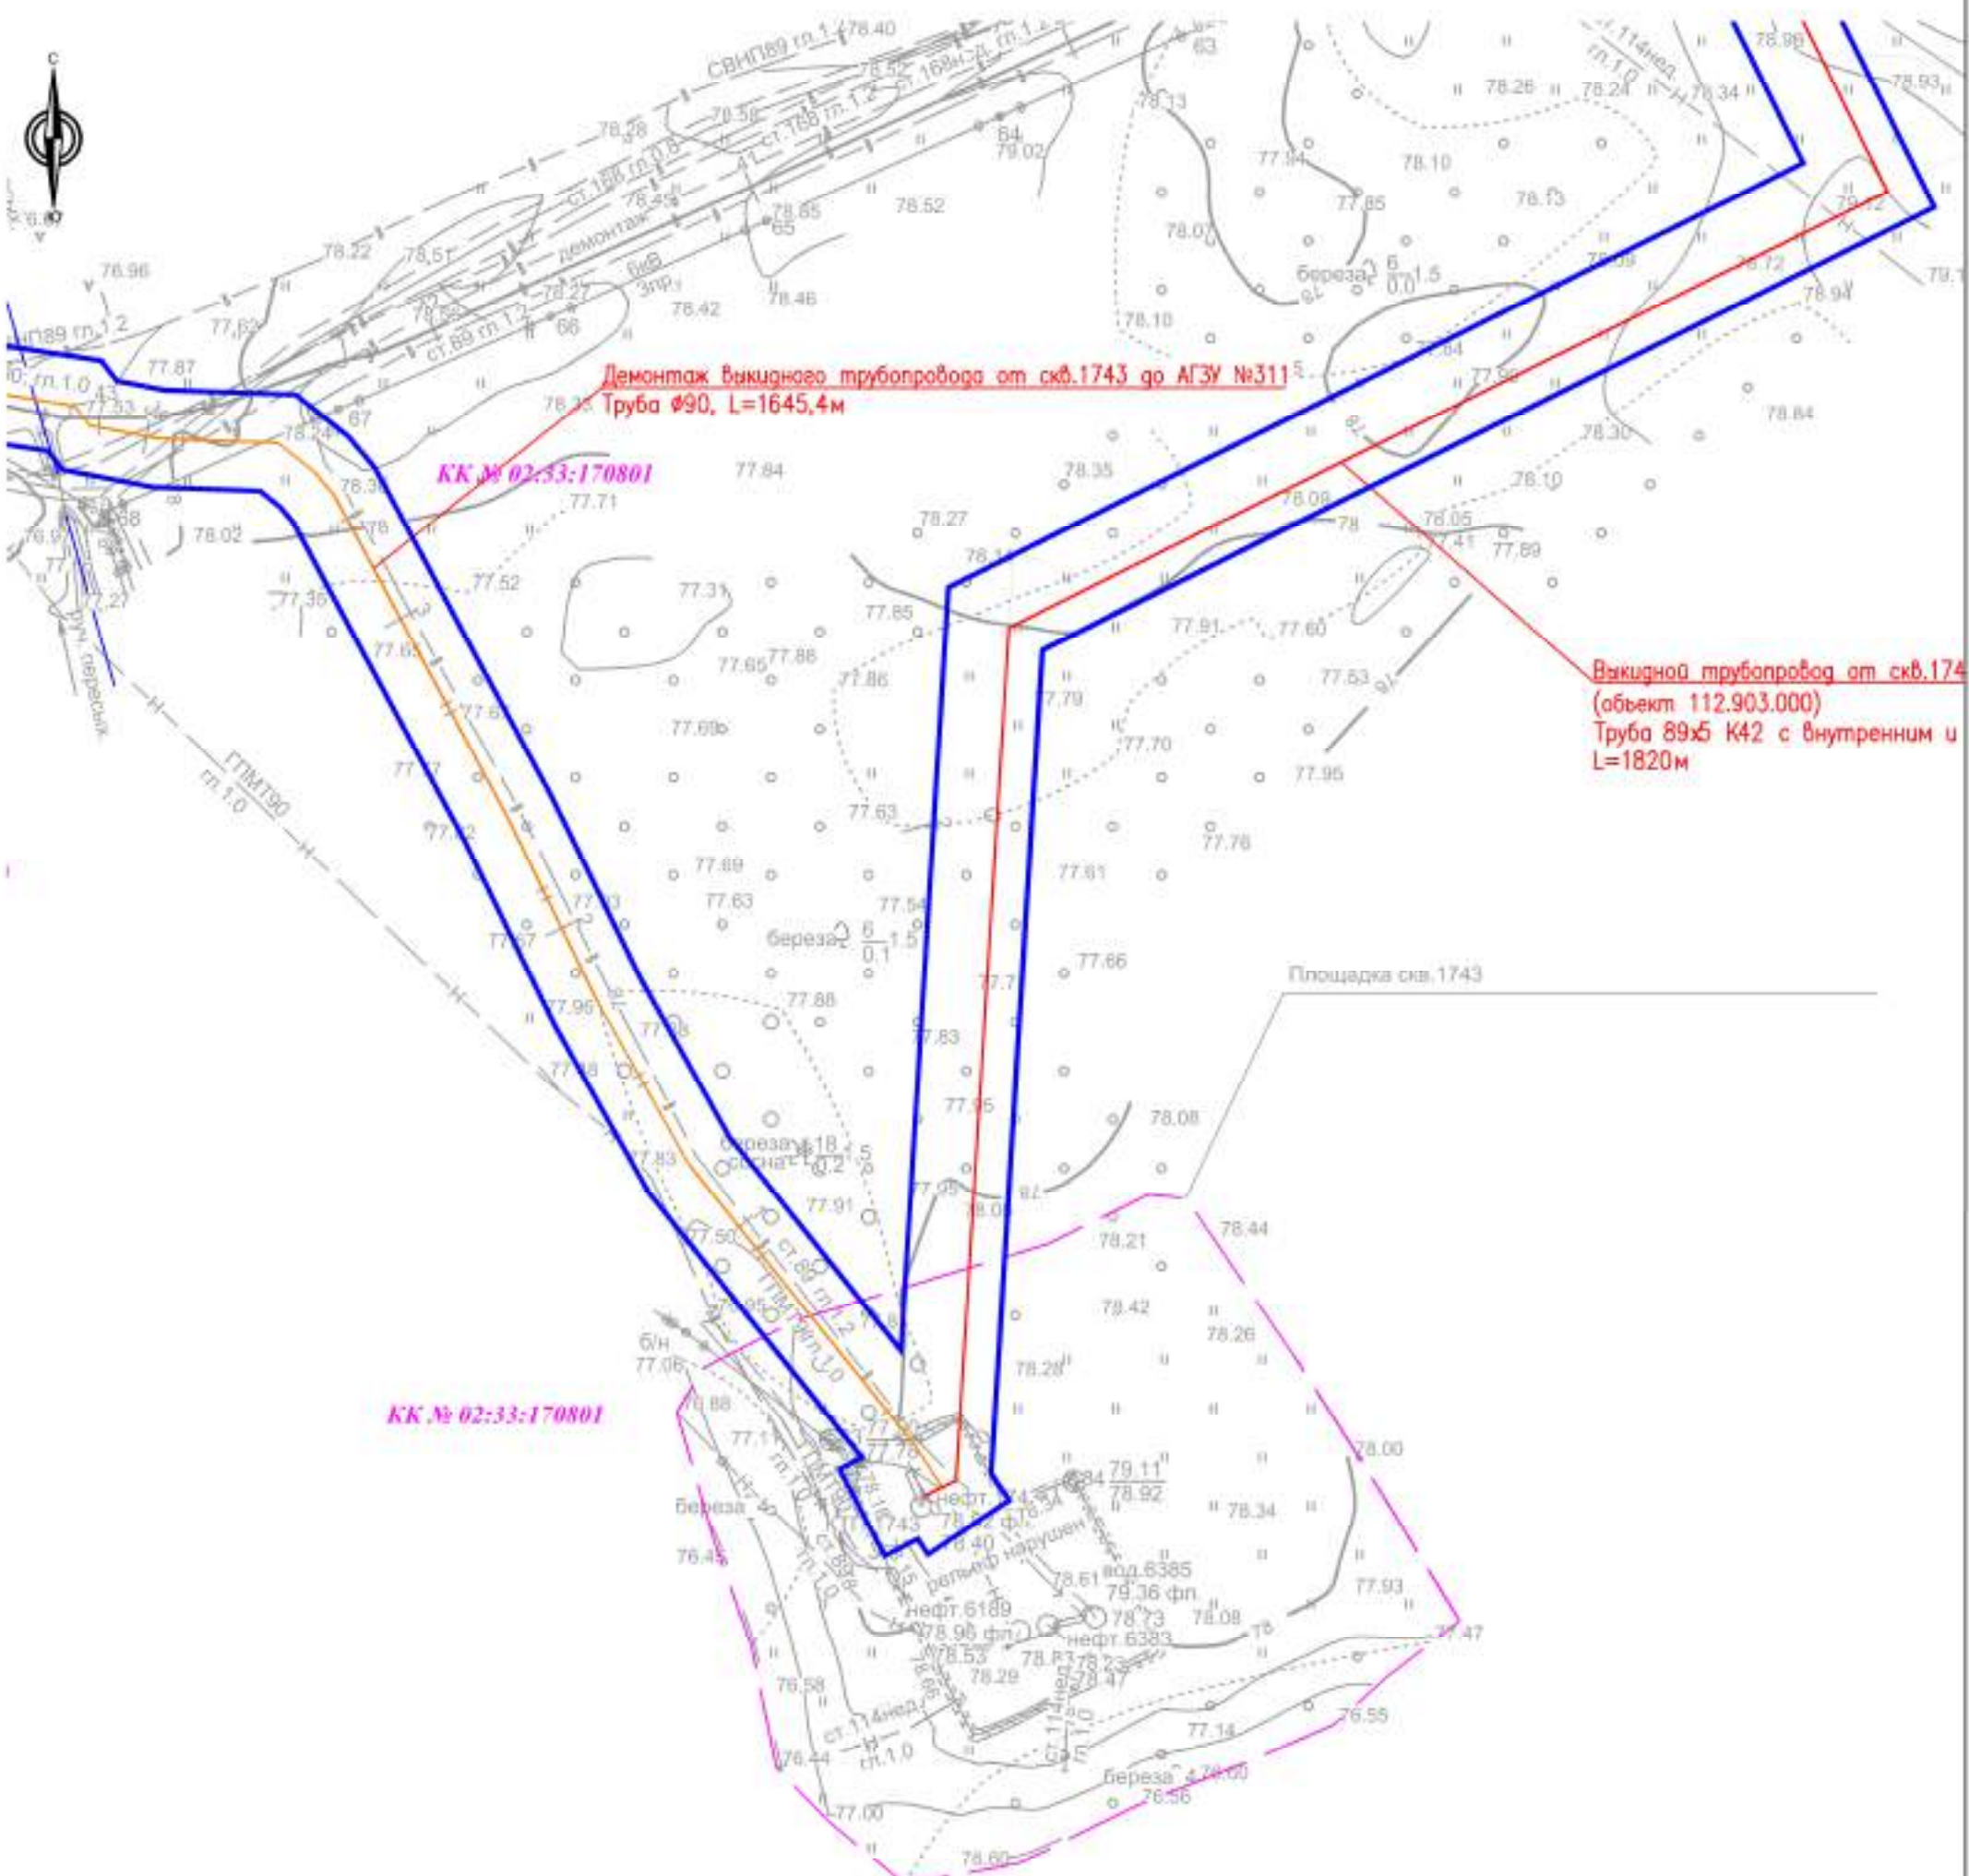


**Республика Башкортостан
Краснокамский район
СП Новоязигитовский сельсовет**

						195077-П-112.000.000-ППС-01-Ч-004			
						«Техническое перевооружение промысловых трубопроводов Арланского нефтяного месторождения (2021 г) часть 3»			
Изм.	Кол.уч.	Лист	№ док.	Подп.	Дата	Проект планировки территории	Стадия	Лист	Листов
							П	4	41
Разработал	Фандеева Ю.В.				04.2021	Члены конструкторских и планировочных комиссий	ООО «КПБ»		
Проверил	Толмачев А.В.				04.2021				
н. контр.						Масштаб 1:2000			
Нач. отд.									



Трасса ЛАЗ-3 СКЗ-3 - АЗ-3 (по трассе Нефтегазосборный трубопровод от Врезки АГЗУ N2190 до врезки N858)


Республика Башкортостан
Краснокамский район
СП Шушурский сельсовет

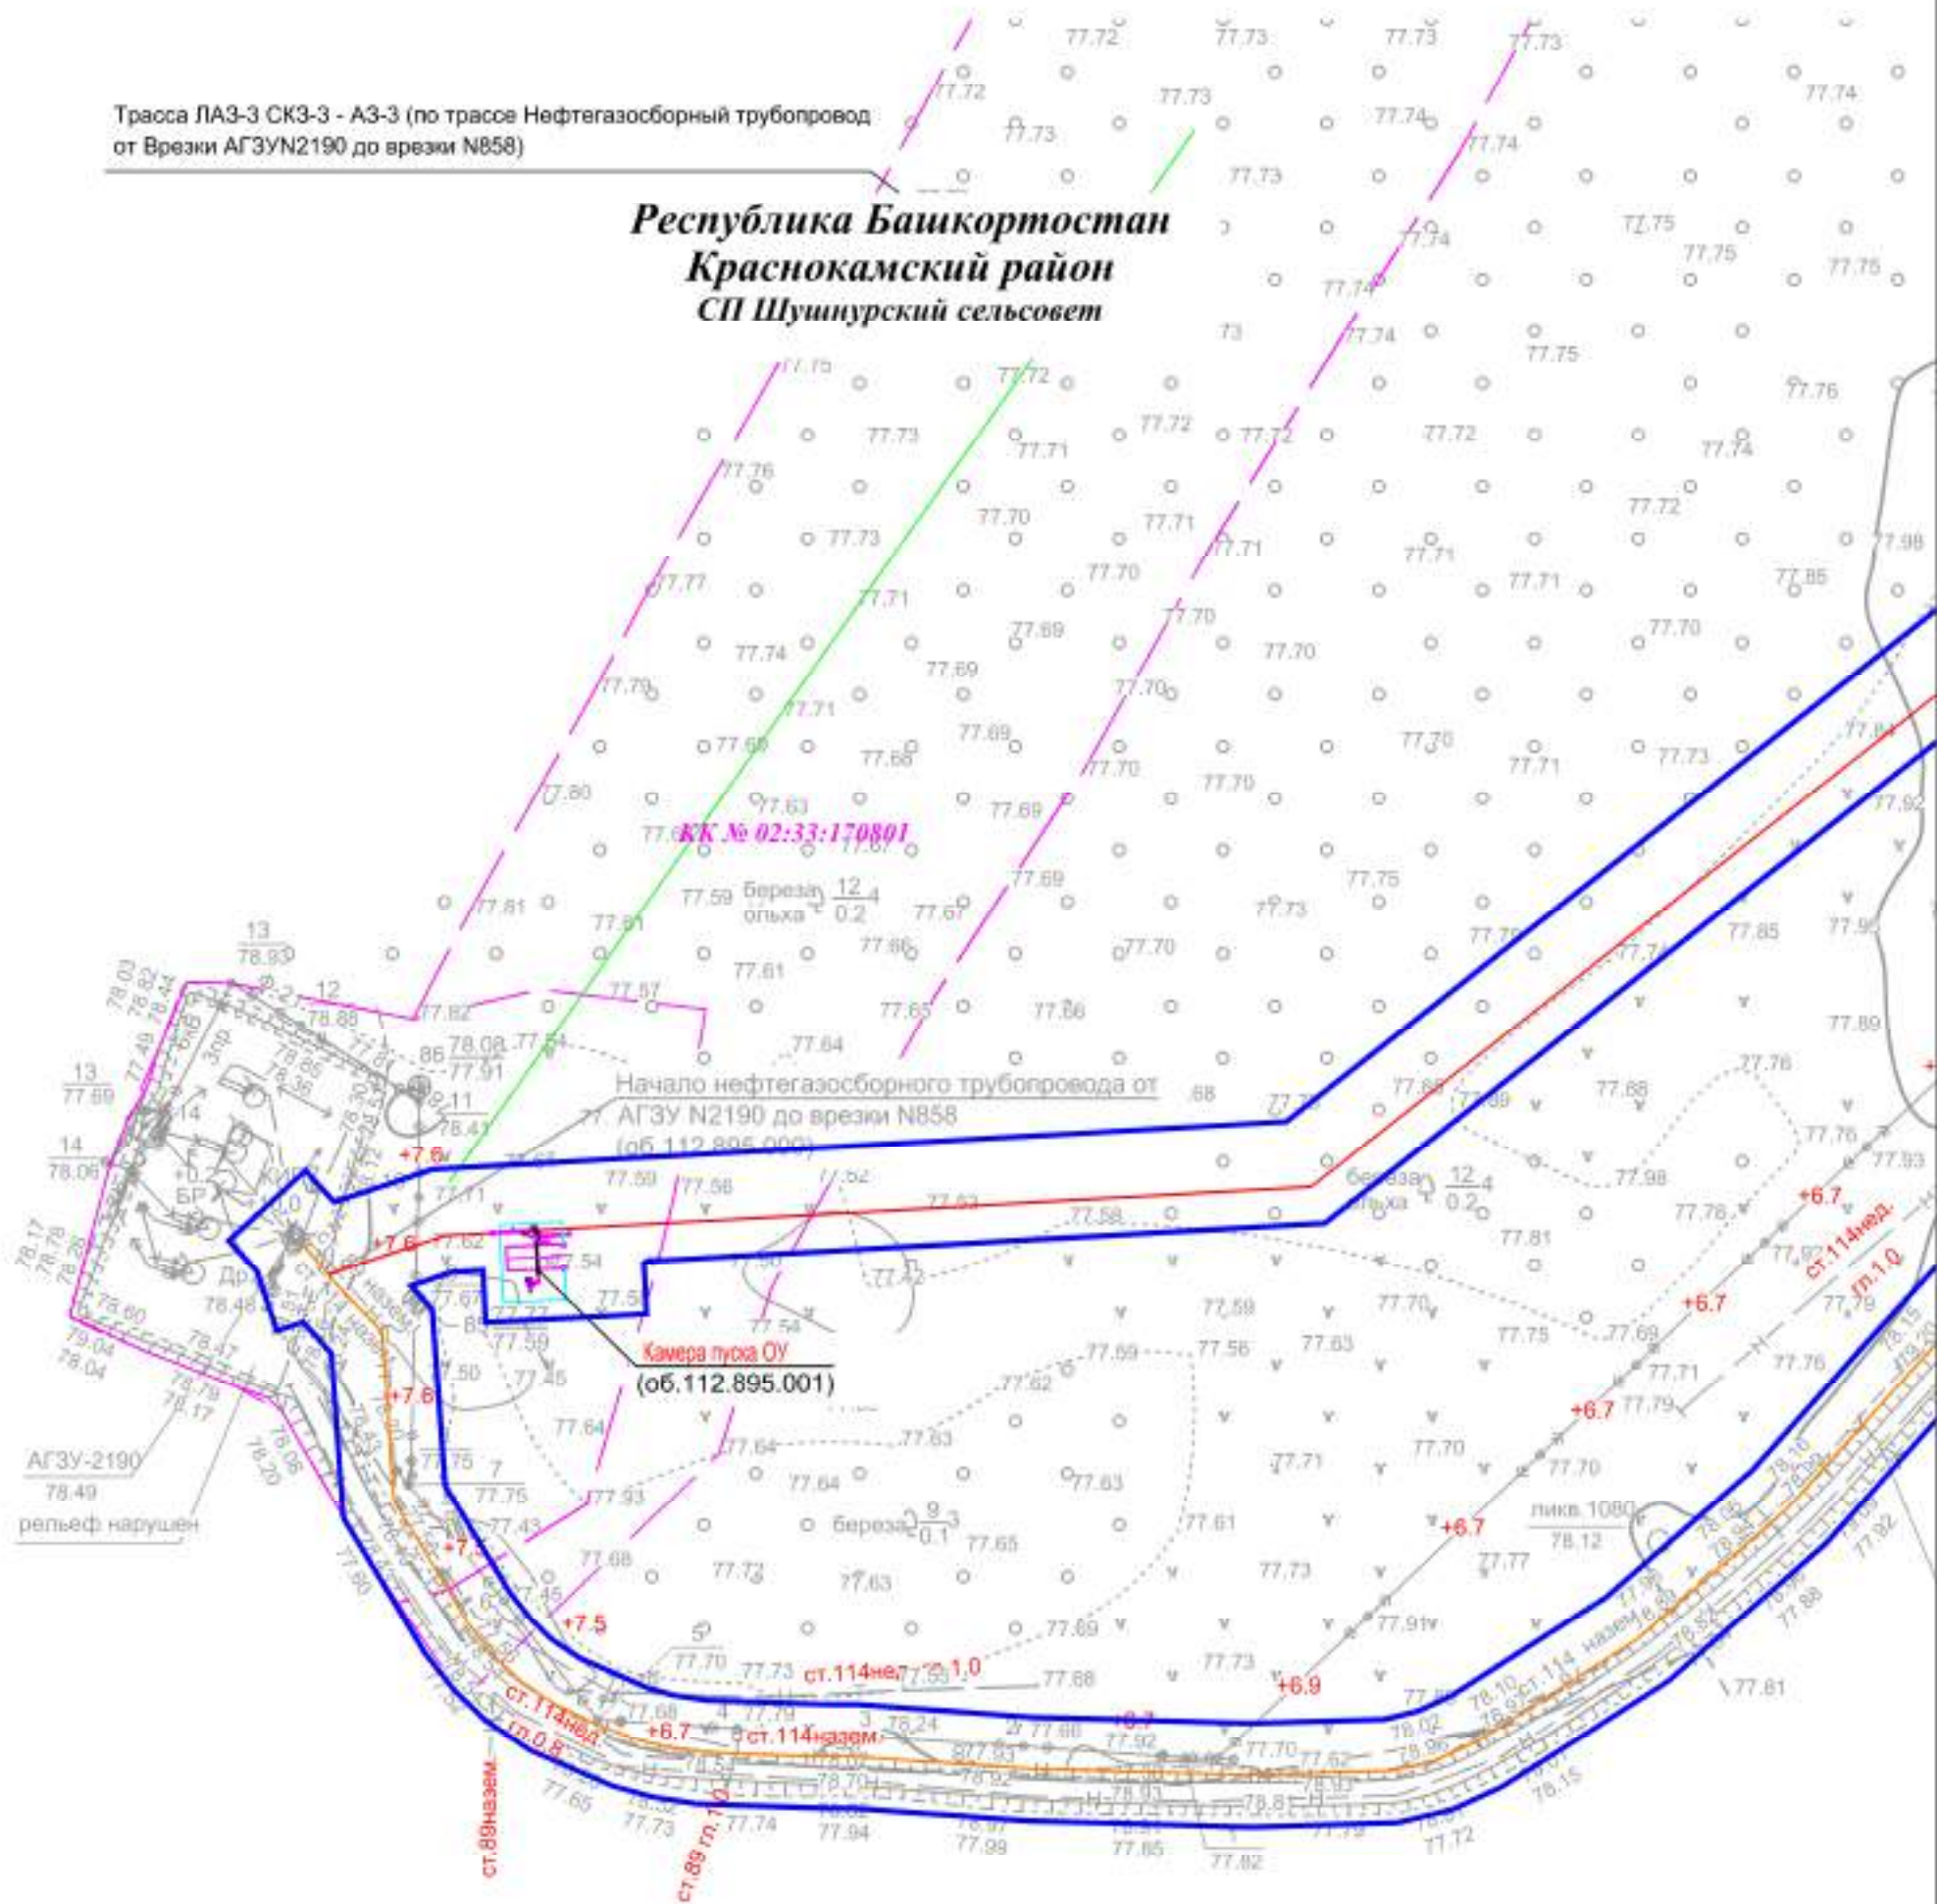

						195077-П-112.000.000-ППС-01-Ч-004			
						«Техническое перевооружение промысловых трубопроводов Арланского нефтяного месторождения (2021 г) часть 3»			
Изм.	Кол.уч.	Лист	N ^о док.	Подп.	Дата	Проект планировки территории	Стадия	Лист	Листов
Разработал	Фандурова Ю.В.				04.2021		П	5	41
Проверил	Толмачев А.В.				04.2021				
н. контр						ООО «КПБ»			
Нач. отд.						ООО «КПБ»			

Члены конструкторских и планировочных отделов
 Масштаб 1:2000

Республика Башкортостан
Краснокамский район

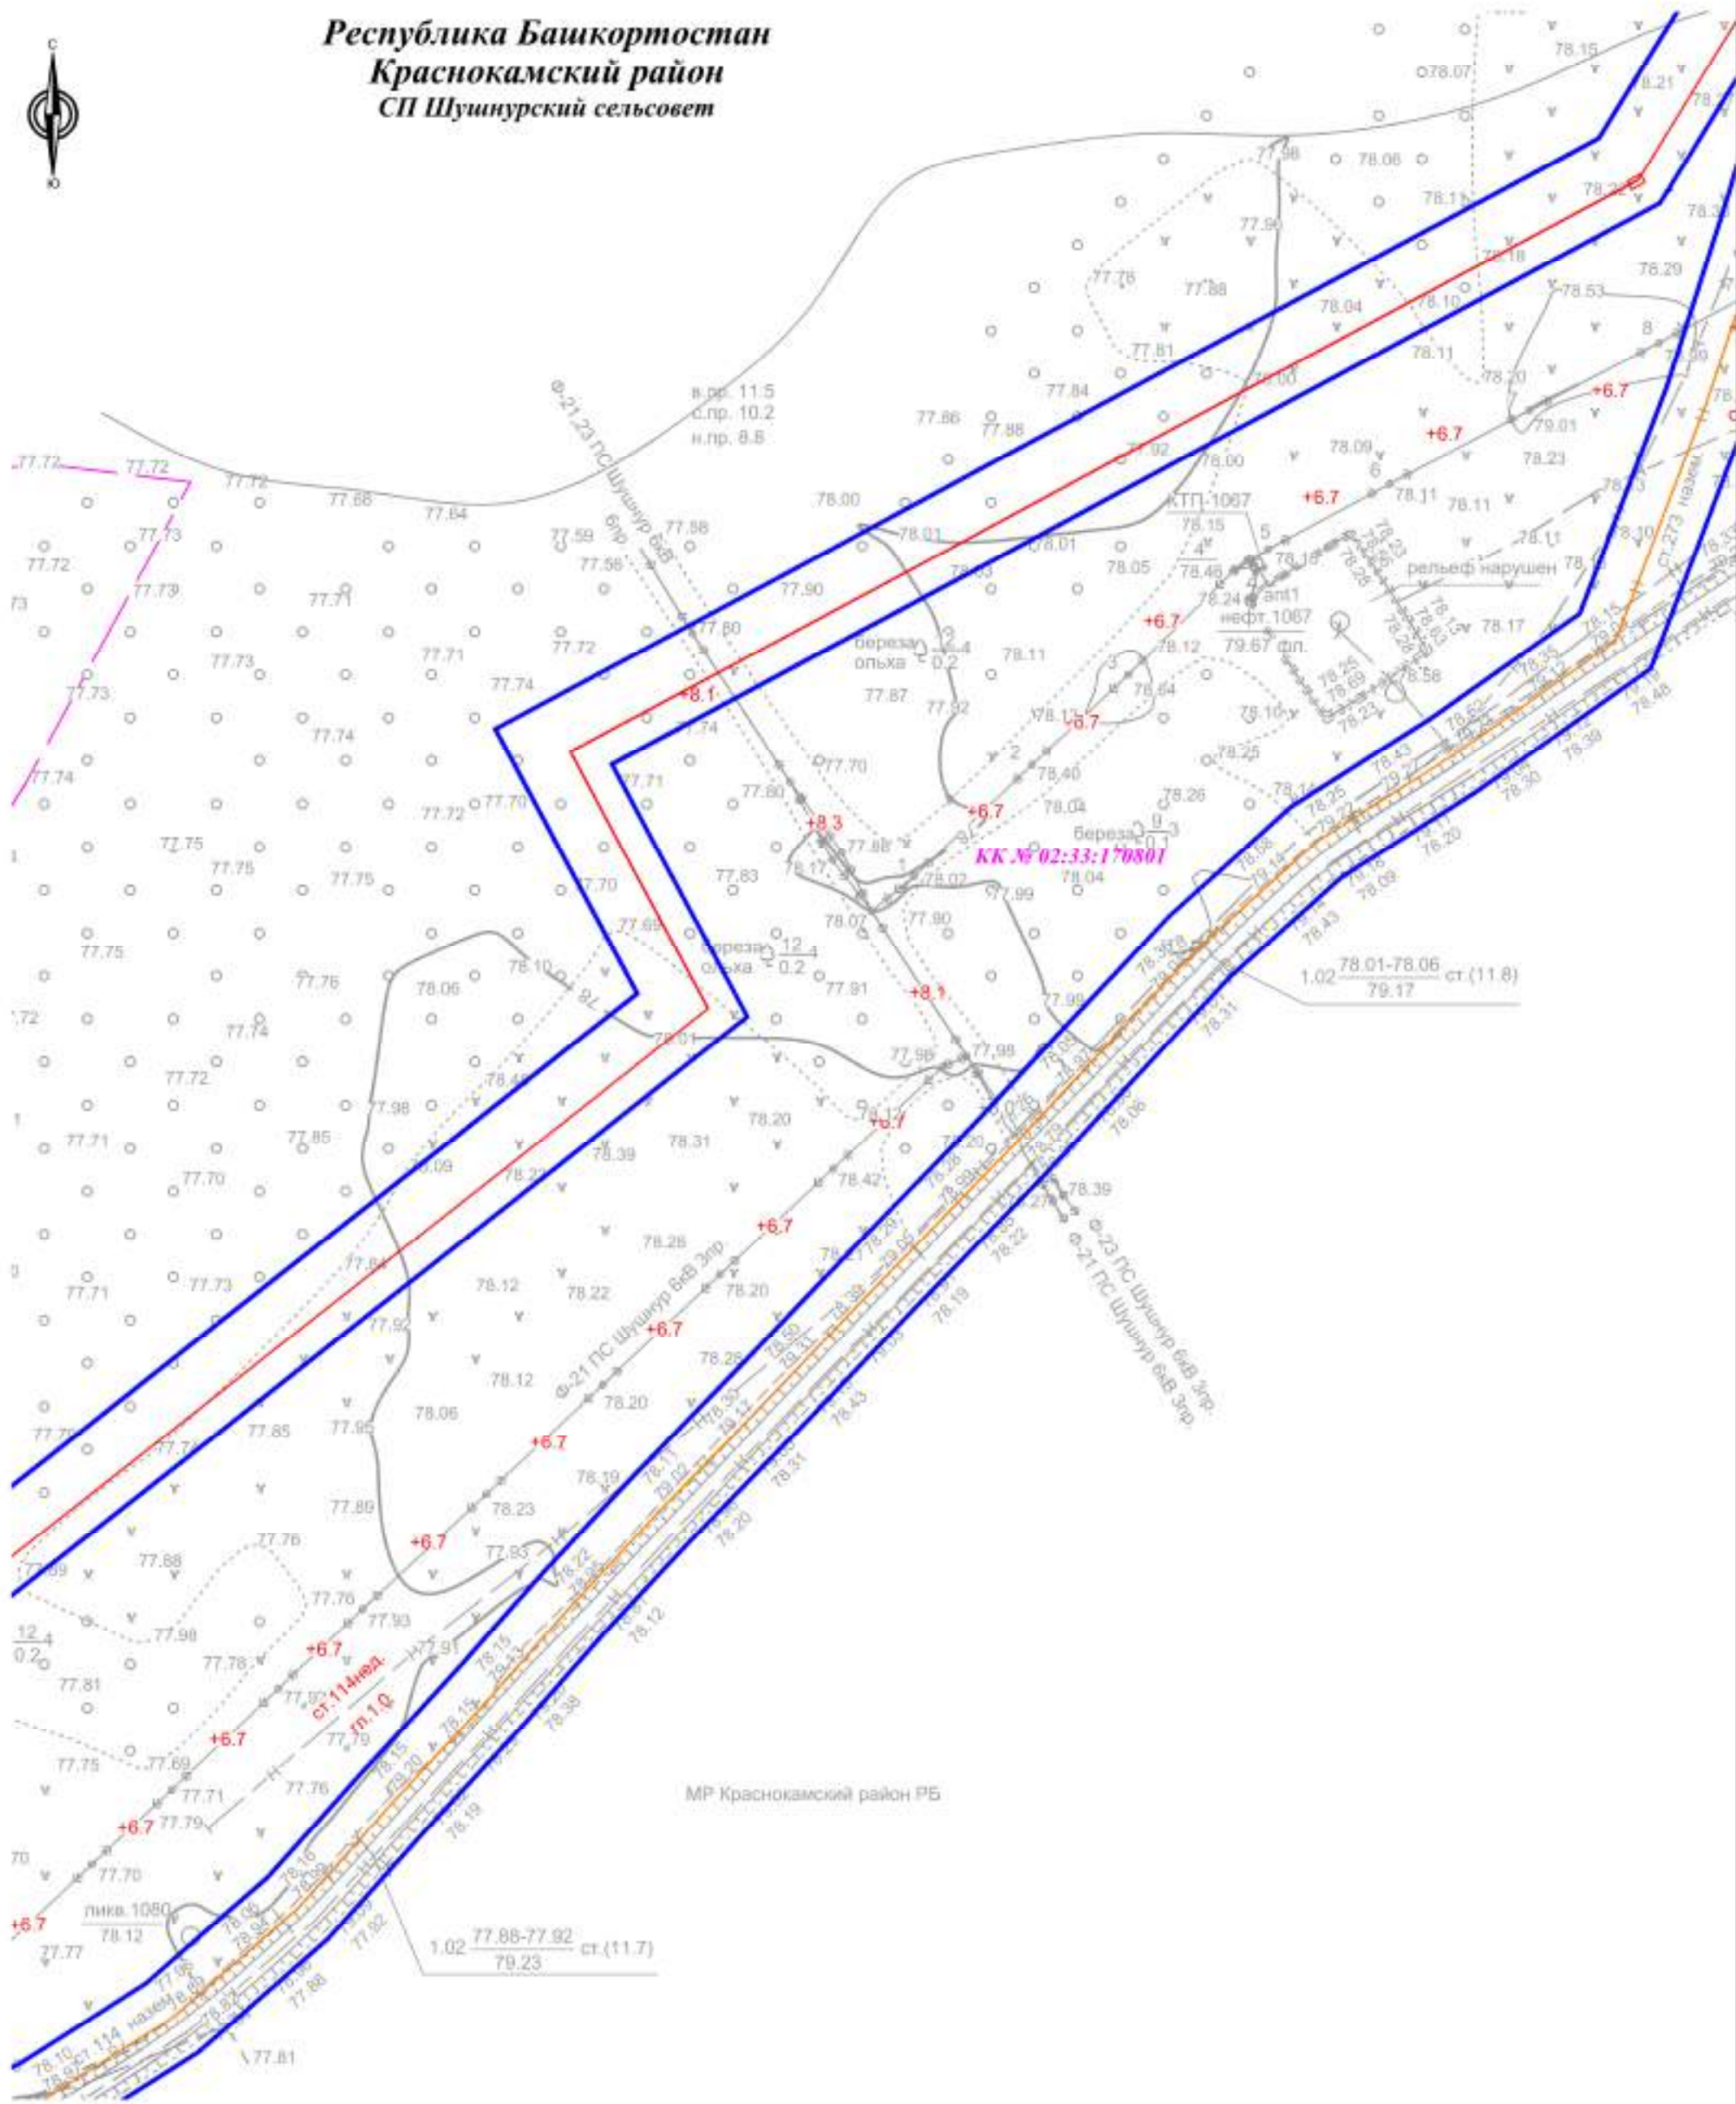


						195077-П-112.000.000-ППС-01-Ч-004			
						«Техническое перевооружение промысловых трубопроводов Арланского нефтяного месторождения (2021 г) часть 3»			
Изм.	Кол.уч.	Лист	№ док.	Подп.	Дата	Проект планировки территории	Стадия	Лист	Листов
							П	6	41
Проверил	Толмачев А.В.				04.2021				
н. контр.						Масштаб 1:2000			
Нач. отд.									



Республика Башкортостан
Краснокамский район
СП Шушурский сельсовет

КК № 02:33:170801


План перехода через ручей
см. чертёж 195077-П-112.000.000-ИГДИ-01-Г-222 М 1:500

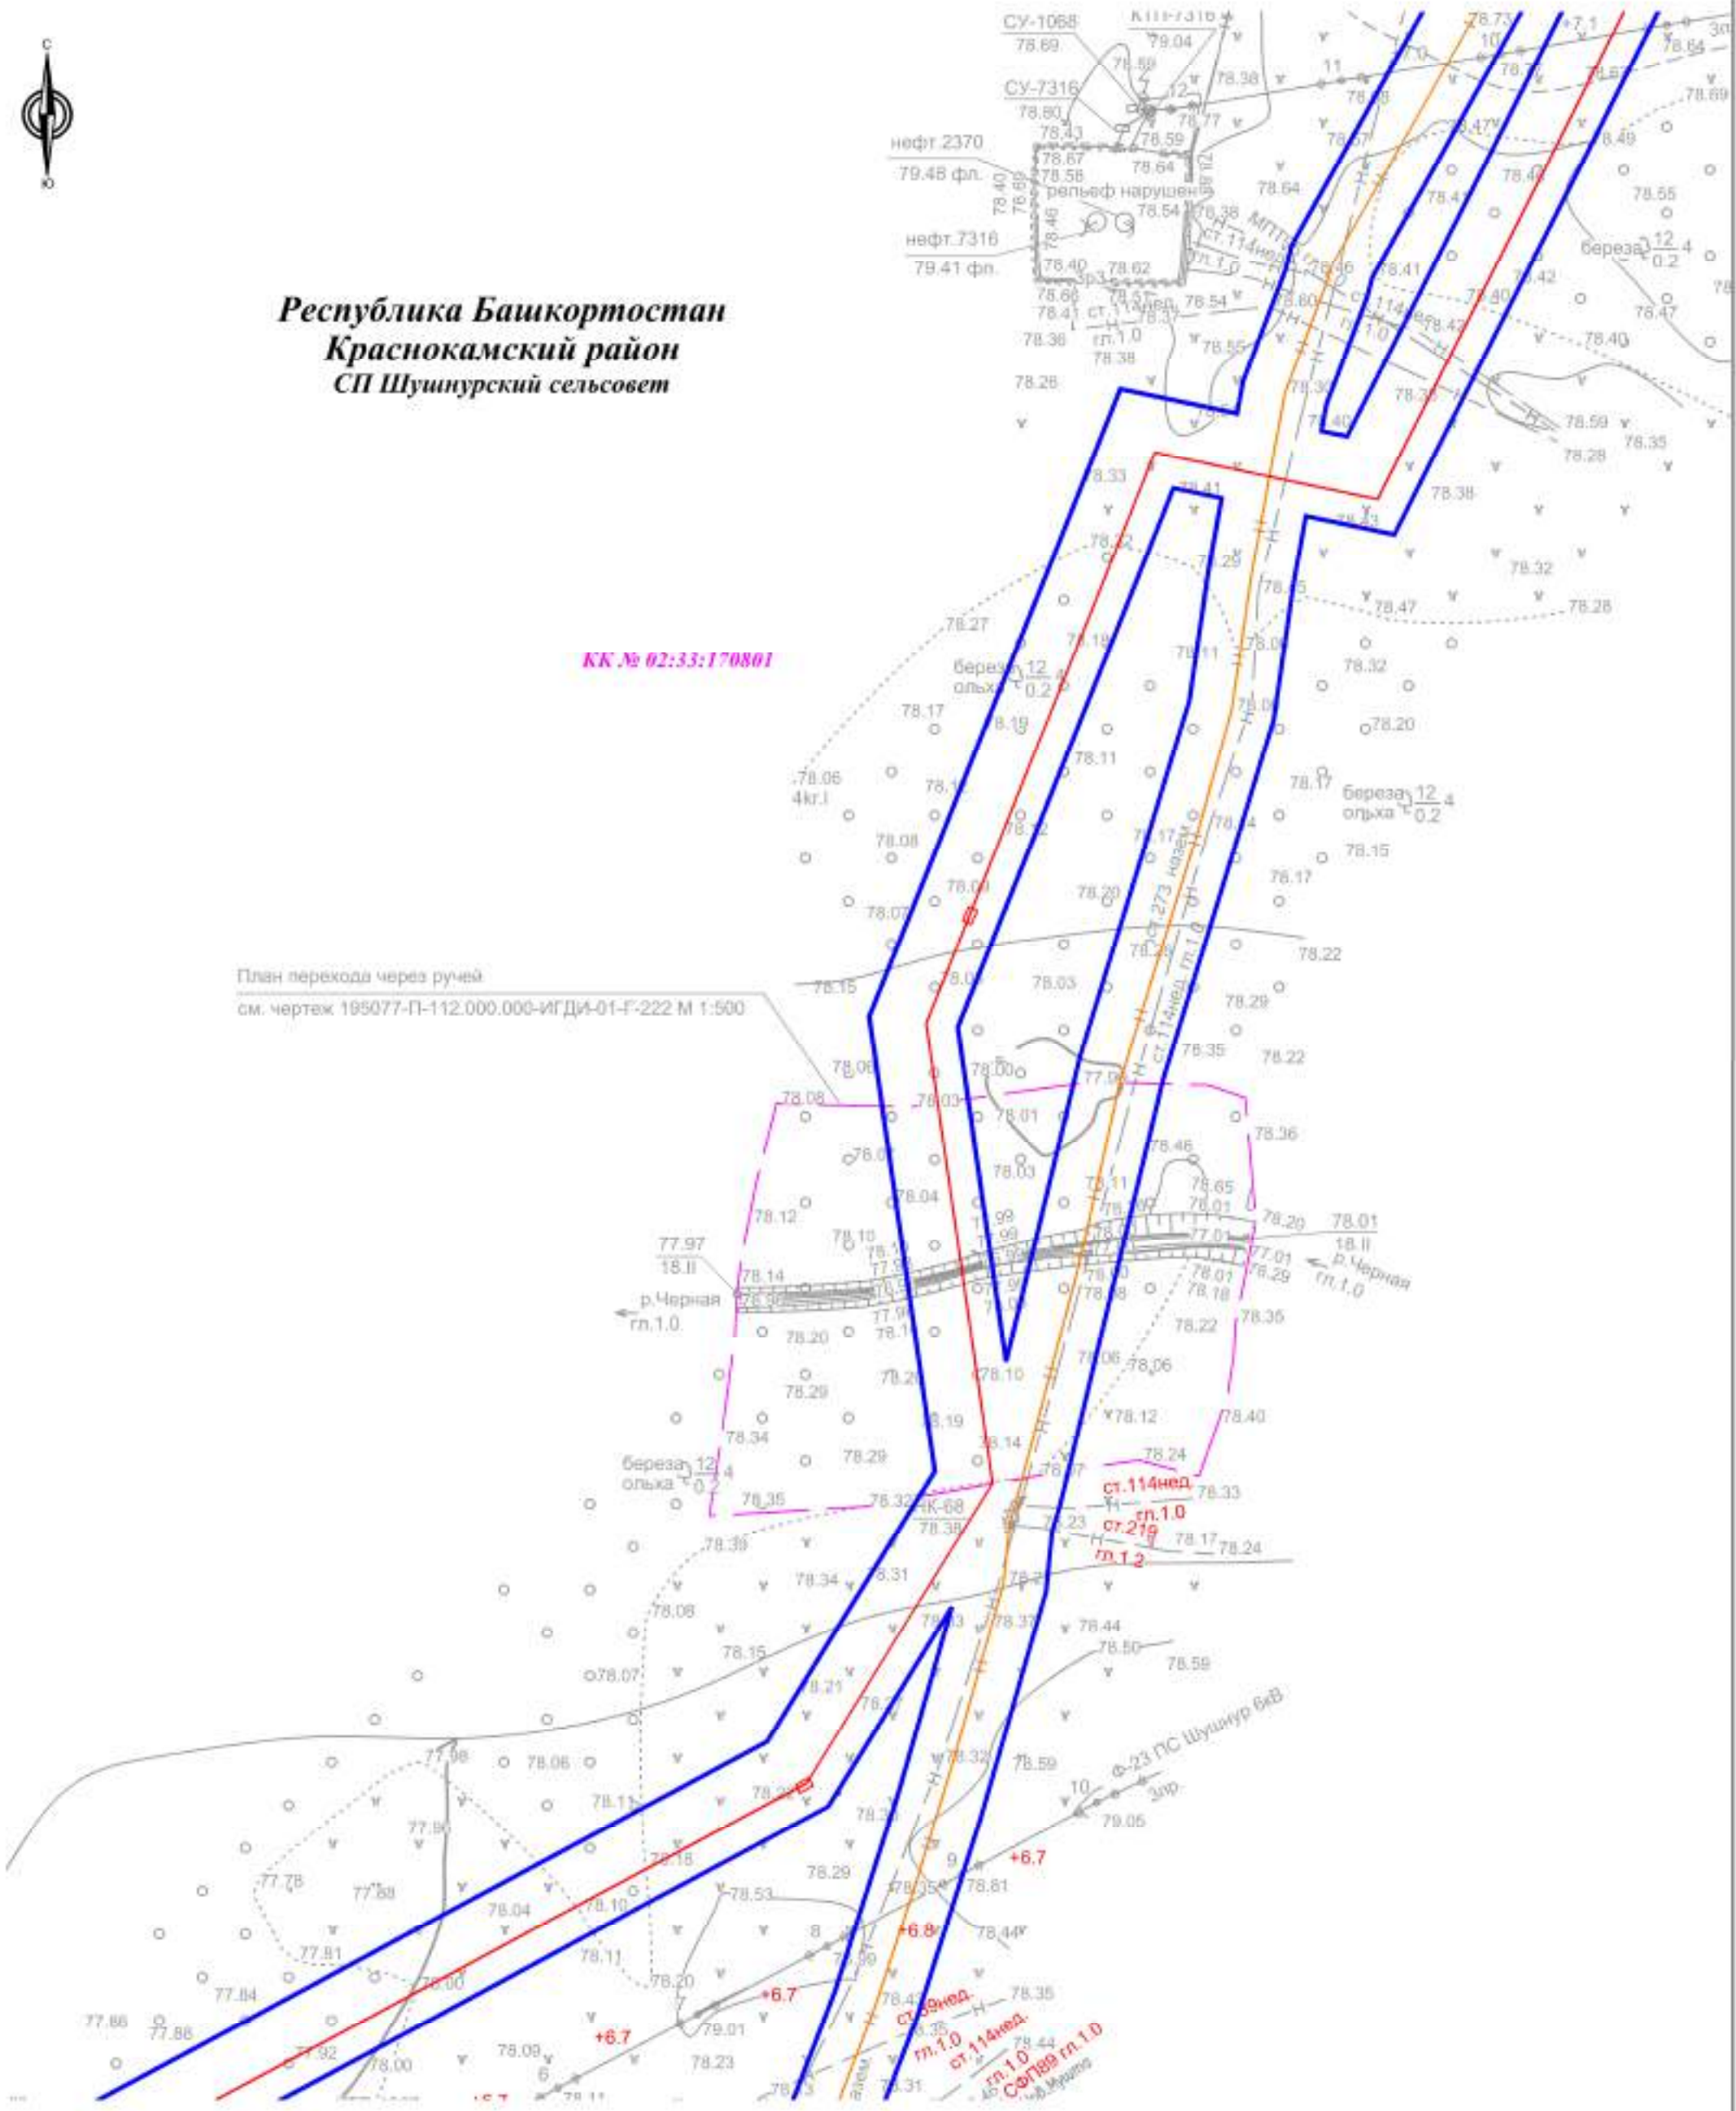

					195077-П-112.000.000-ППС-01-Ч-004				
					«Техническое перевооружение промысловых трубопроводов Арланского нефтяного месторождения (2021 г) часть 3»				
Изм.	Кол.уч.	Лист	№ док.	Подп.	Дата	Стадия	Лист	Листов	
						Проект планировки территории	П	7	41
Разработал	Фандеева Ю.В.				04.2021				
Проверил	Толмачев А.В.				04.2021				
н. контр.						ООО «КПБ»			
Нач. отд.						Масштаб 1:2000			

Бортового трубопровода от АГЗУ N2190 до
73М, L=3172,5м

Республика Башкортостан
Краснокамский район
СП Шушурский сельсовет

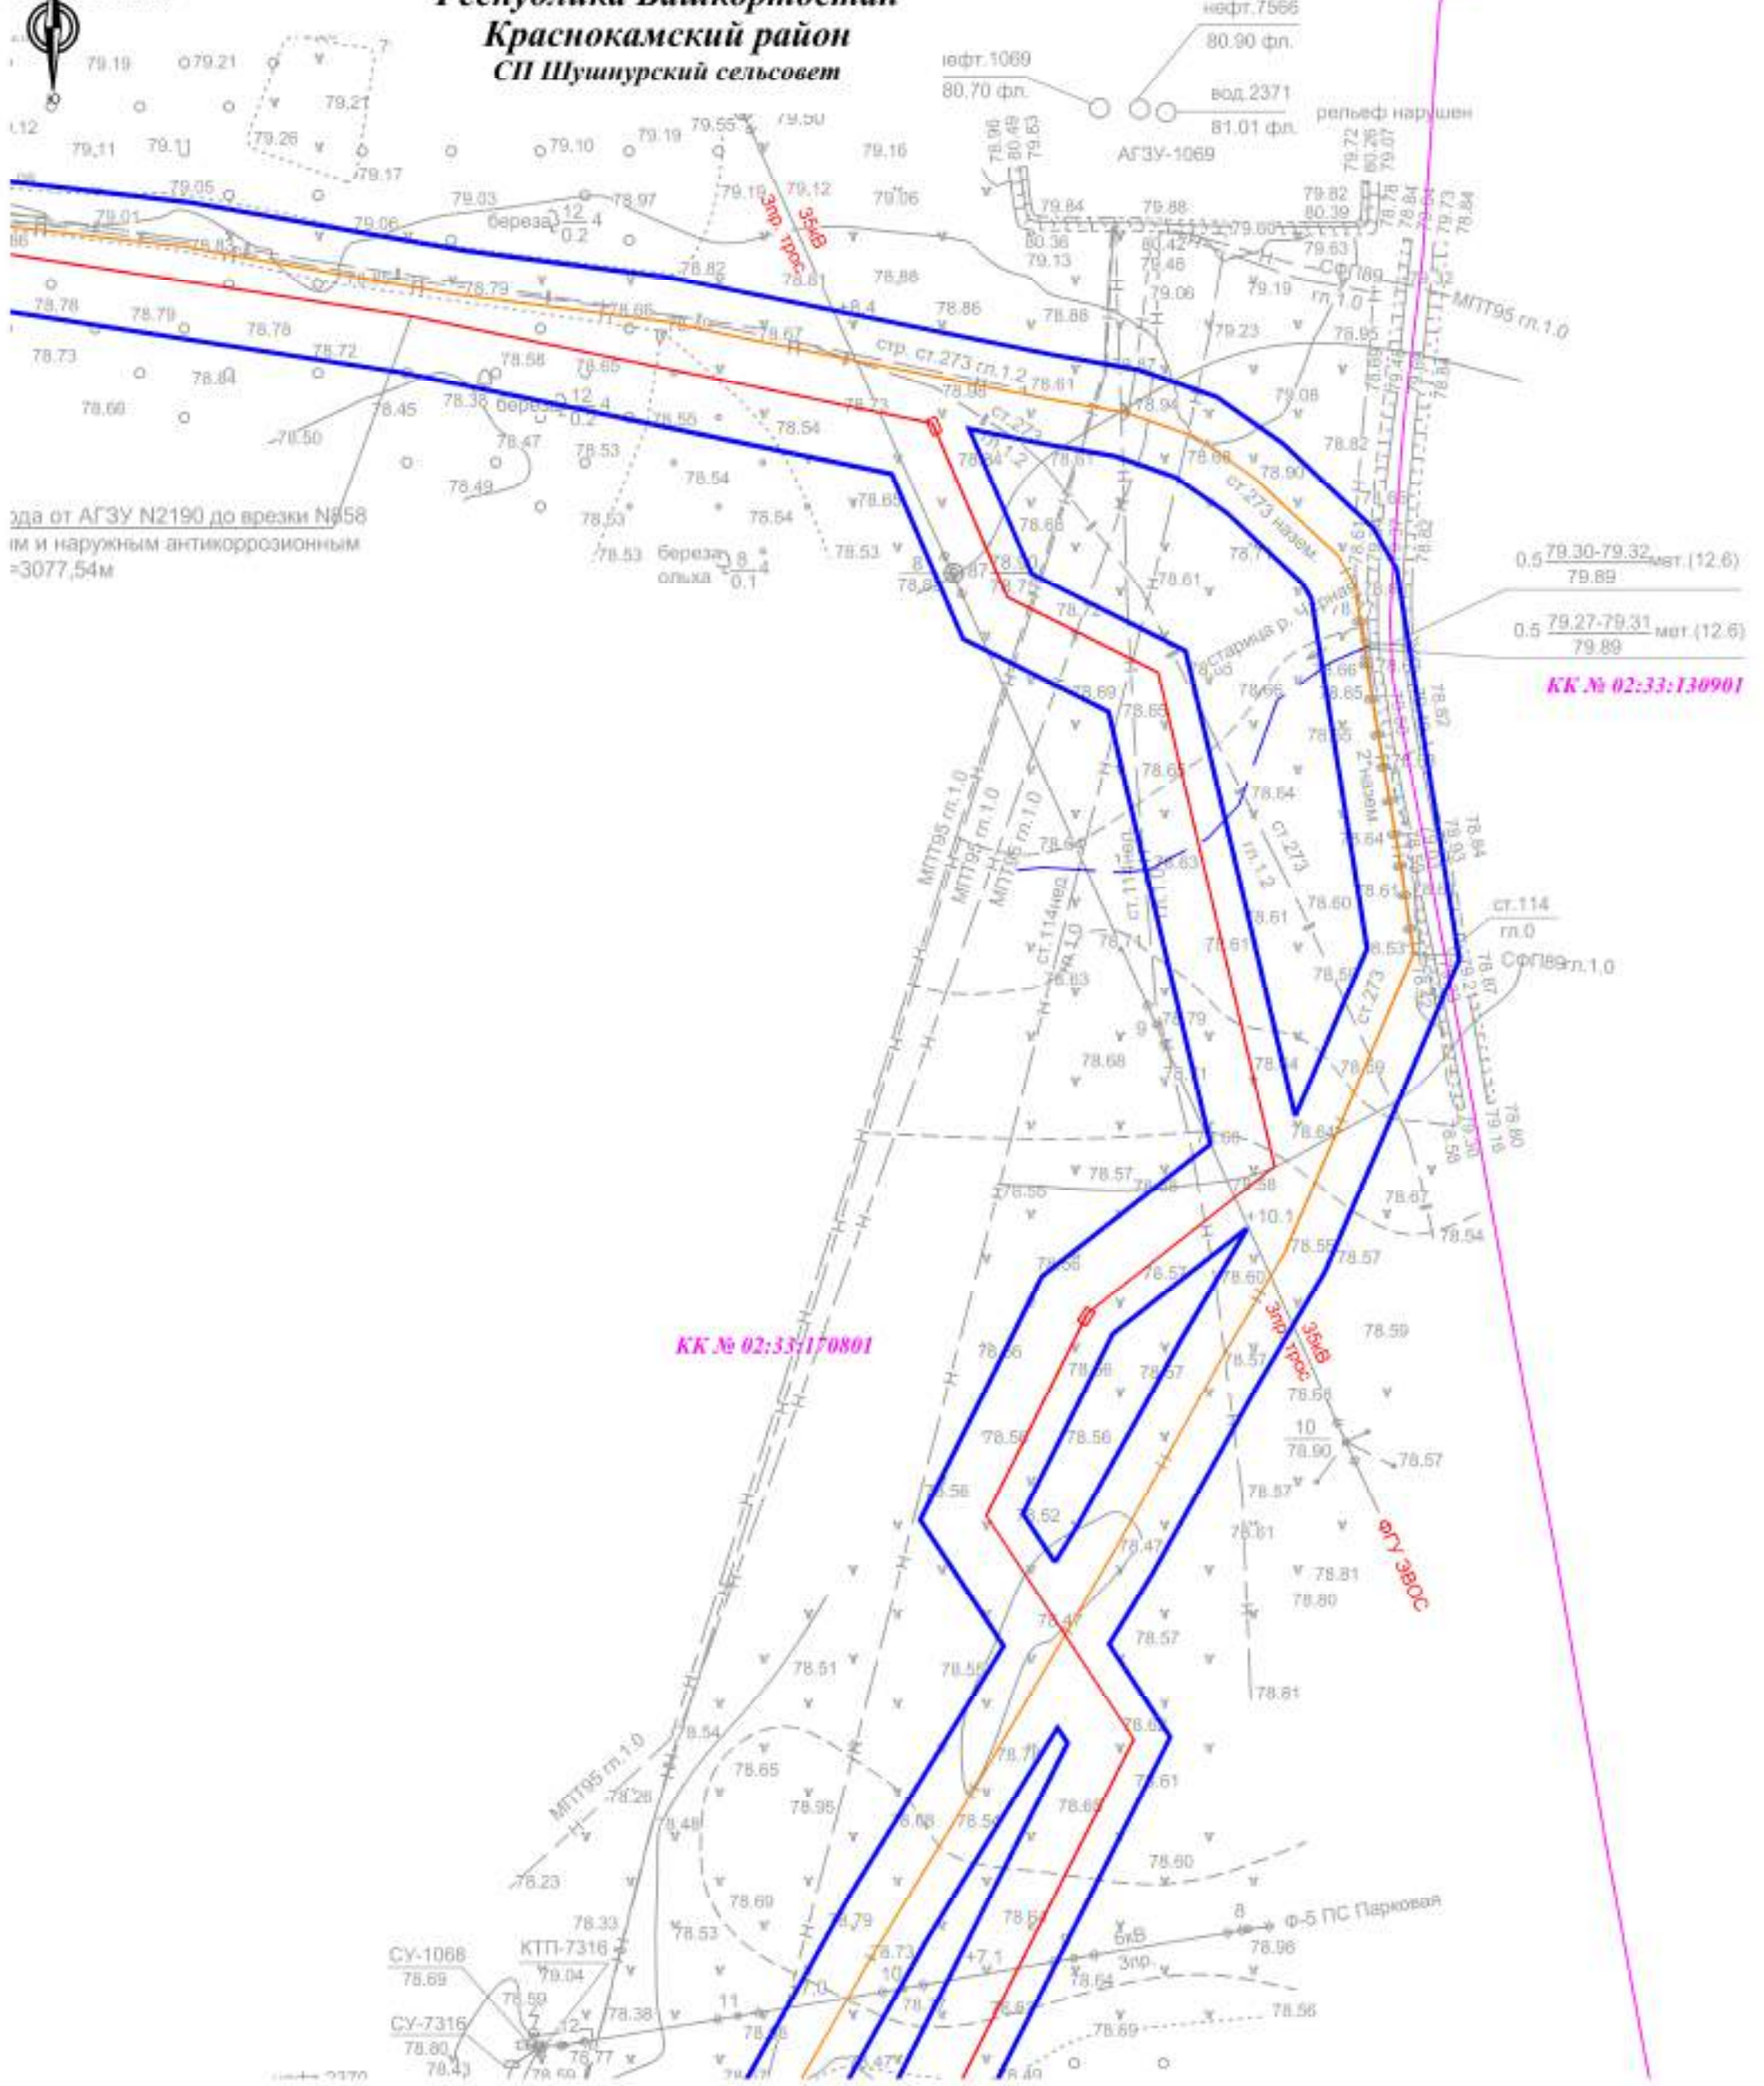

уда от АГЗУ N2190 до врезки №58
и наружным антикоррозионным
=3077,54м


0,5 $\frac{79.30-79.32}{79.89}$ мет. (12.6)
0,5 $\frac{79.27-79.31}{79.89}$ мет. (12.6)
КК № 02:33:130901

КК № 02:33:170801

					195077-П-112.000.000-ППС-01-4-004				
					«Техническое перевооружение промысловых трубопроводов Арланского нефтяного месторождения (2021 г) часть 3»				
Изм.	Кол.уч.	Лист	№ док.	Подп.	Дата	Стадия	Лист	Листов	
Разработал		Фандеева Ю.В.			04.2021	Проект планировки территории	П	8	41
Проверил		Толмачев А.В.			04.2021				
н. контр.						ООО «КПБ»			
Нач. отд.						Масштаб 1:2000			



Республика Башкортостан
Краснокамский район
СП Шушурский сельсовет

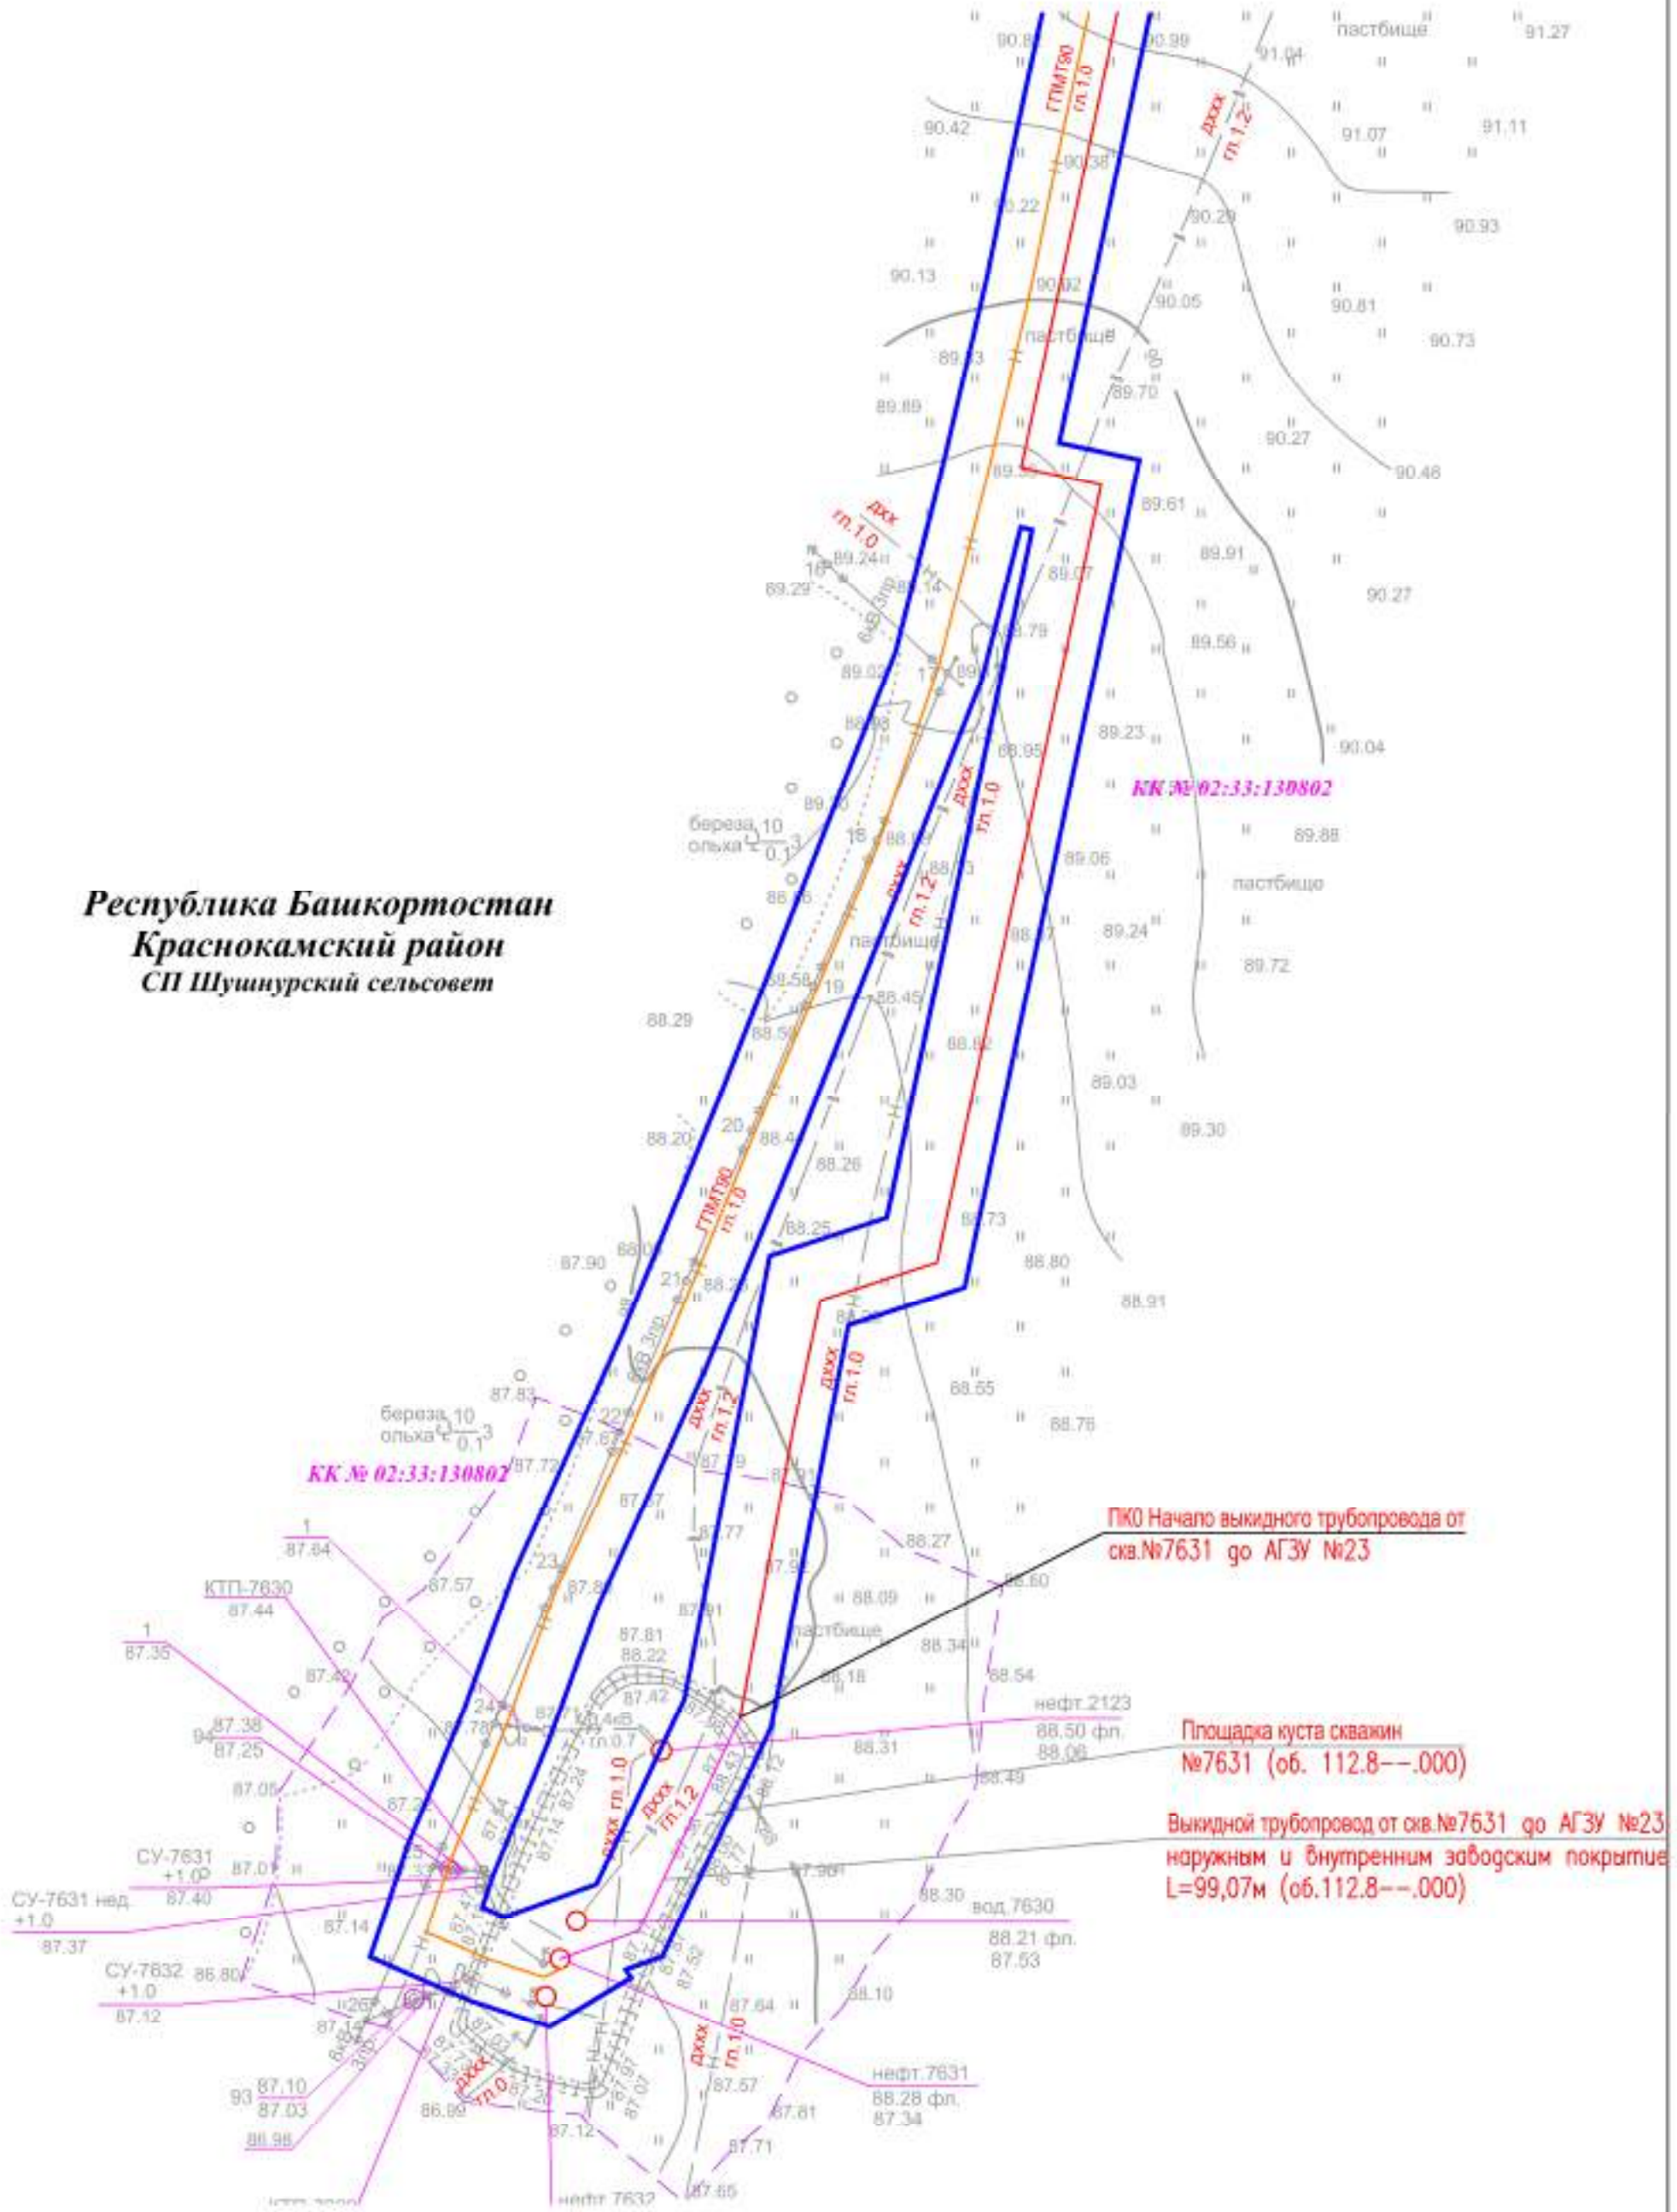


					195077-П-112.000.000-ППС-01-4-004				
					«Техническое перевооружение промысловых трубопроводов Арланского нефтяного месторождения (2021 г) часть 3»				
Изм.	Кол.уч.	Лист	№ док.	Подп.	Дата	Стадия	Лист	Листов	
Разработал		Фандеева Ю.В.			04.2021	Проект планировки территории	П	10	41
Проверил		Толмачев А.В.			04.2021				
н. контр.						ООО «КПГ»			
Нач. отд.						Масштаб 1:2000			

план для одиночной скважины
 960 (об. 112.8--0.000)

г. скв. №2064 до АГЗУ №2010 Ø114х5 с наружным и
 им покрытием, L=35,98м (об.112.8--0.000)

КК № 02:33:130801

Республика Башкортостан
 Краснокамский район
 СП Шумиурский сельсовет

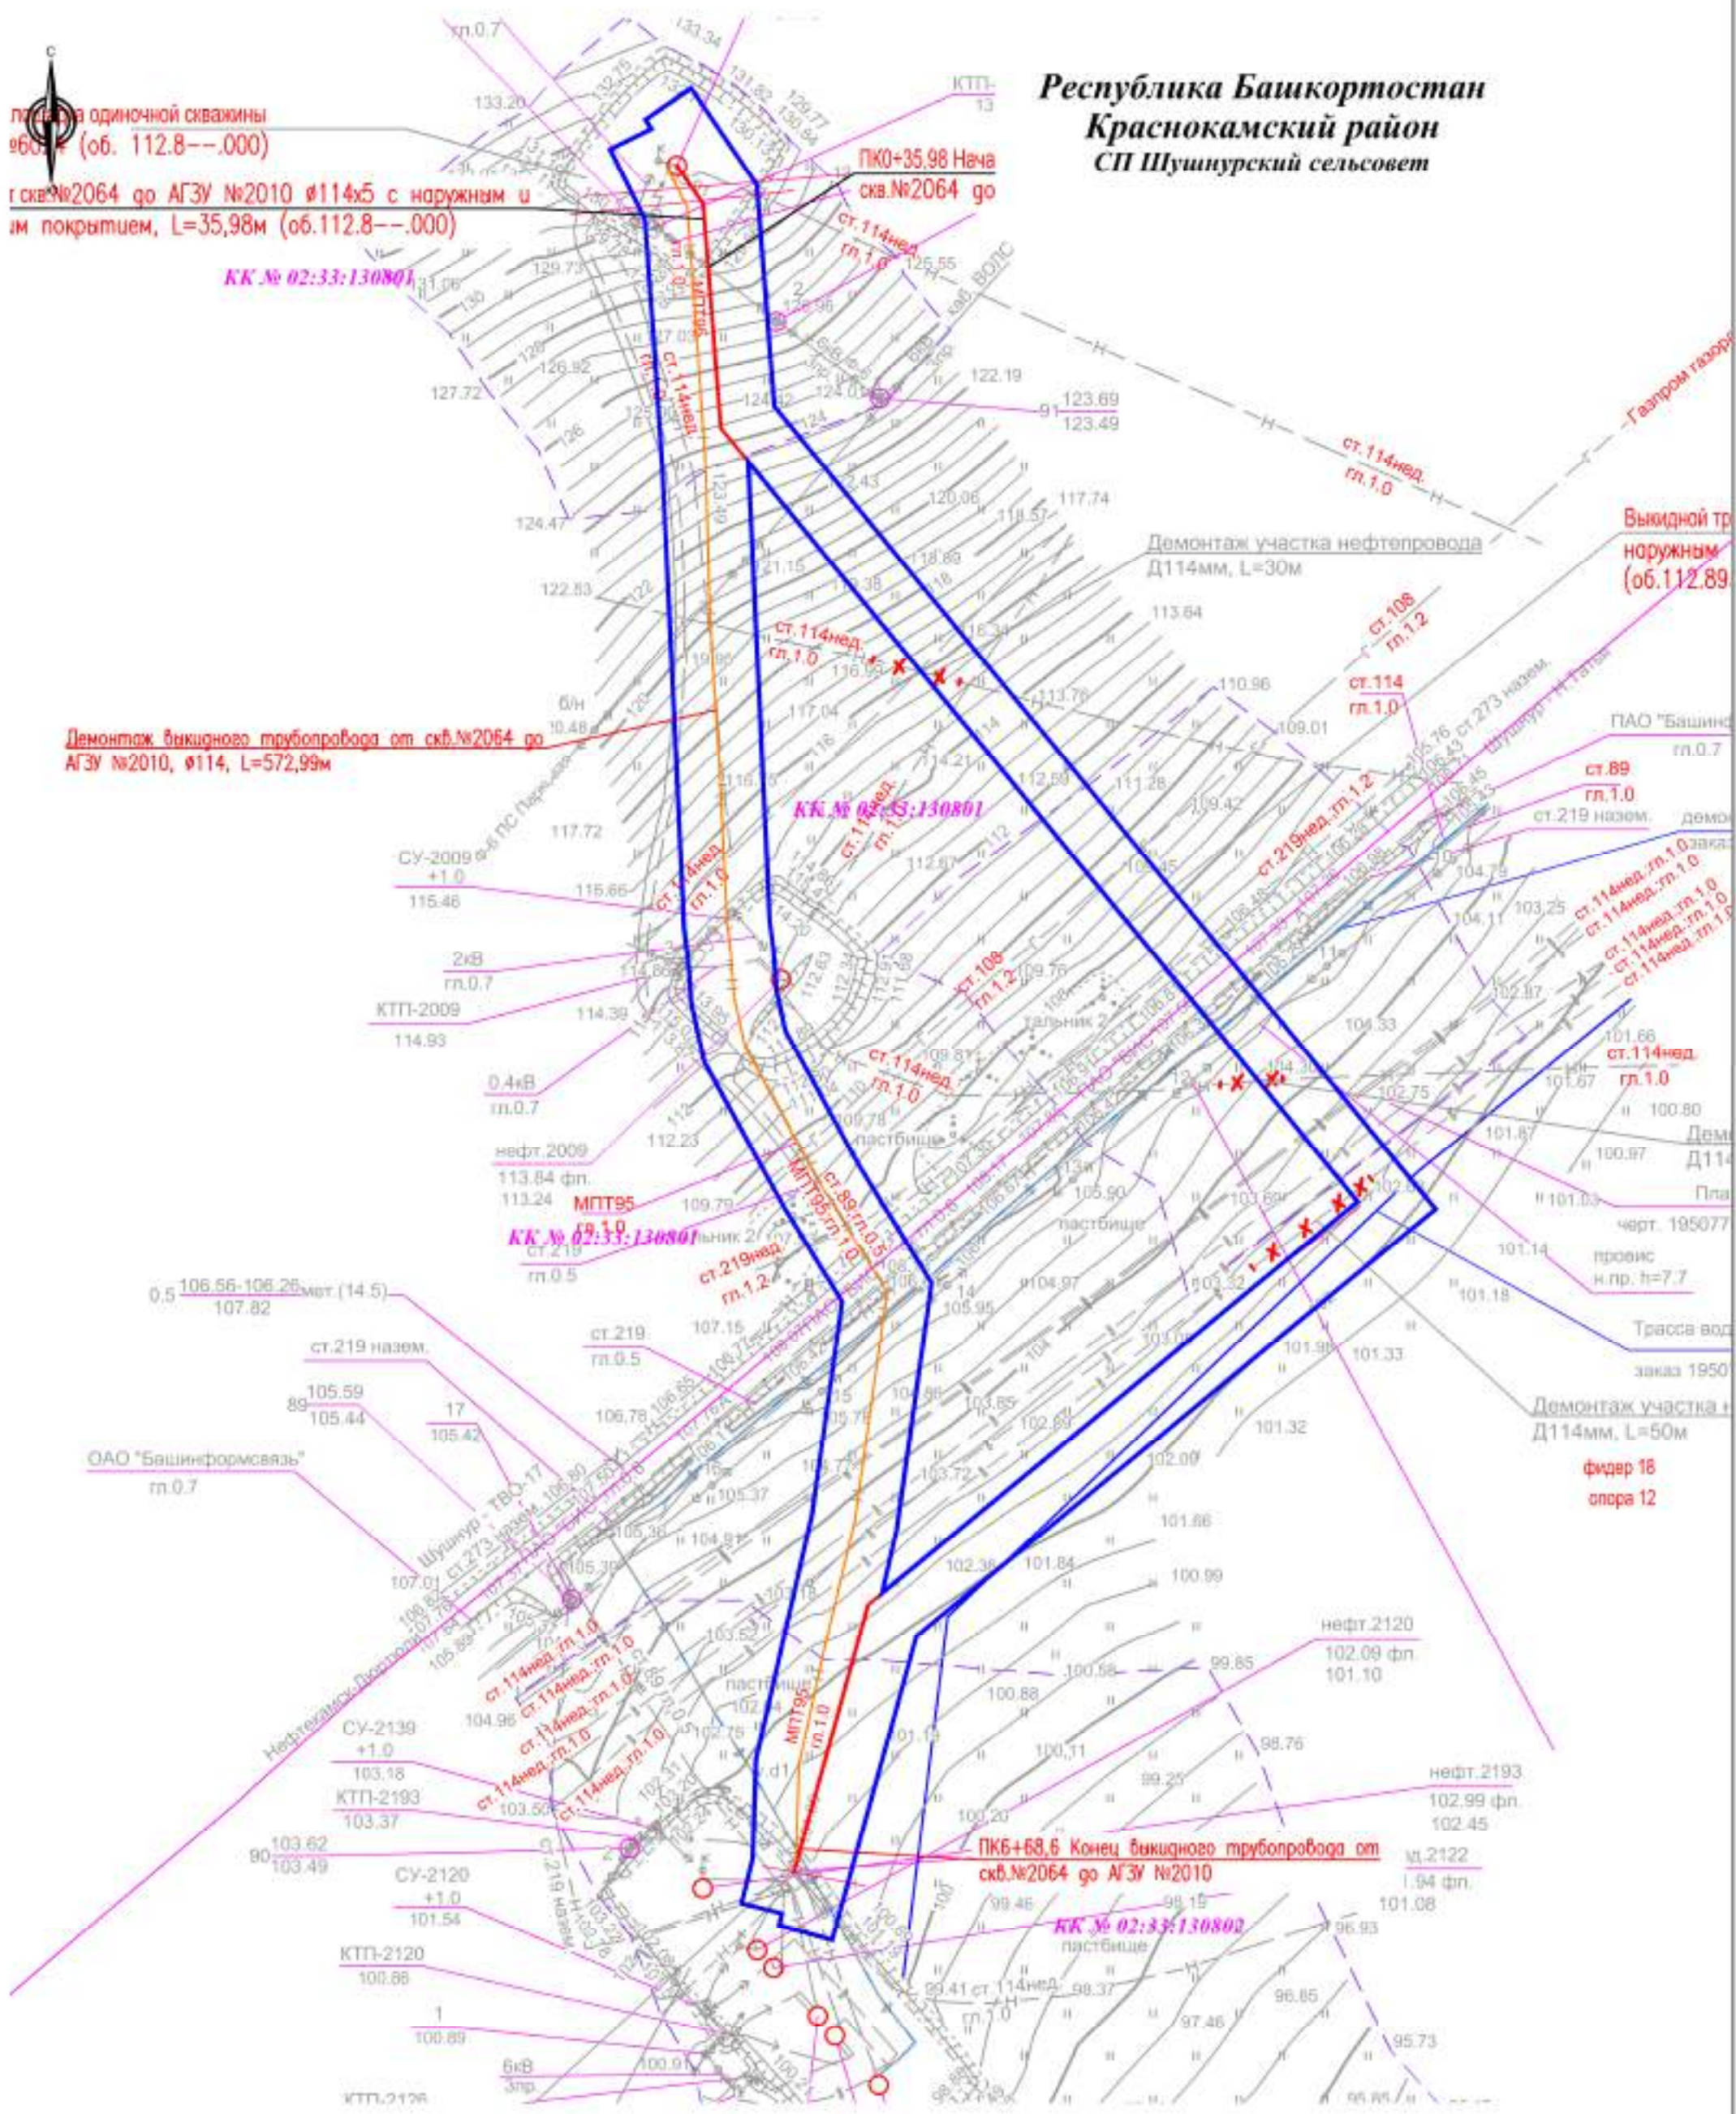

Демонтаж выкидного трубопровода от скв. №2064 до
 АГЗУ №2010, Ø114, L=572,99м

Выкидной тр.
 наружным
 (об.112.89)

ПКБ+68,6 Концы выкидного трубопровода от
 скв. №2064 до АГЗУ №2010

КК № 02:33:130802

195077-П-112.000.000-ППС-01-4-004

«Техническое перевооружение промысловых трубопроводов Арланского нефтяного
 месторождения (2021 г) часть 3»

Изм.	Кол.уч.	Лист	№ док.	Подп.	Дата
Разработал		Фанурова Ю.В.			04.2021
Проверил		Талмачев А.В.			04.2021
н. контр.					
Нач. отд.					

Проект планировки территории

Стадия	Лист	Листов
П	12	41



ООО «КПБ»

Республика Башкортостан
Краснокамский район
СП Шушурский сельсовет




КК № 02:33:120401

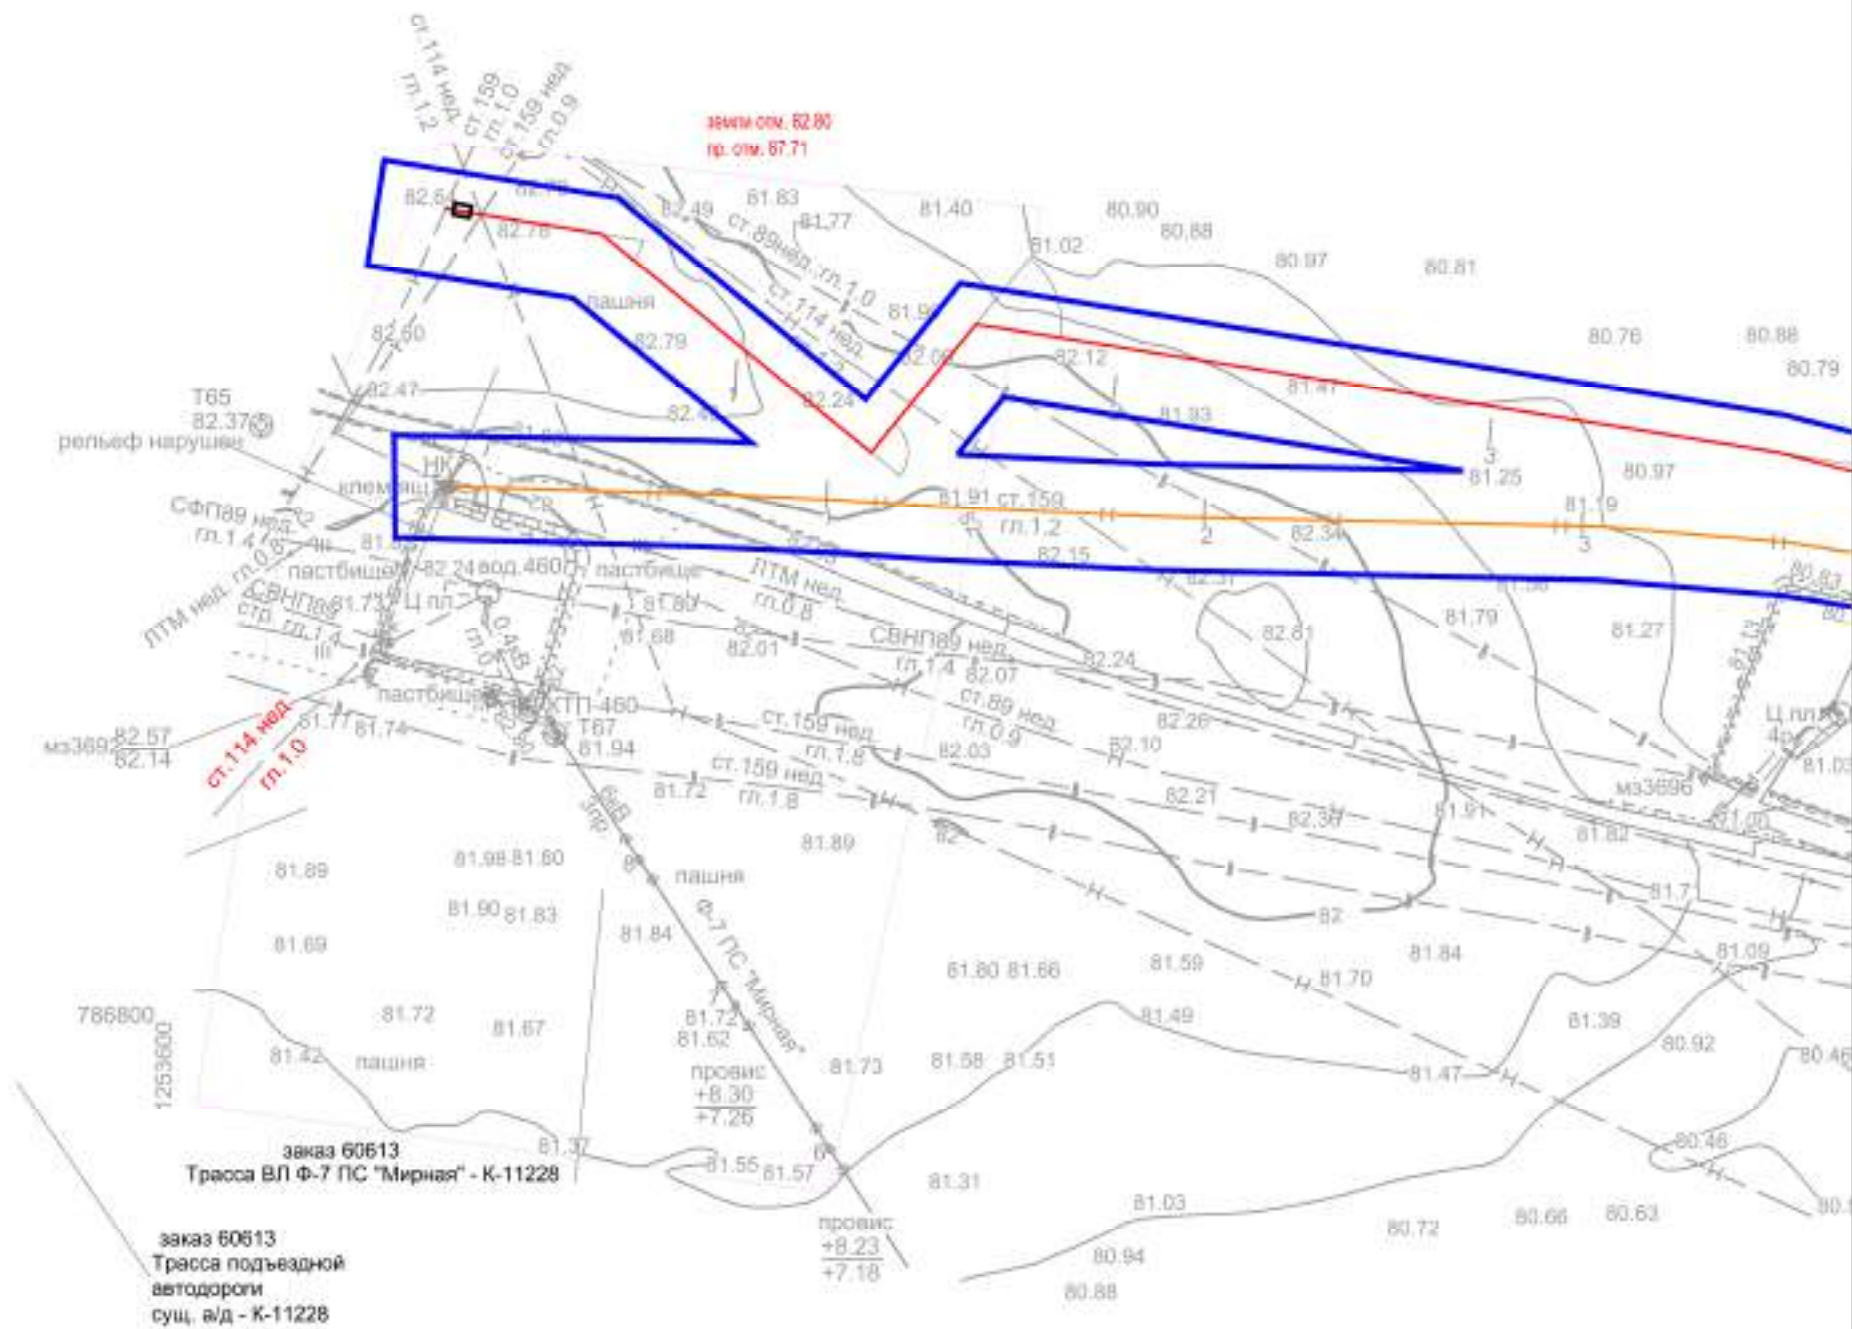

						195077-П-112.000.000-ППС-01-4-004			
						«Техническое перевооружение промысловых трубопроводов Арланского нефтяного месторождения (2021 г) часть 3»			
Изм.	Кол.уч.	Лист	№ док.	Подп.	Дата	Проект планировки территории	Стадия	Лист	Листов
Разработал		Фандеева Ю.В.			04.2021		П	13	41
Проверил		Толмачев А.В.			04.2021				
н. контр						ООО «КПГ»			
Нач. отд.						Масштаб 1:2000			



**Республика Башкортостан
Краснокамский район
СП Шушурский сельсовет**

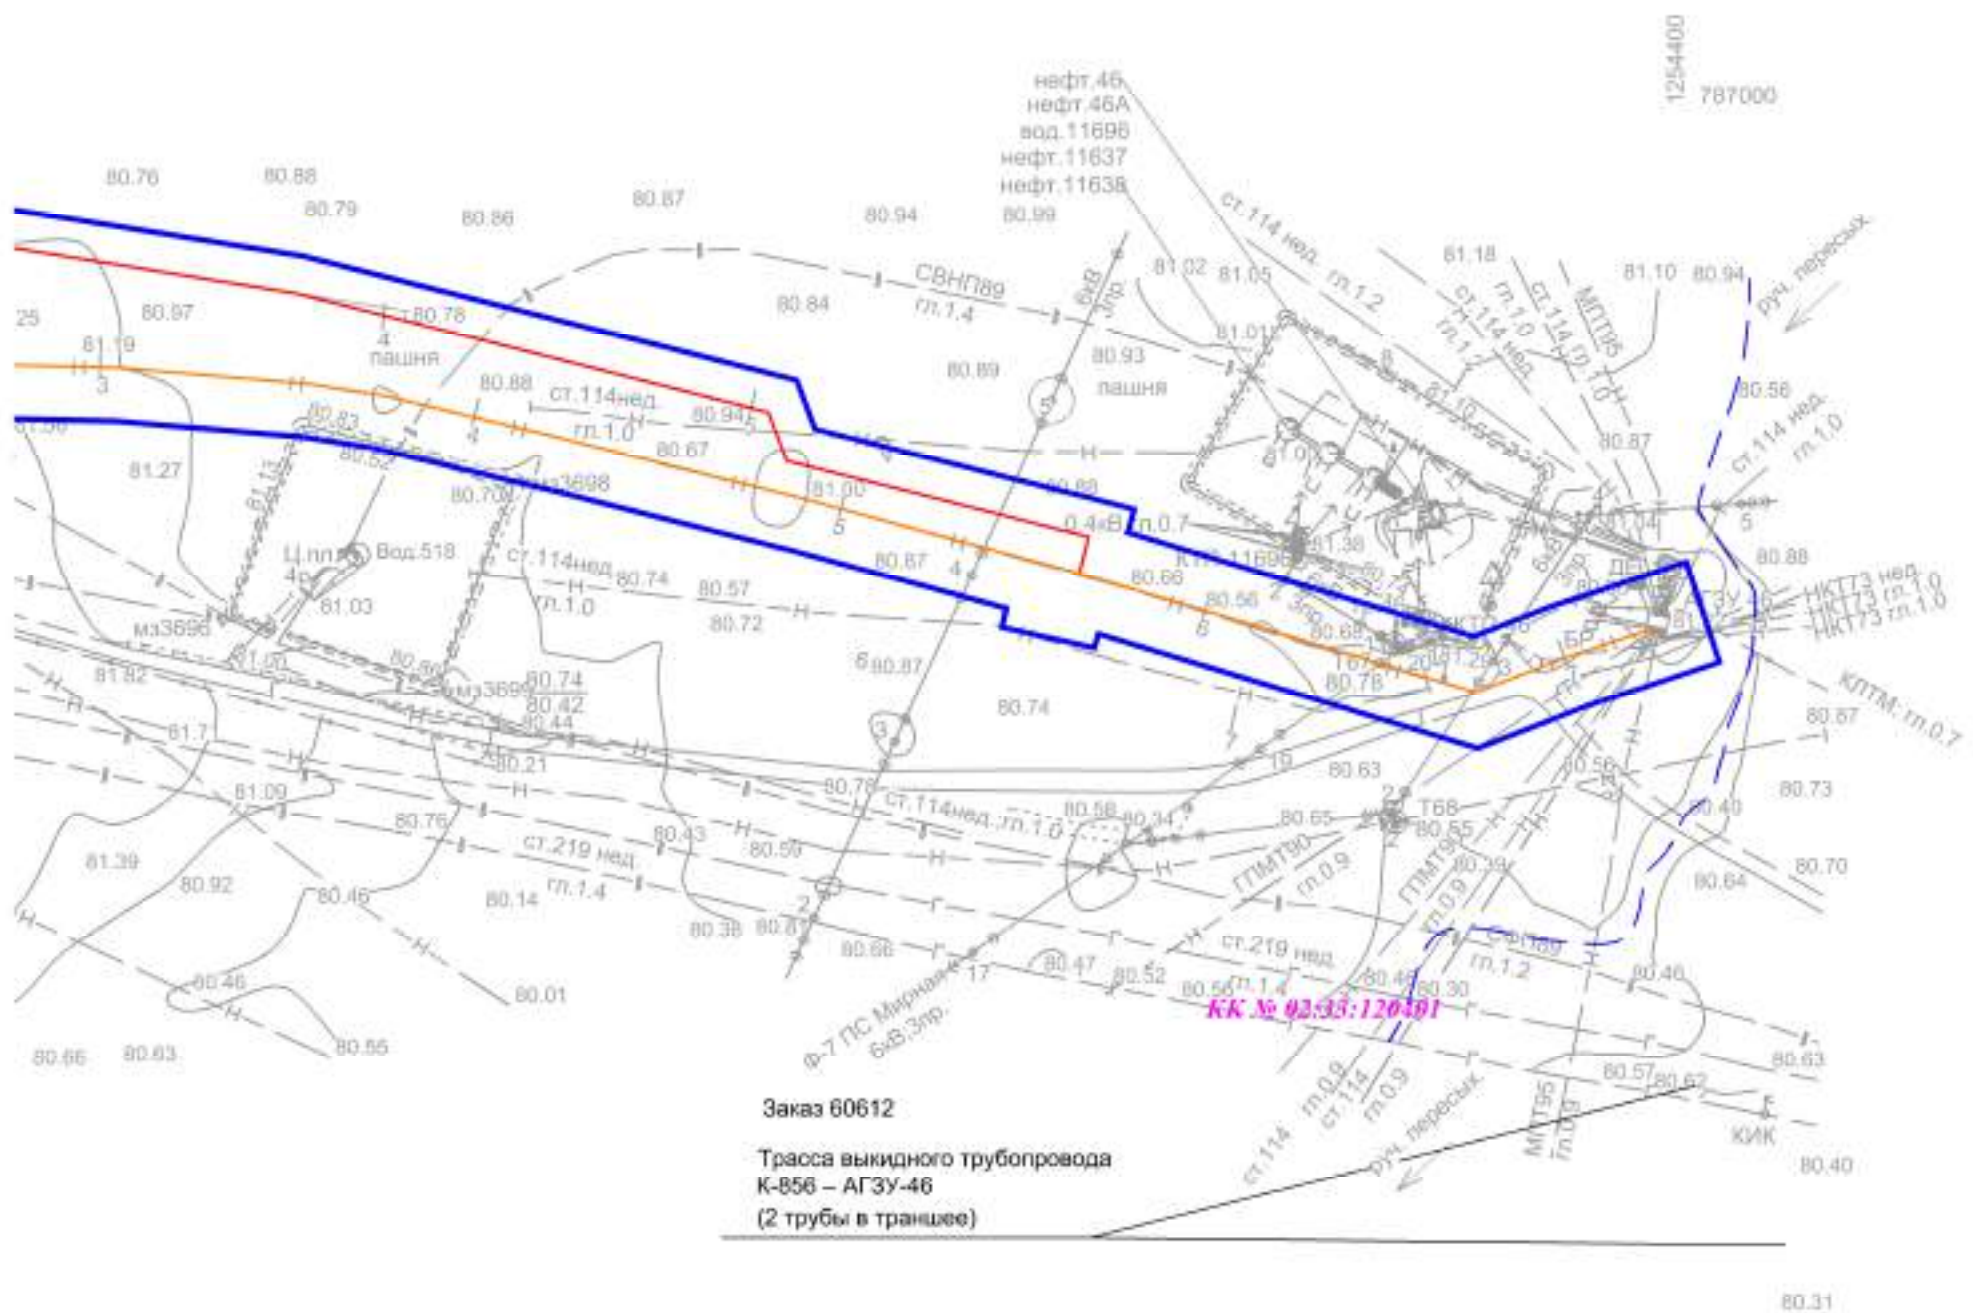

Заказ 60612
Трасса выкидного трубопровода
К-856 – АГЗУ-46
(2 трубы в траншее)

						195077-П-112.000.000-ППС-01-Ч-004			
						«Техническое перевооружение промысловых трубопроводов Арланского нефтяного месторождения (2021 г) часть 3»			
Изм.	Кол.уч.	Лист	№ док.	Подп.	Дата	Проект планировки территории	Стадия	Лист	Листов
							П	14	41
Проверил	Толмачев А.В.				04.2021				
н. контр									
Нач. отд.									

4.04

КТГР 544

10.83

10.90

Ю

91

103.20

102.47

103.49

103.42

103.47

102.31

102.28

102.18

102.17

101.82

101.75

101.73

101.71

101.71

Республика Башкортостан
Краснокамский район
СП Шушурский сельсовет

КК № 02:33:130201

КК № 02:33:130702

Демонтаж выкидного трубопровода от скв.544 до АГЗУ №20
Труба Ø114мм, L=744,3м

Выкидной трубопровод от скв.544 до АГЗУ №20
Труба Ø114x5-K42 с внутренним и наружным антикоррозионным покрытием, протяженностью L=474,2м
(об.112.897.000)

Площадка АГЗУ N20



пан
1

195077-П-112.000.000-ППС-01-Ч-004					
«Техническое перевооружение промысловых трубопроводов Арланского нефтяного месторождения (2021 г) часть 3»					
Изм.	Кол.уч.	Лист	№ док.	Подп.	Дата
Разработал	Фандеева Ю.В.				04.2021
Проверил	Толмачев А.В.				04.2021
Проект планировки территории				Стадия	Лист
				П	15
				Листов	41
н. контр				ООО «КПБ»	
Нач. отд.				Масштаб 1:2000	



План отхода

см. чертёж 195077-П-112.000.000-ИГДИ-01-Г-302 М 1:500


X=789900

Y=1255000

Республика Башкортостан
Краснокамский район
СП Шушурский сельсовет

План № **КК № 02:33:130201**

Республика Башкортостан
Краснокамский район
СП Шушурский сельсовет

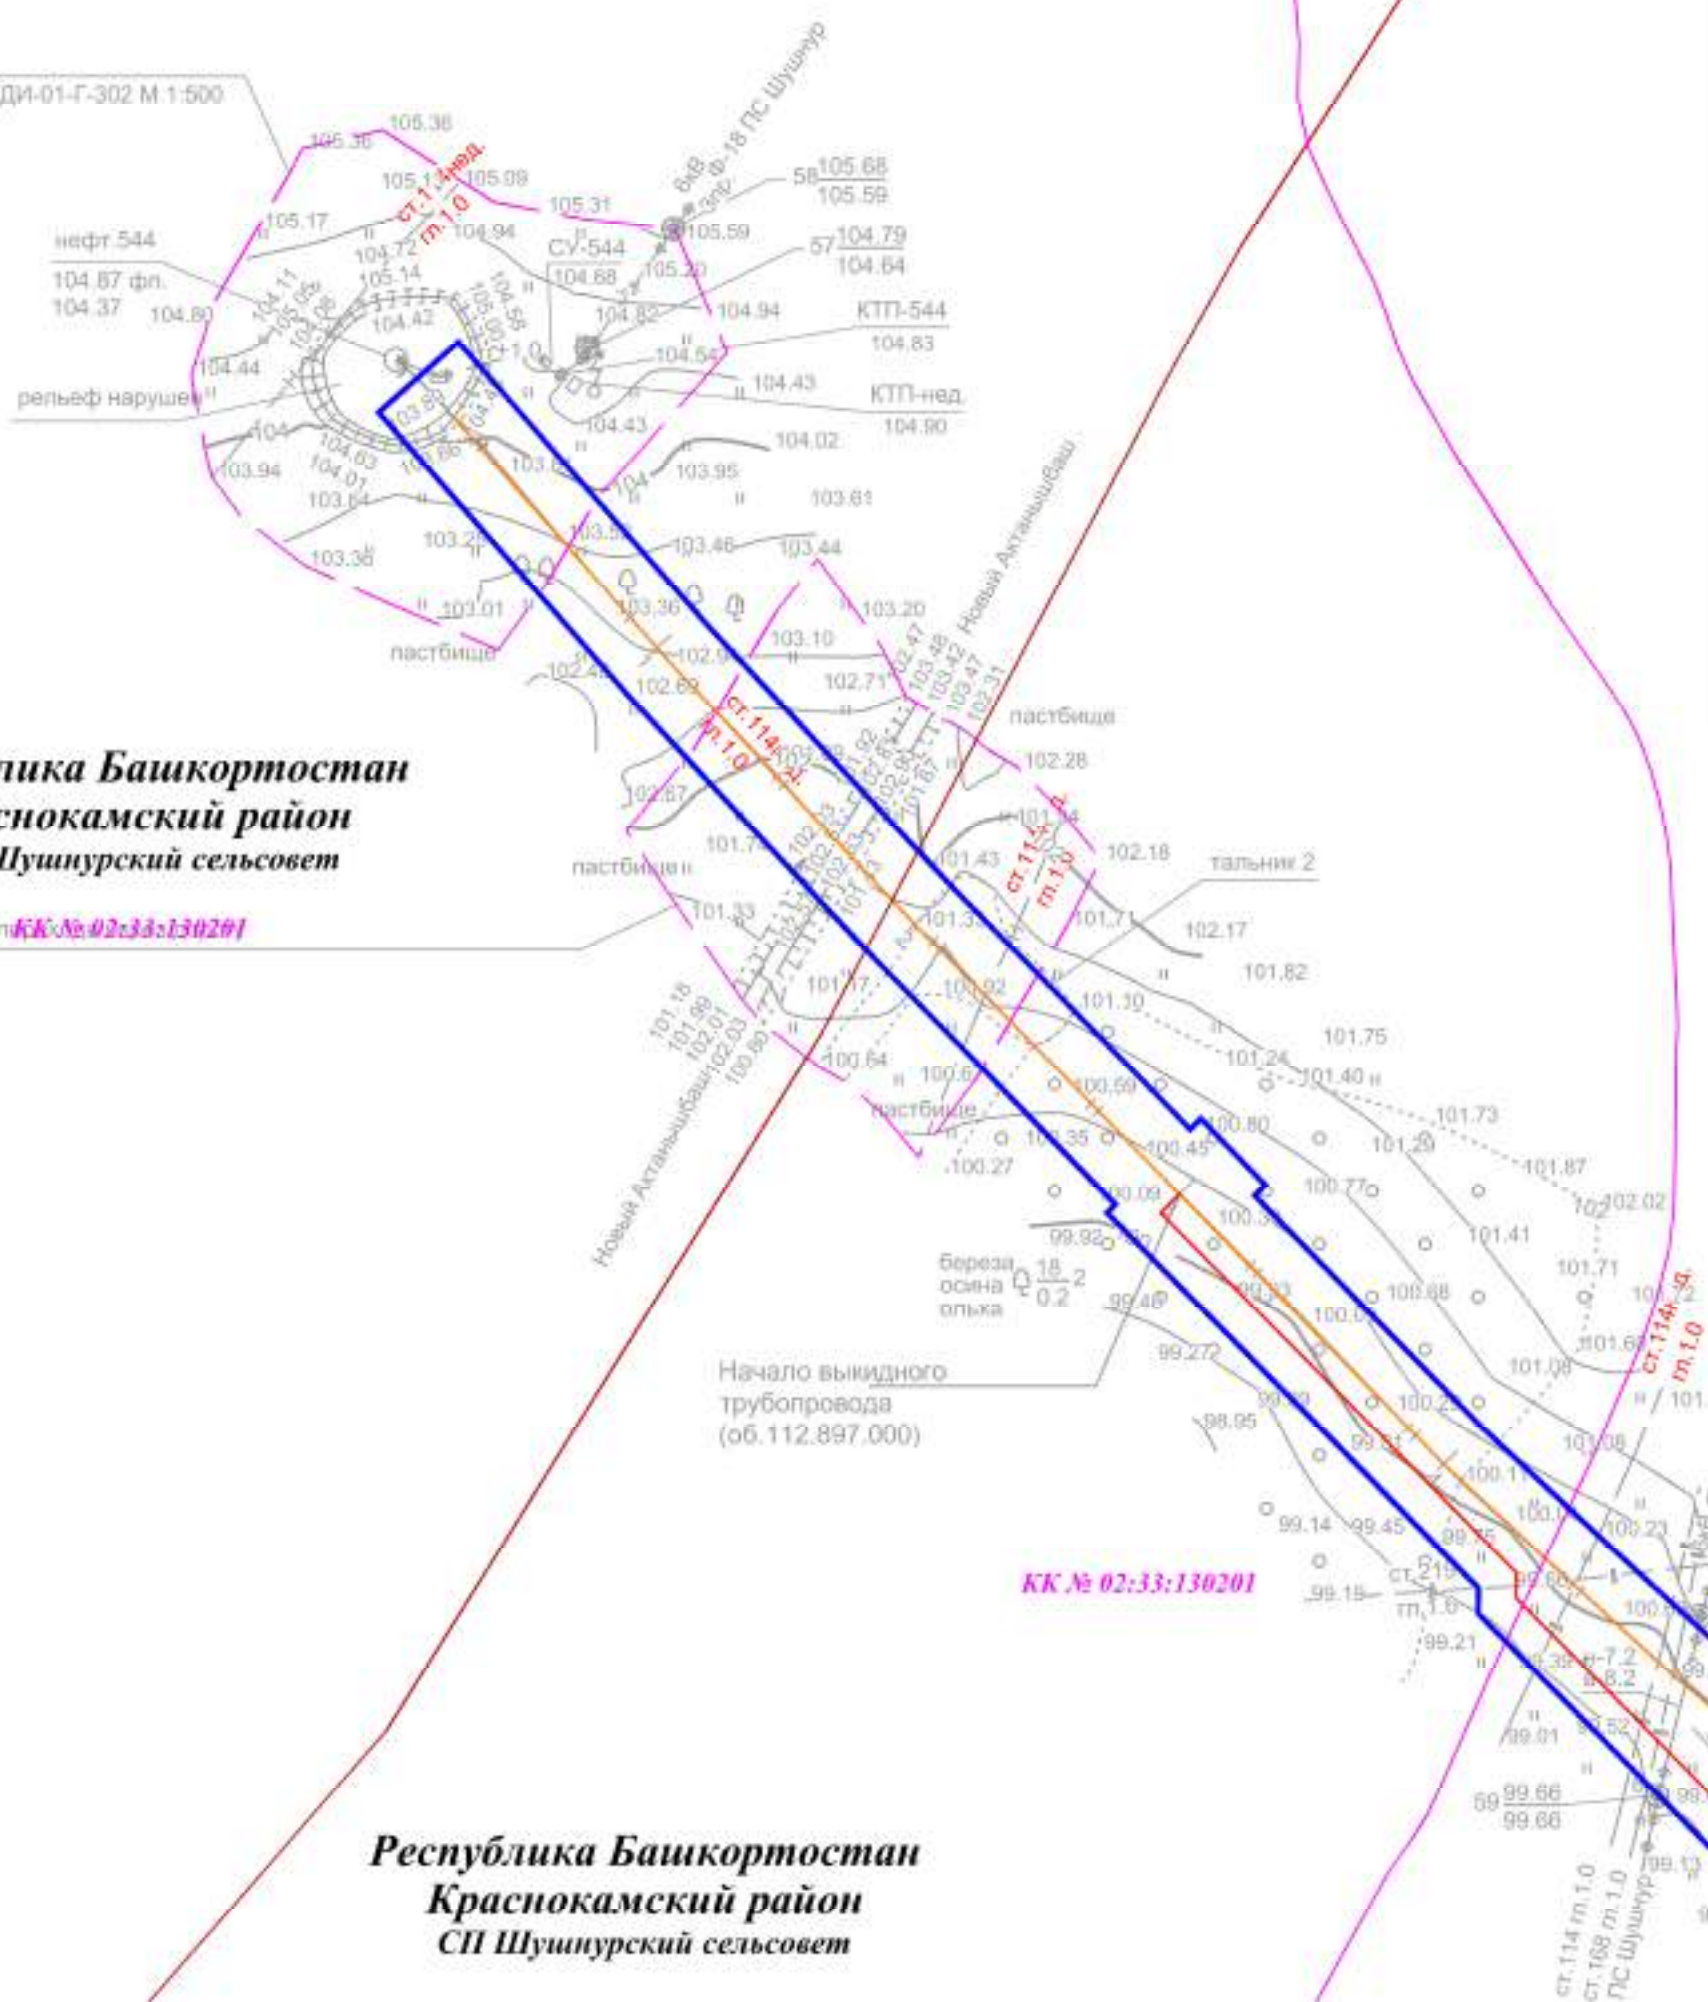


КК № 02:33:130201

						195077-П-112.000.000-ППС-01-4-004			
						«Техническое перевооружение промысловых трубопроводов Арланского нефтяного месторождения (2021 г) часть 3»			
Изм.	Кол.уч.	Лист	№ док.	Подп.	Дата	Проект планировки территории	Стадия	Лист	Листов
Разработал	Фандеева Ю.В.				04.2021		П	16	41
Проверил	Толмачев А.В.				04.2021				
н. контр.						ООО «КПБ»			
Нач. отд.									
						ООО «КПБ»			
						Масштаб 1:2000			



Республика Башкортостан
Краснокамский район
СП Шушурский сельсовет

жидной трубопровод от скв. 6486 до АГЗУ №1352 $\varnothing 89 \times 5$ с
 аружным и внутренним заводским покрытием, L=1652,3м
 6.112.894.000)

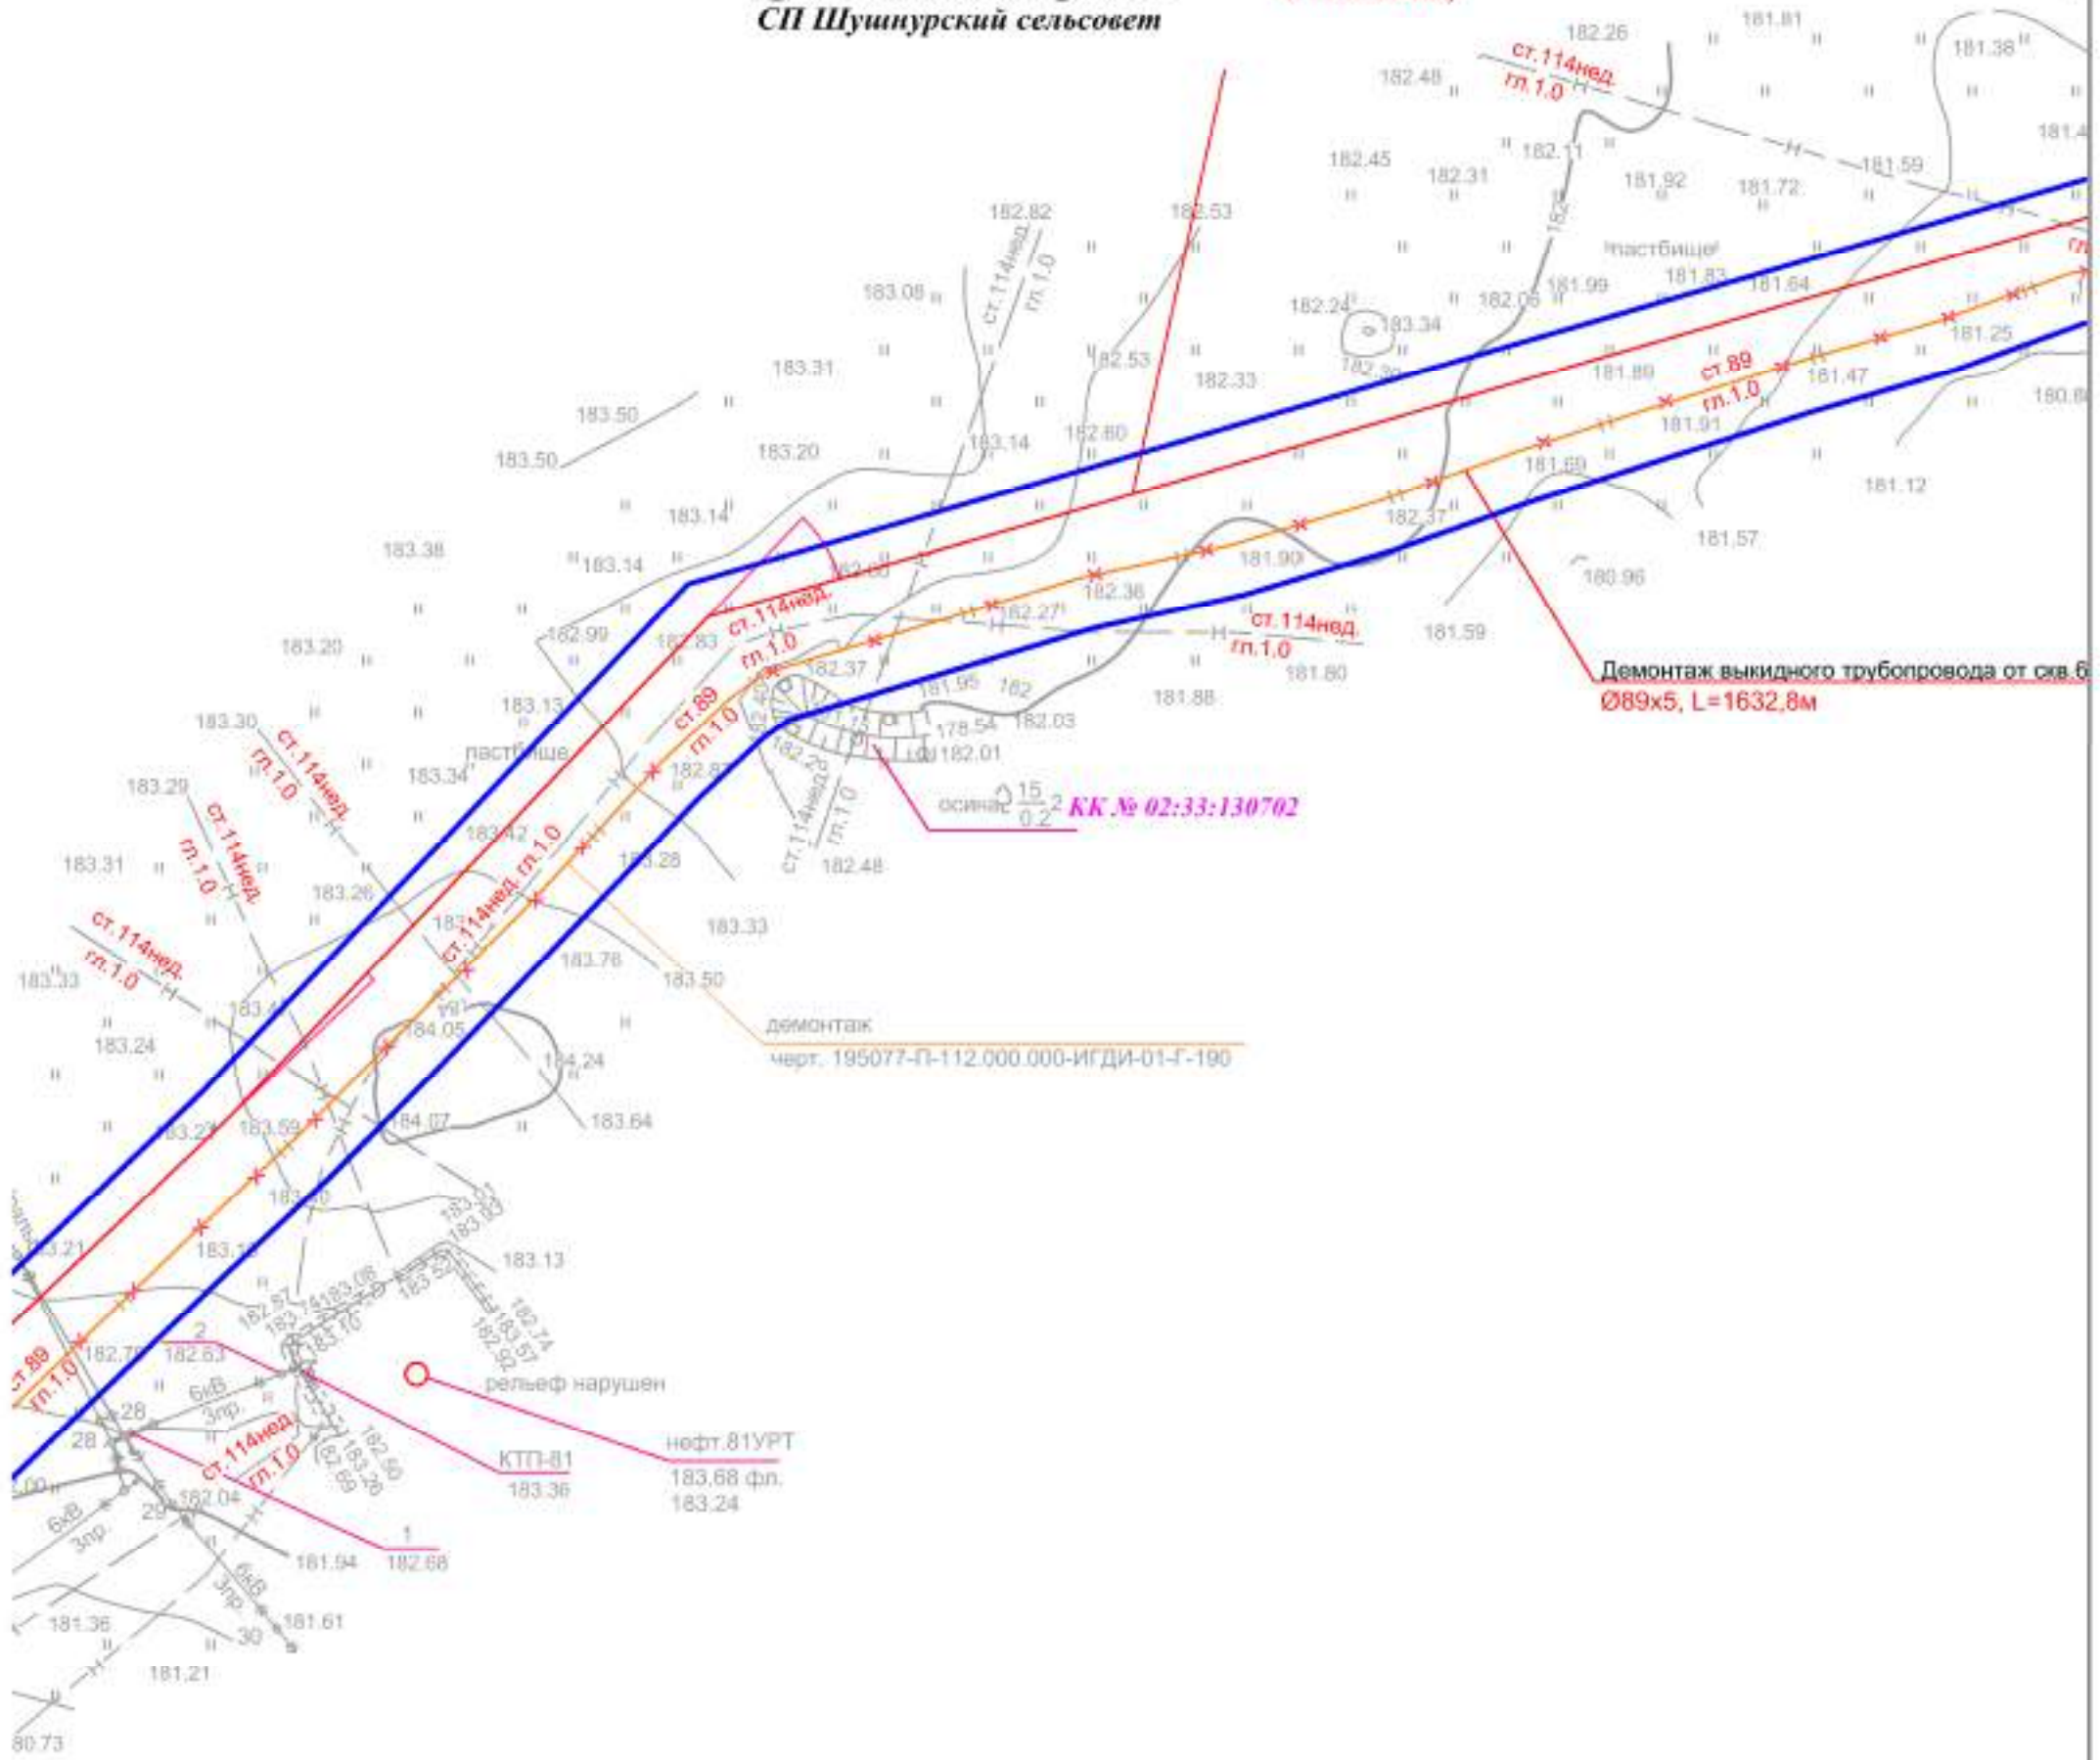


195077-П-112.000.000-ППС-01-Ч-004								
«Техническое перевооружение промысловых трубопроводов Арланского нефтяного месторождения (2021 г) часть 3»								
Изм.	Кол.уч.	Лист	№ док.	Подп.	Дата			
Разработал	Фандеева Ю.В.				04.2021			
Проверил	Толмачев А.В.				04.2021			
Проект планировки территории						Стадия	Лист	Листов
						П	18	41
И. контр						ООО «КПГ»		
Нач. отд.								



Площадка скв.6486
Республика Башкортостан
Краснокамский район
СП Шушпурский сельсовет

КК № 02:33:130702

ной трубопровод от скв.6486 до АГЗУ №1352 Ø89х5 с
 кным и внутренним заводским покрытием, L=1652,3м
 12.894.000)

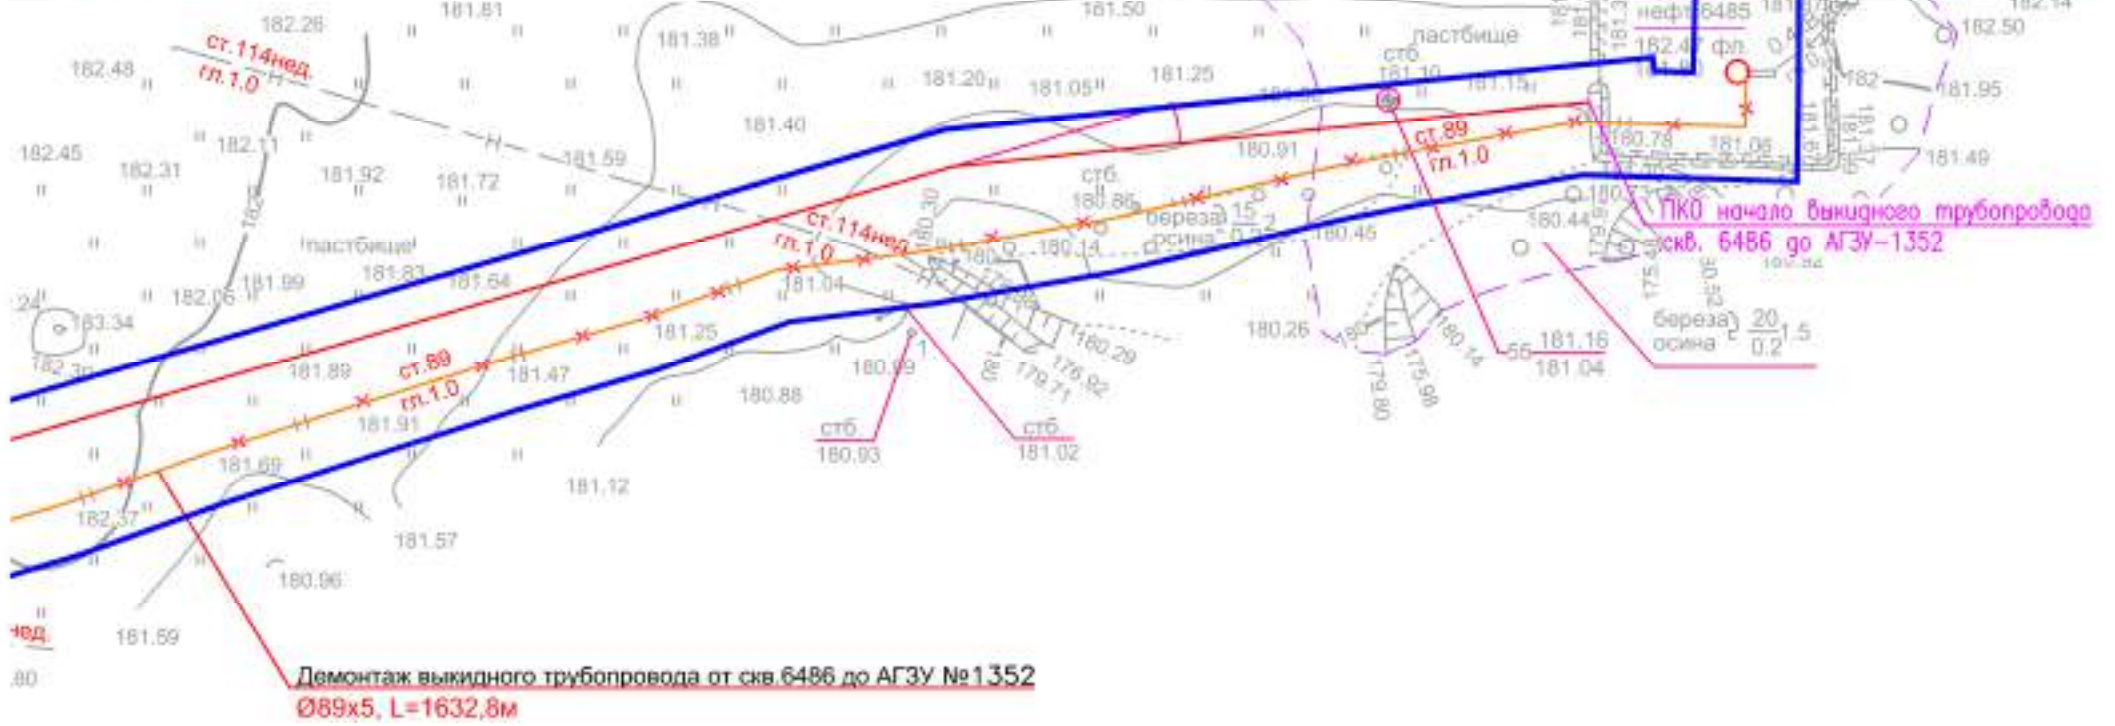

195077-П-112.000.000-ППС-01-Ч-004

«Техническое перевооружение промысловых трубопроводов Арланского нефтяного месторождения (2021 г) часть 3»

Изм.	Кол.уч.	Лист	№ док.	Подп.	Дата
Разработал		Фандеева Ю.В.			04.2021
Проверил		Толмачев А.В.			04.2021
н. контр.					
Нач. отд.					

Проект планировки территории


Стадия	Лист	Листов
П	19	41

«Омск конструкторские и планировочные решения»

ООО «КПГ»



Республика Башкортостан
Краснокамский район
СП Кариевский сельсовет

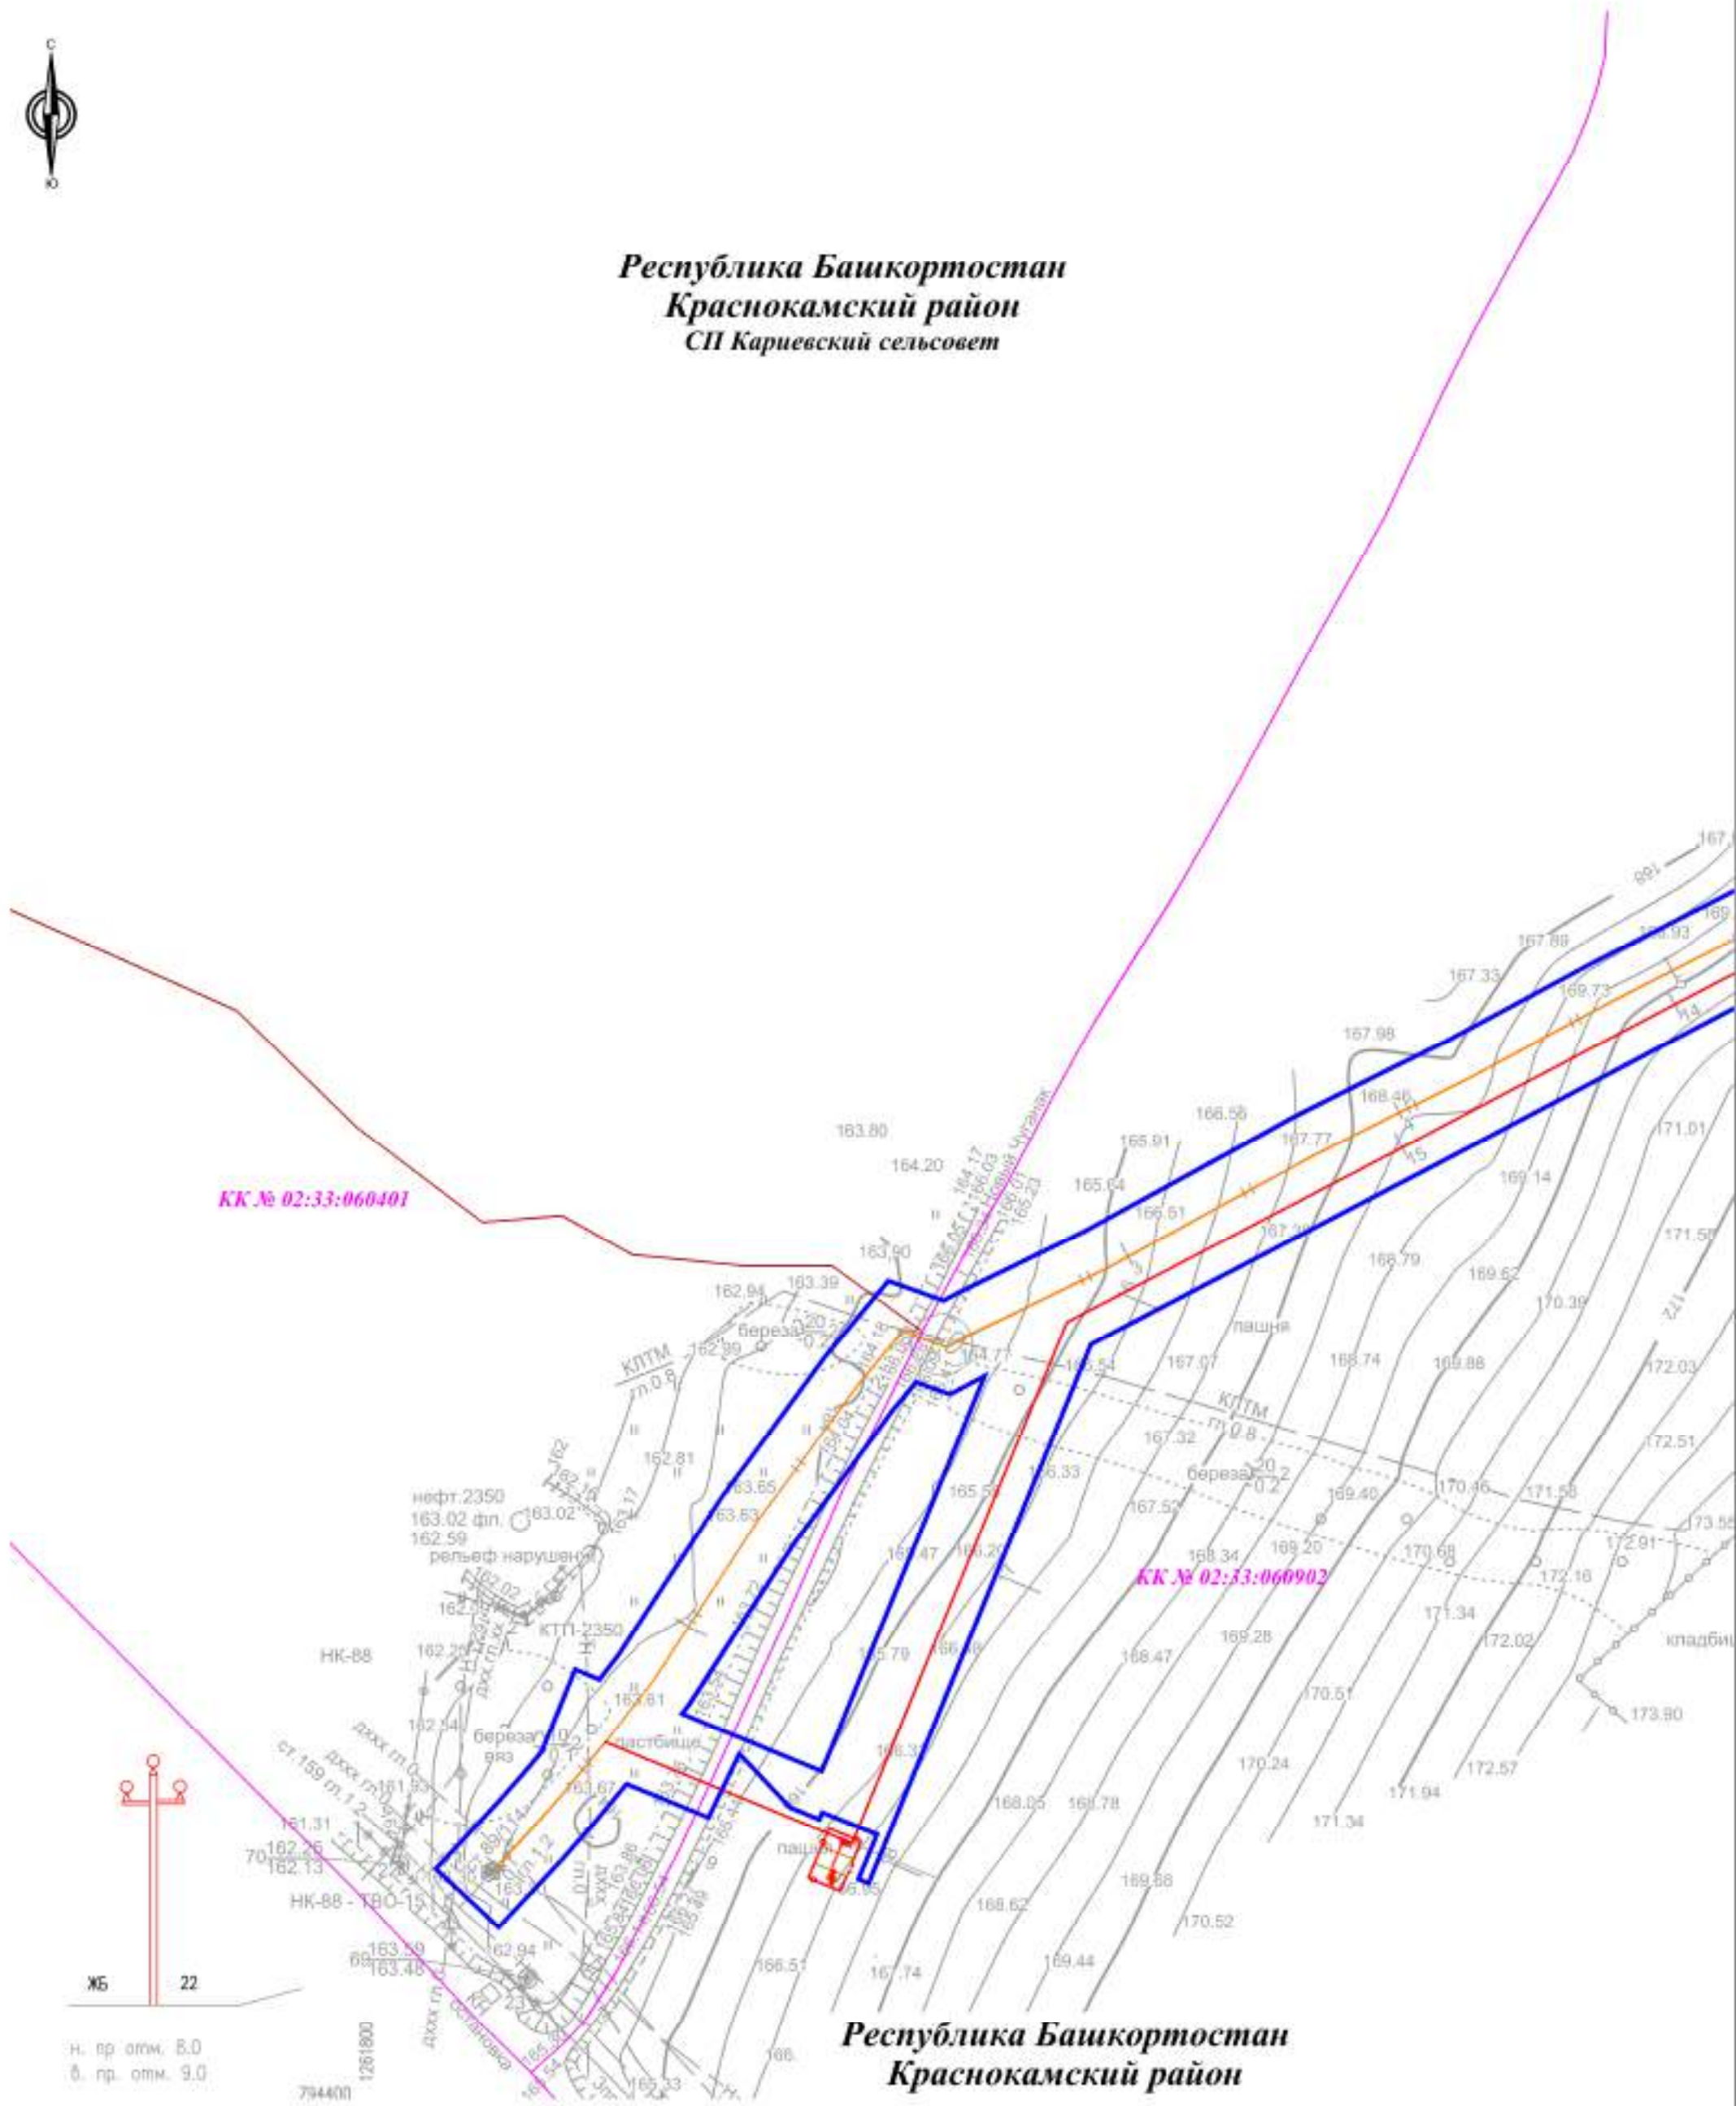

Республика Башкортостан
Краснокамский район

195077-П-112.000.000-ППС-01-Ч-004

«Техническое перевооружение промысловых трубопроводов Арланского нефтяного месторождения (2021 г) часть 3»

Изм.	Кол.уч.	Лист	№ док.	Подп.	Дата
Разработал					04.2021
Проверил					04.2021
н. контр.					
Нач. отд.					

Проект планировки территории

Стадия	Лист	Листов
П	20	41

«Омск конструкторские и планировочные решения»
Масштаб 1:2000


ООО «КПБ»



Выкидной трубопровод от скв.876 до АГЗУ №279 (объект 112.901.000)
Труба 89х5 К42 с внутренним и наружным антикоррозионным покрытием,
L=415,1м

Демонтаж выкидного трубопровода от скв.876 до АГЗУ №279, диаметр 95мм
L=904,1м


Республика Башкортостан
Краснокамский район
СП Новопагаевский сельсовет

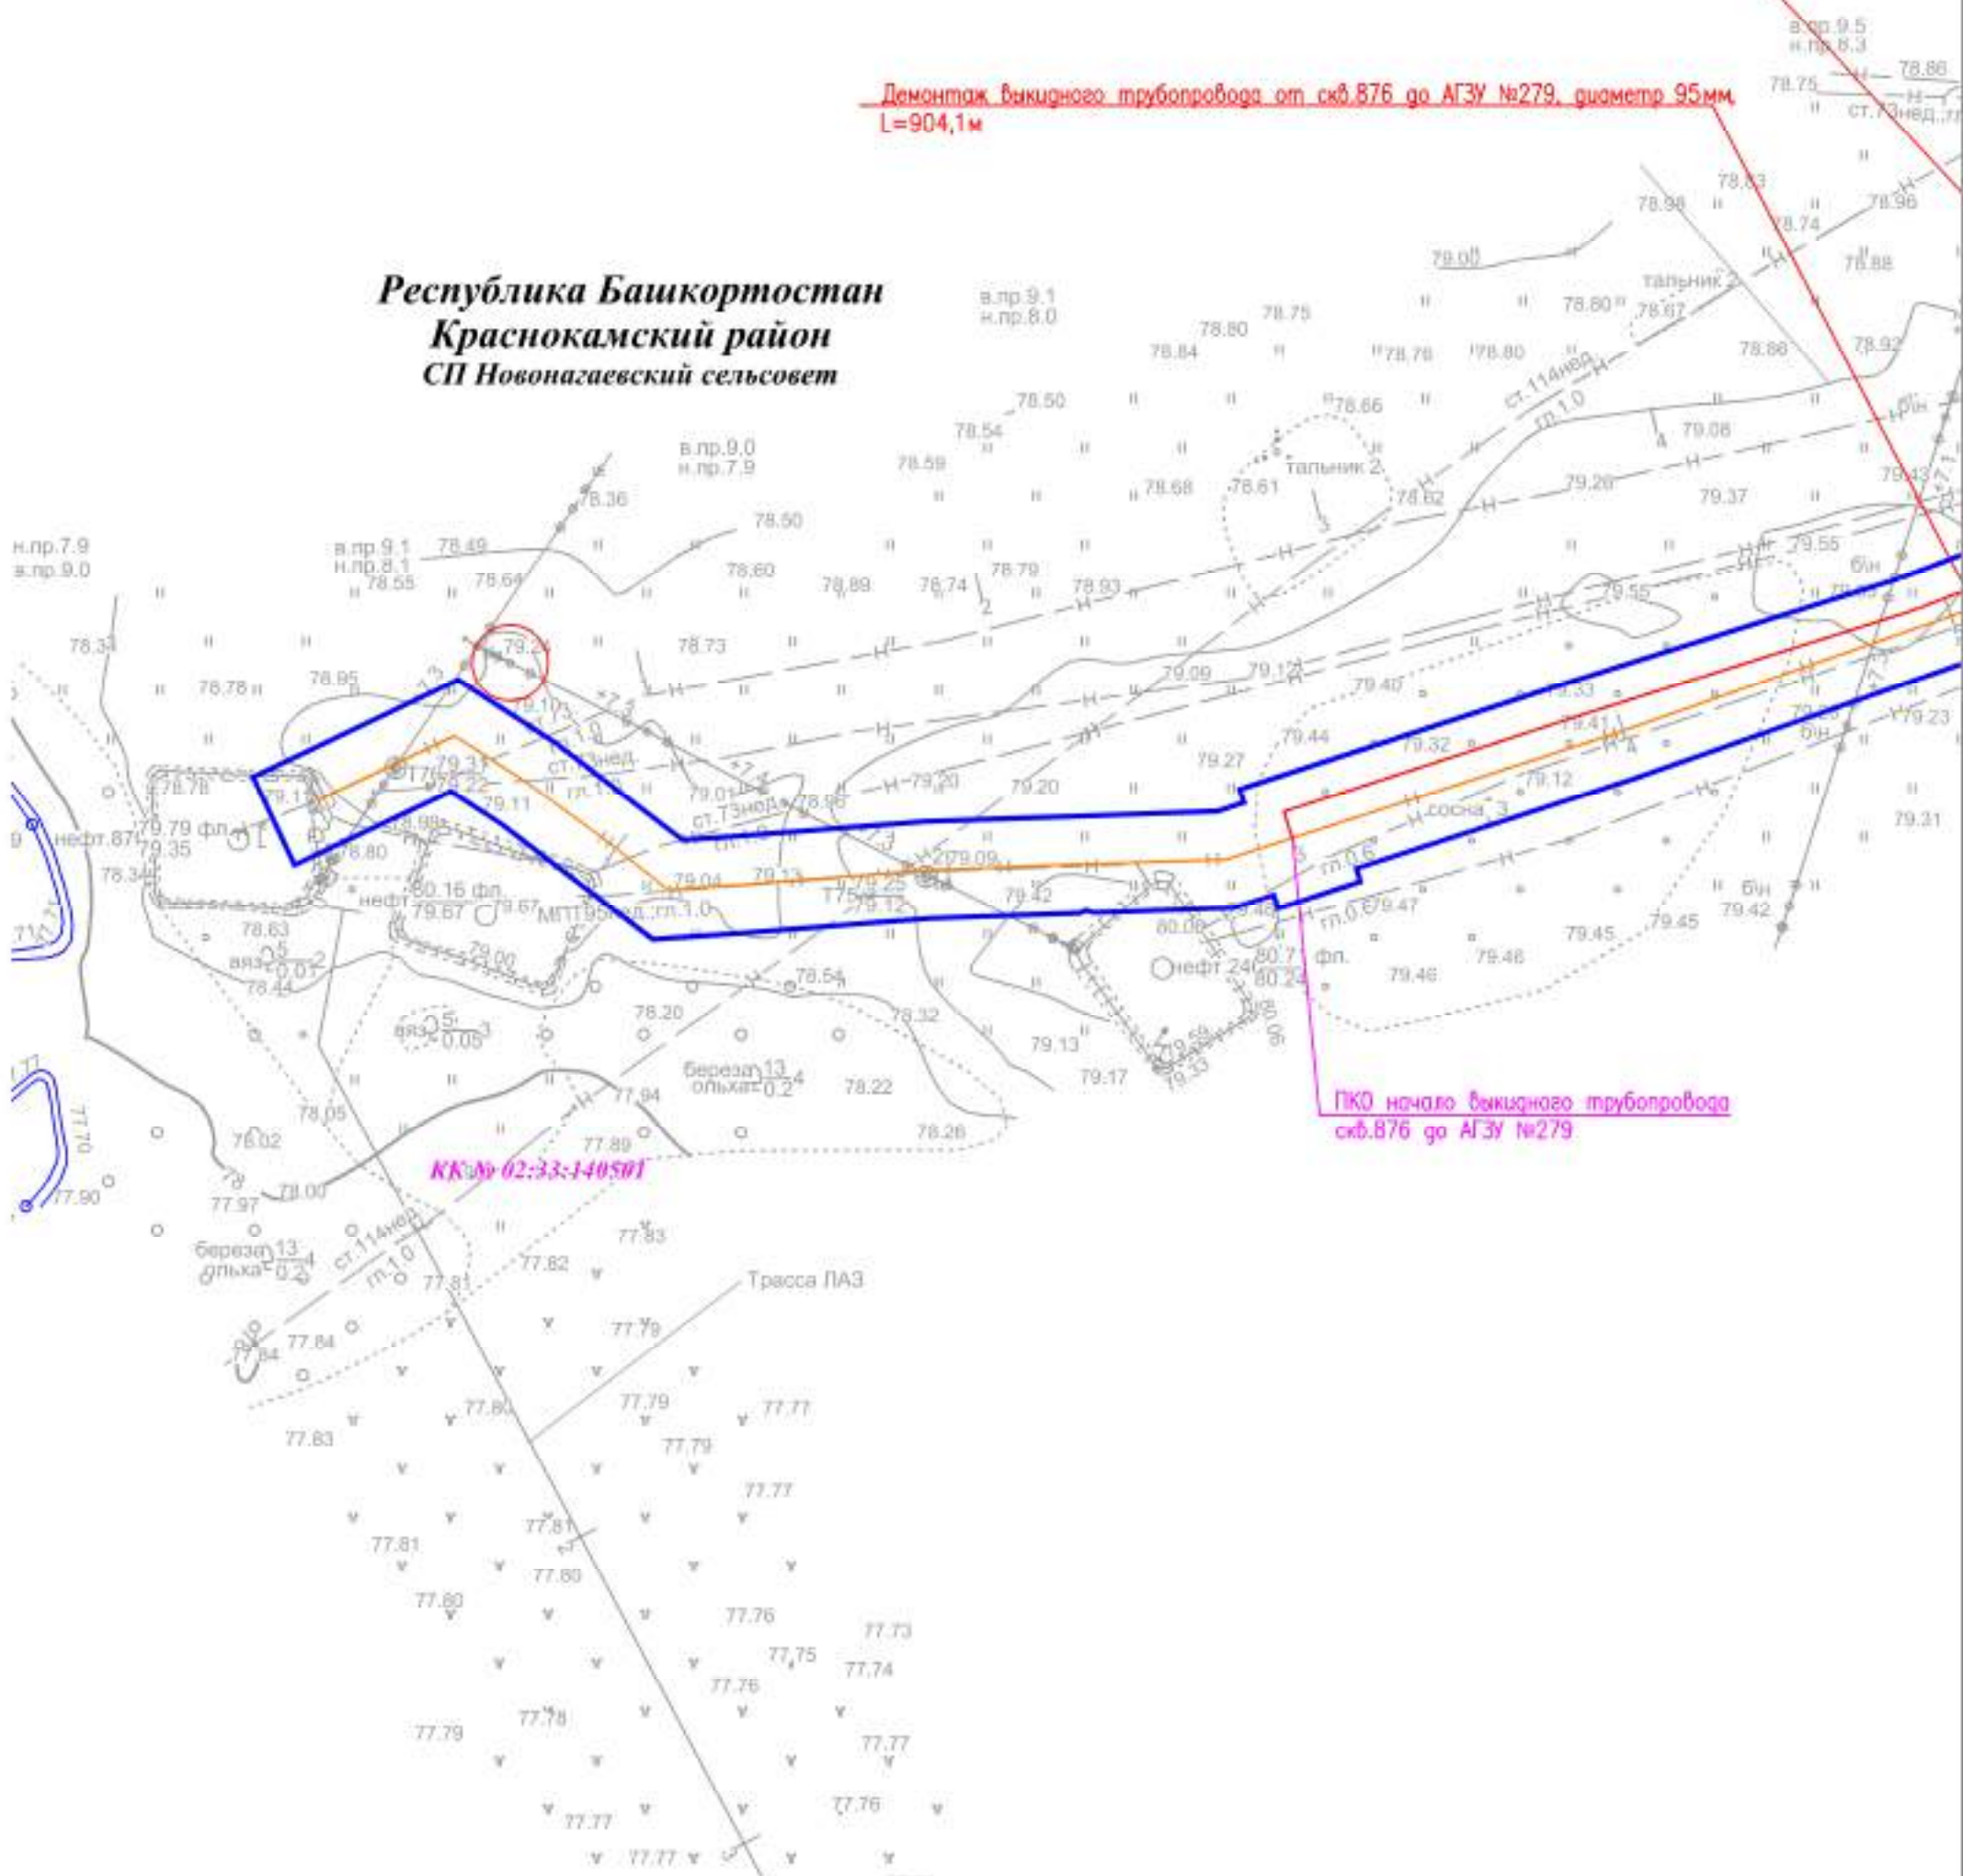

ПКО начало выкидного трубопровода
скв.876 до АГЗУ №279

КК № 02:33:140501

						195077-П-112.000.000-ППС-01-Ч-004			
						«Техническое перевооружение промысловых трубопроводов Арланского нефтяного месторождения (2021 г) часть 3»			
Изм.	Кол.уч.	Лист	№ док.	Подп.	Дата	Проект планировки территории	Стадия	Лист	Листов
							П	23	41
Разработал	Фандеева Ю.В.				04.2021	Члены конструкторских и планировочных комиссий	ООО «КПБ»		
Проверил	Толмачев А.В.				04.2021				
н. контр						Масштаб 1:2000			
Нач. отд.									

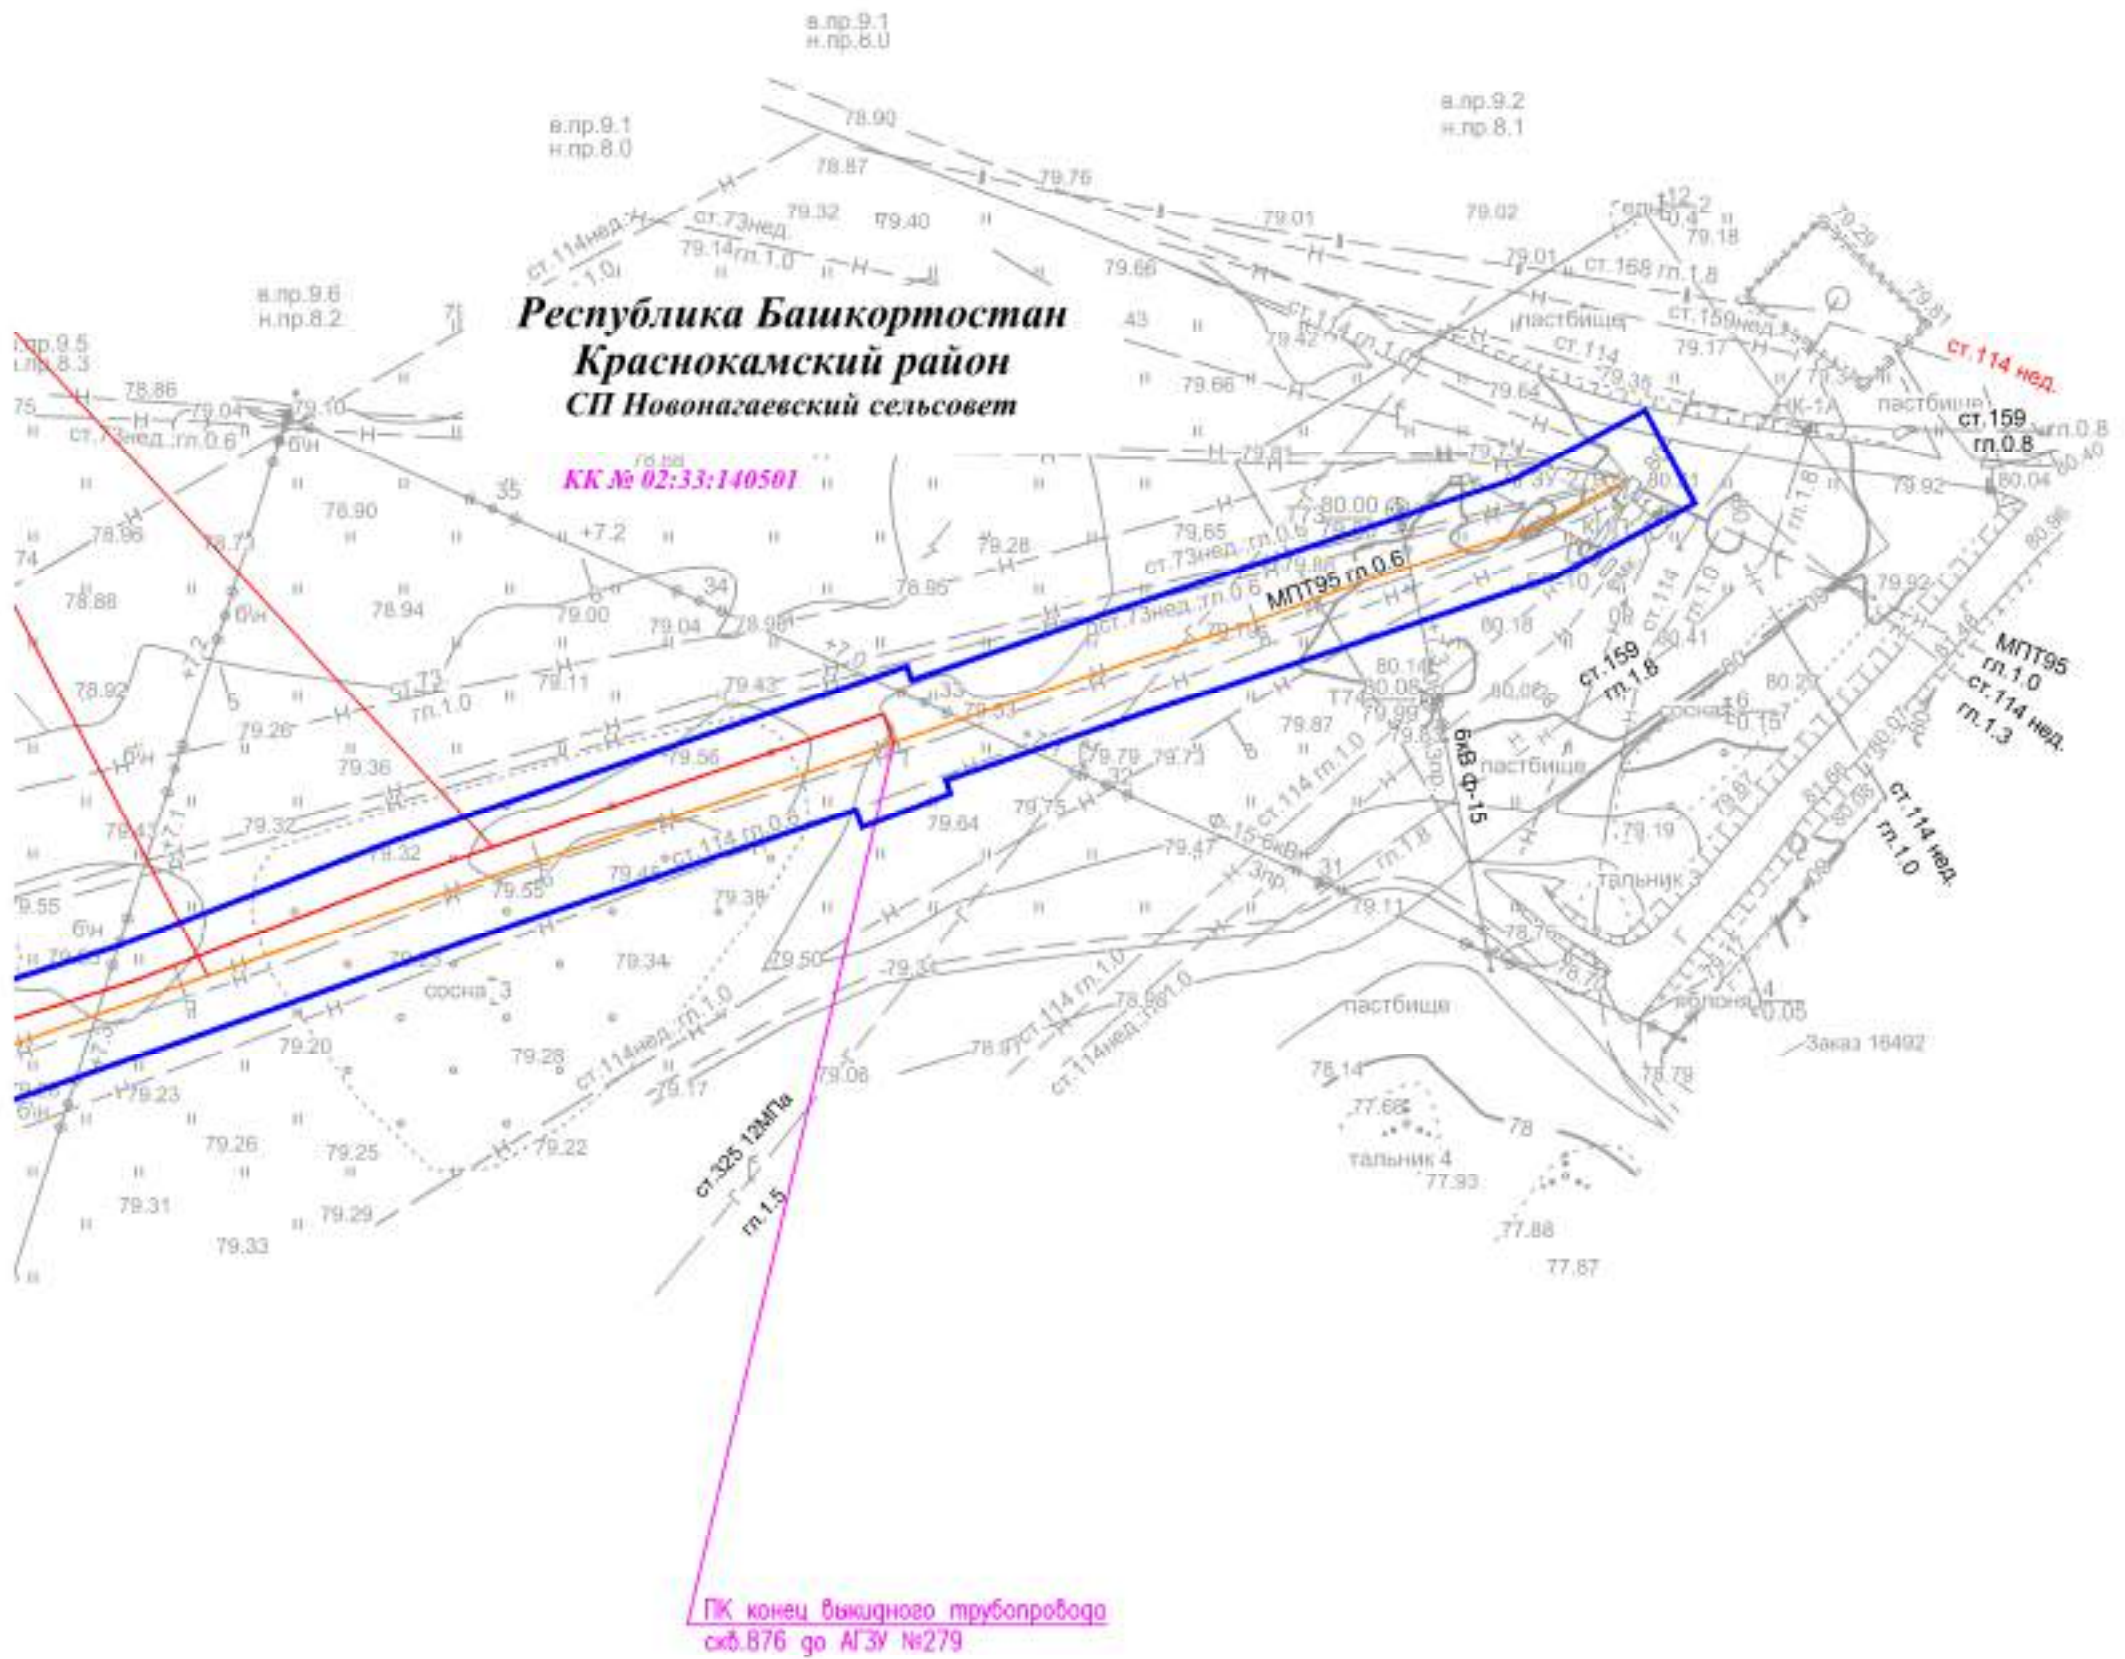


						195077-П-112.000.000-ППС-01-4-004			
						«Техническое перевооружение промысловых трубопроводов Арланского нефтяного месторождения (2021 г) часть 3»			
Изм.	Кол.уч.	Лист	№ док.	Подп.	Дата	Проект планировки территории	Стадия	Лист	Листов
Разработал	Фандеева Ю.В.				04.2021		П	24	41
Проверил	Талмачев А.В.				04.2021				
н. контр.						ООО «КПБ»			
Нач. отд.						ООО «КПБ»			

Масштаб 1:2000



Нефтегазосборный трубопровод от АГЗУ №720 до АГЗУ №49 Ø159х6 с наружным и внутренним заводским покрытием, L=1320,3м (об.112.887.000)

Республика Башкортостан
Краснокамский район
СП Новоязигитовский сельсовет

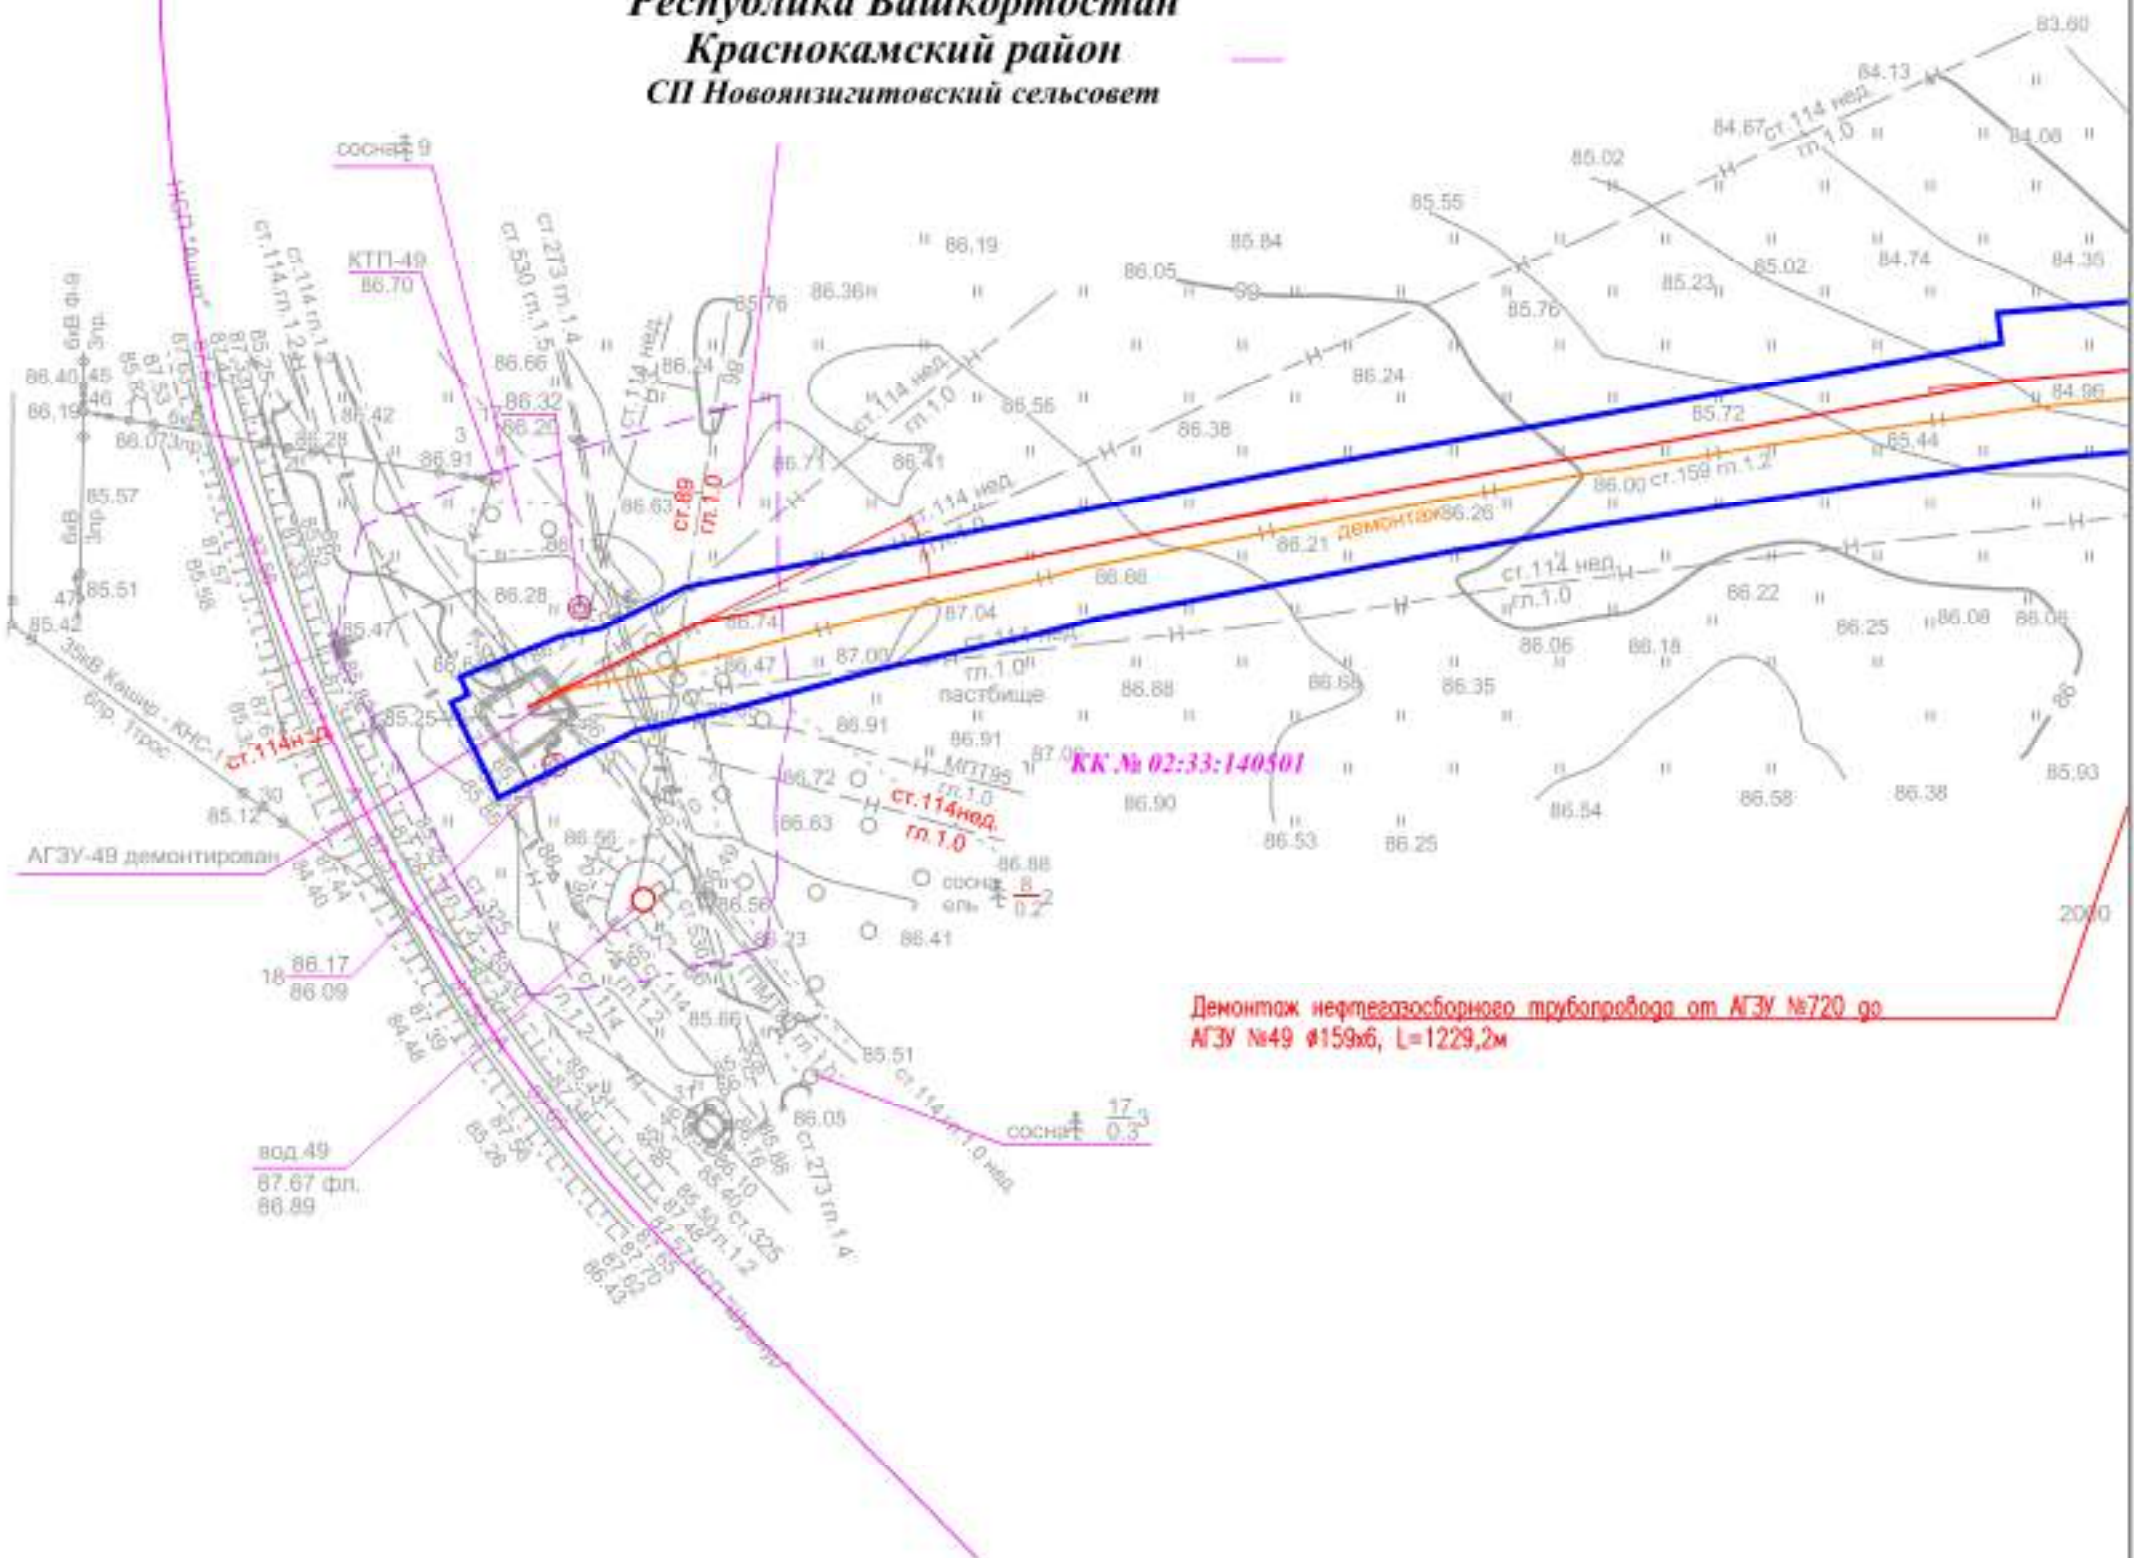


Демонтаж нефтегазосборного трубопровода от АГЗУ №720 до АГЗУ №49 Ø159х6, L=1229,2м

195077-П-112.000.000-ППС-01-Ч-004					
«Техническое перевооружение промысловых трубопроводов Арланского нефтяного месторождения (2021 г) часть 3»					
Изм.	Кол.уч.	Лист	№ док.	Подп.	Дата
Разработал	Фандеева Ю.В.				04.2021
Проверил	Толмачев А.В.				04.2021
Проект планировки территории					
н. контр					
Нач. отд.					
«Омск конструкторских и планировочных решений»					
Масштаб 1:2000					
ООО «КПГ»					



**Республика Башкортостан
Краснокамский район
СП Новоязигитовский сельсовет**


0 кв
квотским

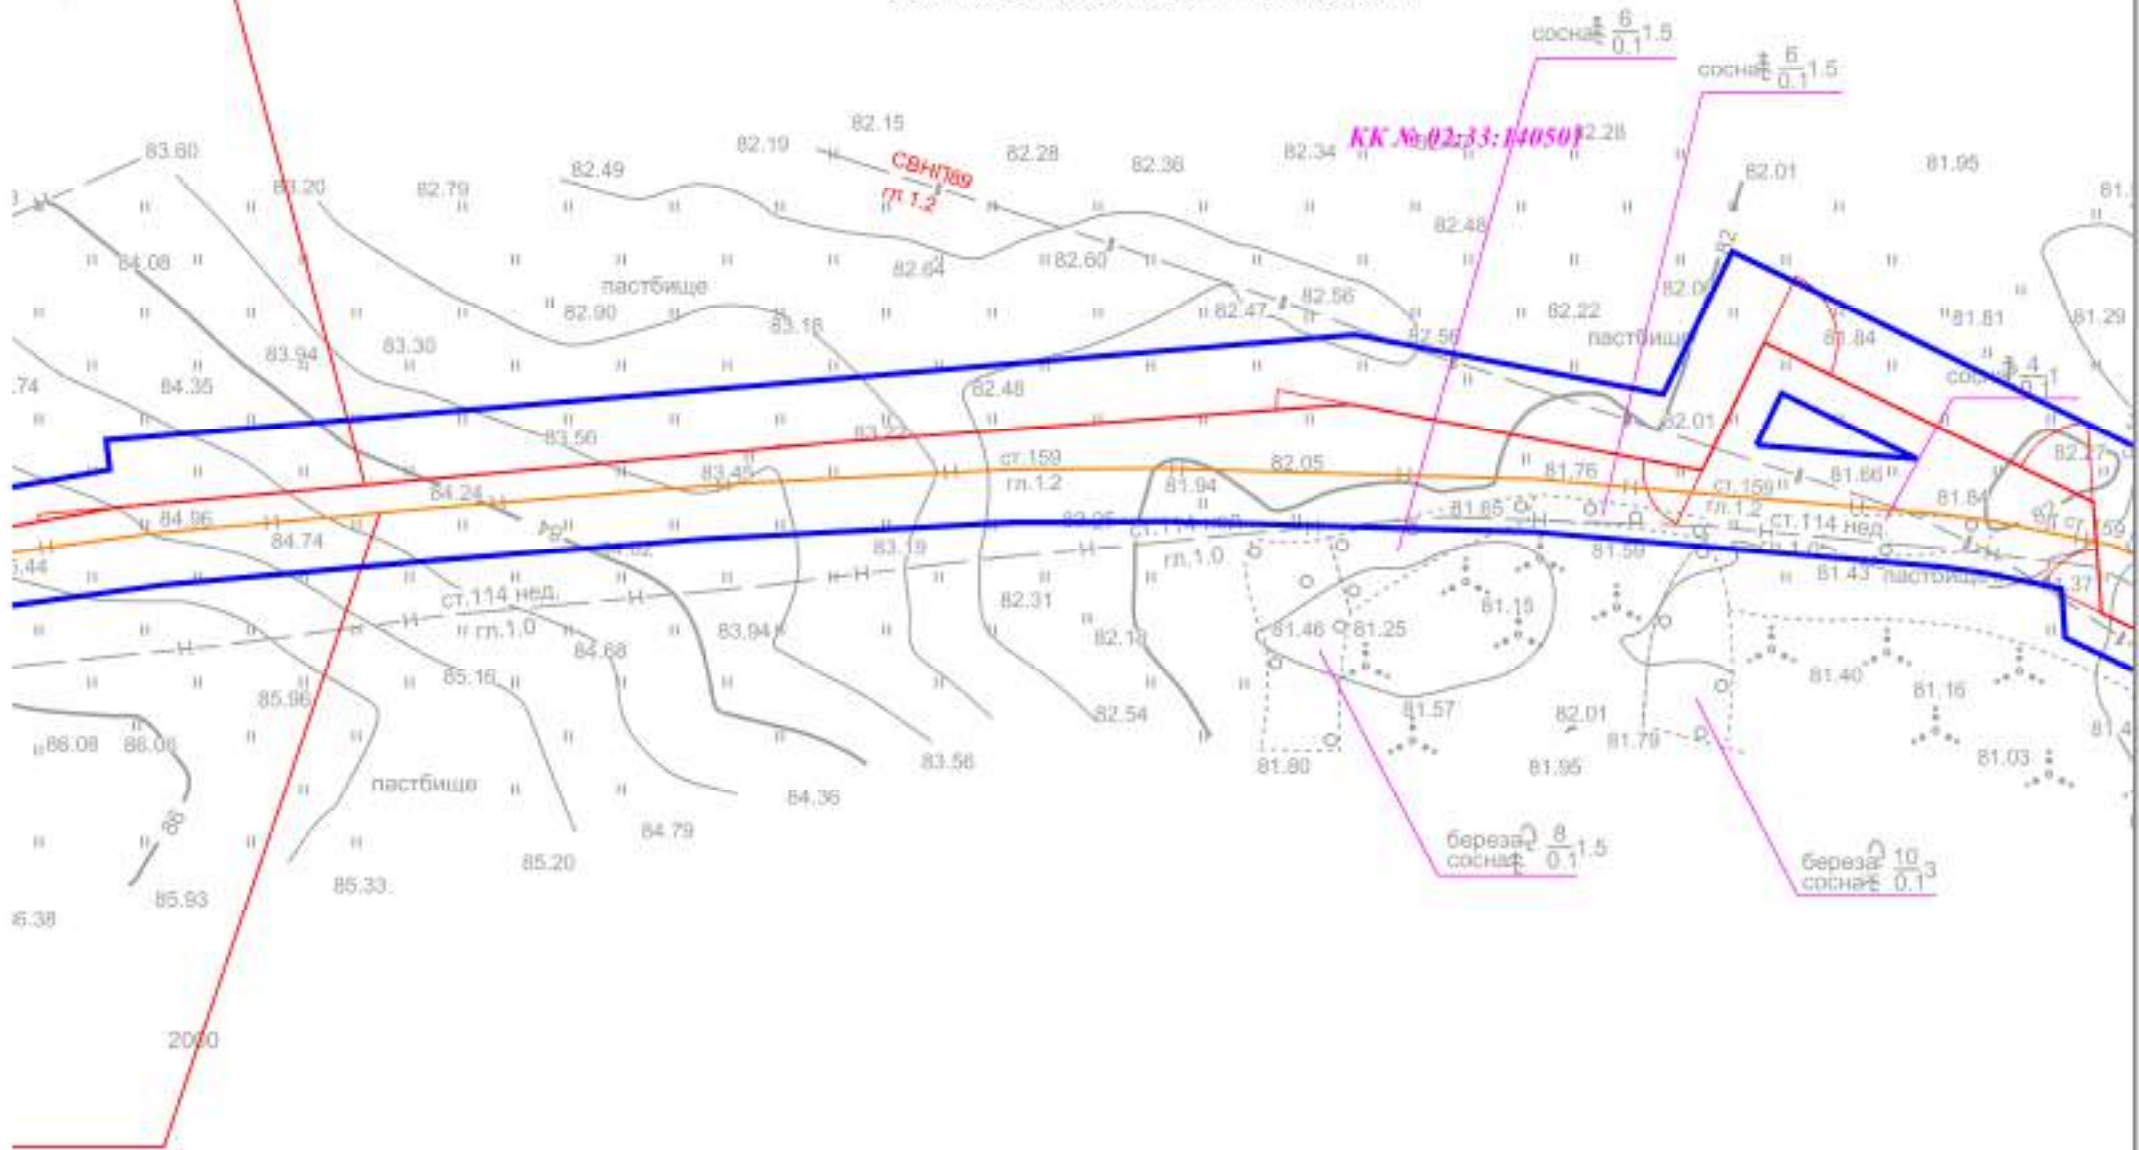

						195077-П-112.000.000-ППС-01-Ч-004			
						«Техническое перевооружение промысловых трубопроводов Арланского нефтяного месторождения (2021 г) часть 3»			
Изм.	Кол.уч.	Лист	№ док.	Подп.	Дата	Проект планировки территории	Стадия	Лист	Листов
Разработал	Фандеева Ю.В.				04.2021		П	26	41
Проверил	Толмачев А.В.				04.2021				
н. контр						«Омск конструкторских и планировочных решений»	ООО «КПБ»		
Нач. отд.						Масштаб 1:2000			



**Республика Башкортостан
Краснокамский район
СП Арлановский сельсовет**

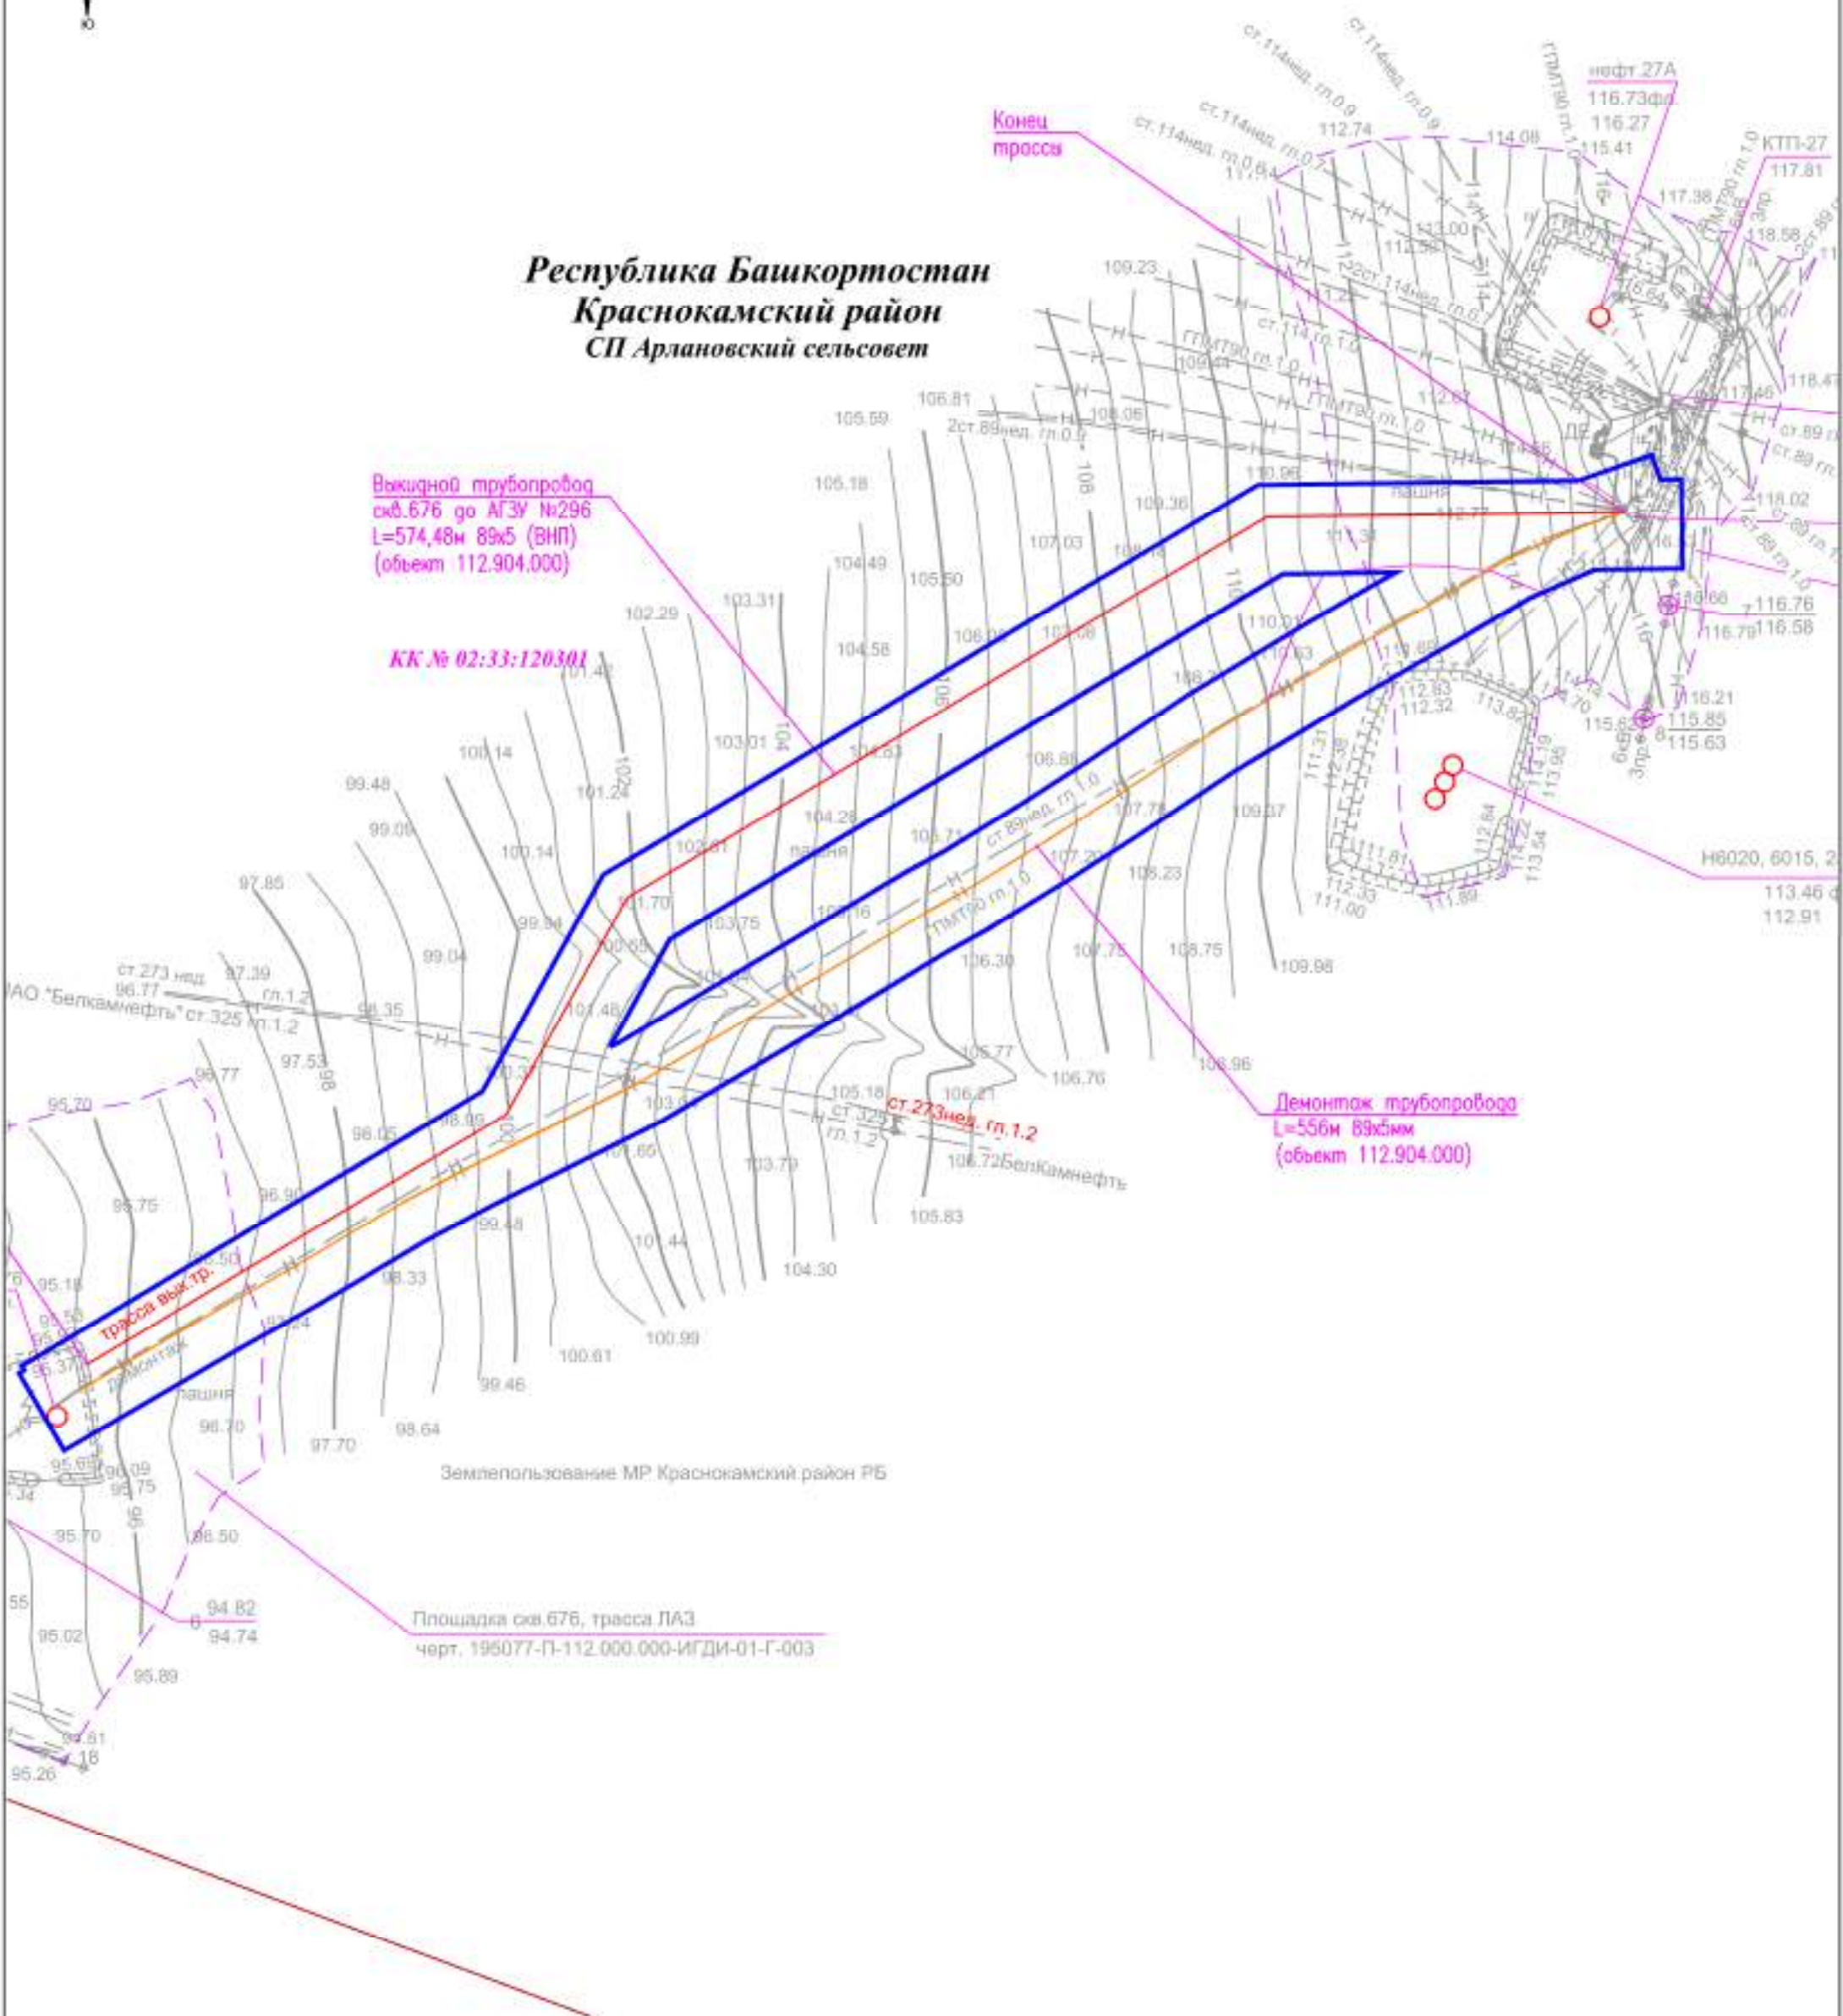

Выйденый трубопровод
с кв. 676 до АГЗУ №296
L=574,48м 89x5 (ВНП)
(объект 112.904.000)

КК № 02:33:120301

Демонтаж трубопровода
L=556м 89x5мм
(объект 112.904.000)


Площадка кв. 676, трасса ЛАЗ
черт. 195077-П-112.000.000-ИГДИ-01-Г-003

Землепользование МР Краснокамский район РБ

						195077-П-112.000.000-ППС-01-Ч-004			
						«Техническое перевооружение промысловых трубопроводов Арланского нефтяного месторождения (2021 г) часть 3»			
Изм.	Кол.уч.	Лист	№ док.	Подп.	Дата	Проект планировки территории	Стадия	Лист	Листов
Разработал	Фандеева Ю.В.				04.2021		П	28	41
Проверил	Толмачев А.В.				04.2021				
н. контр.						ООО «КПБ»			
Нач. отд.						Масштаб 1:2000			




Республика Башкортостан
Краснокамский район
 СП Арлановский сельсовет

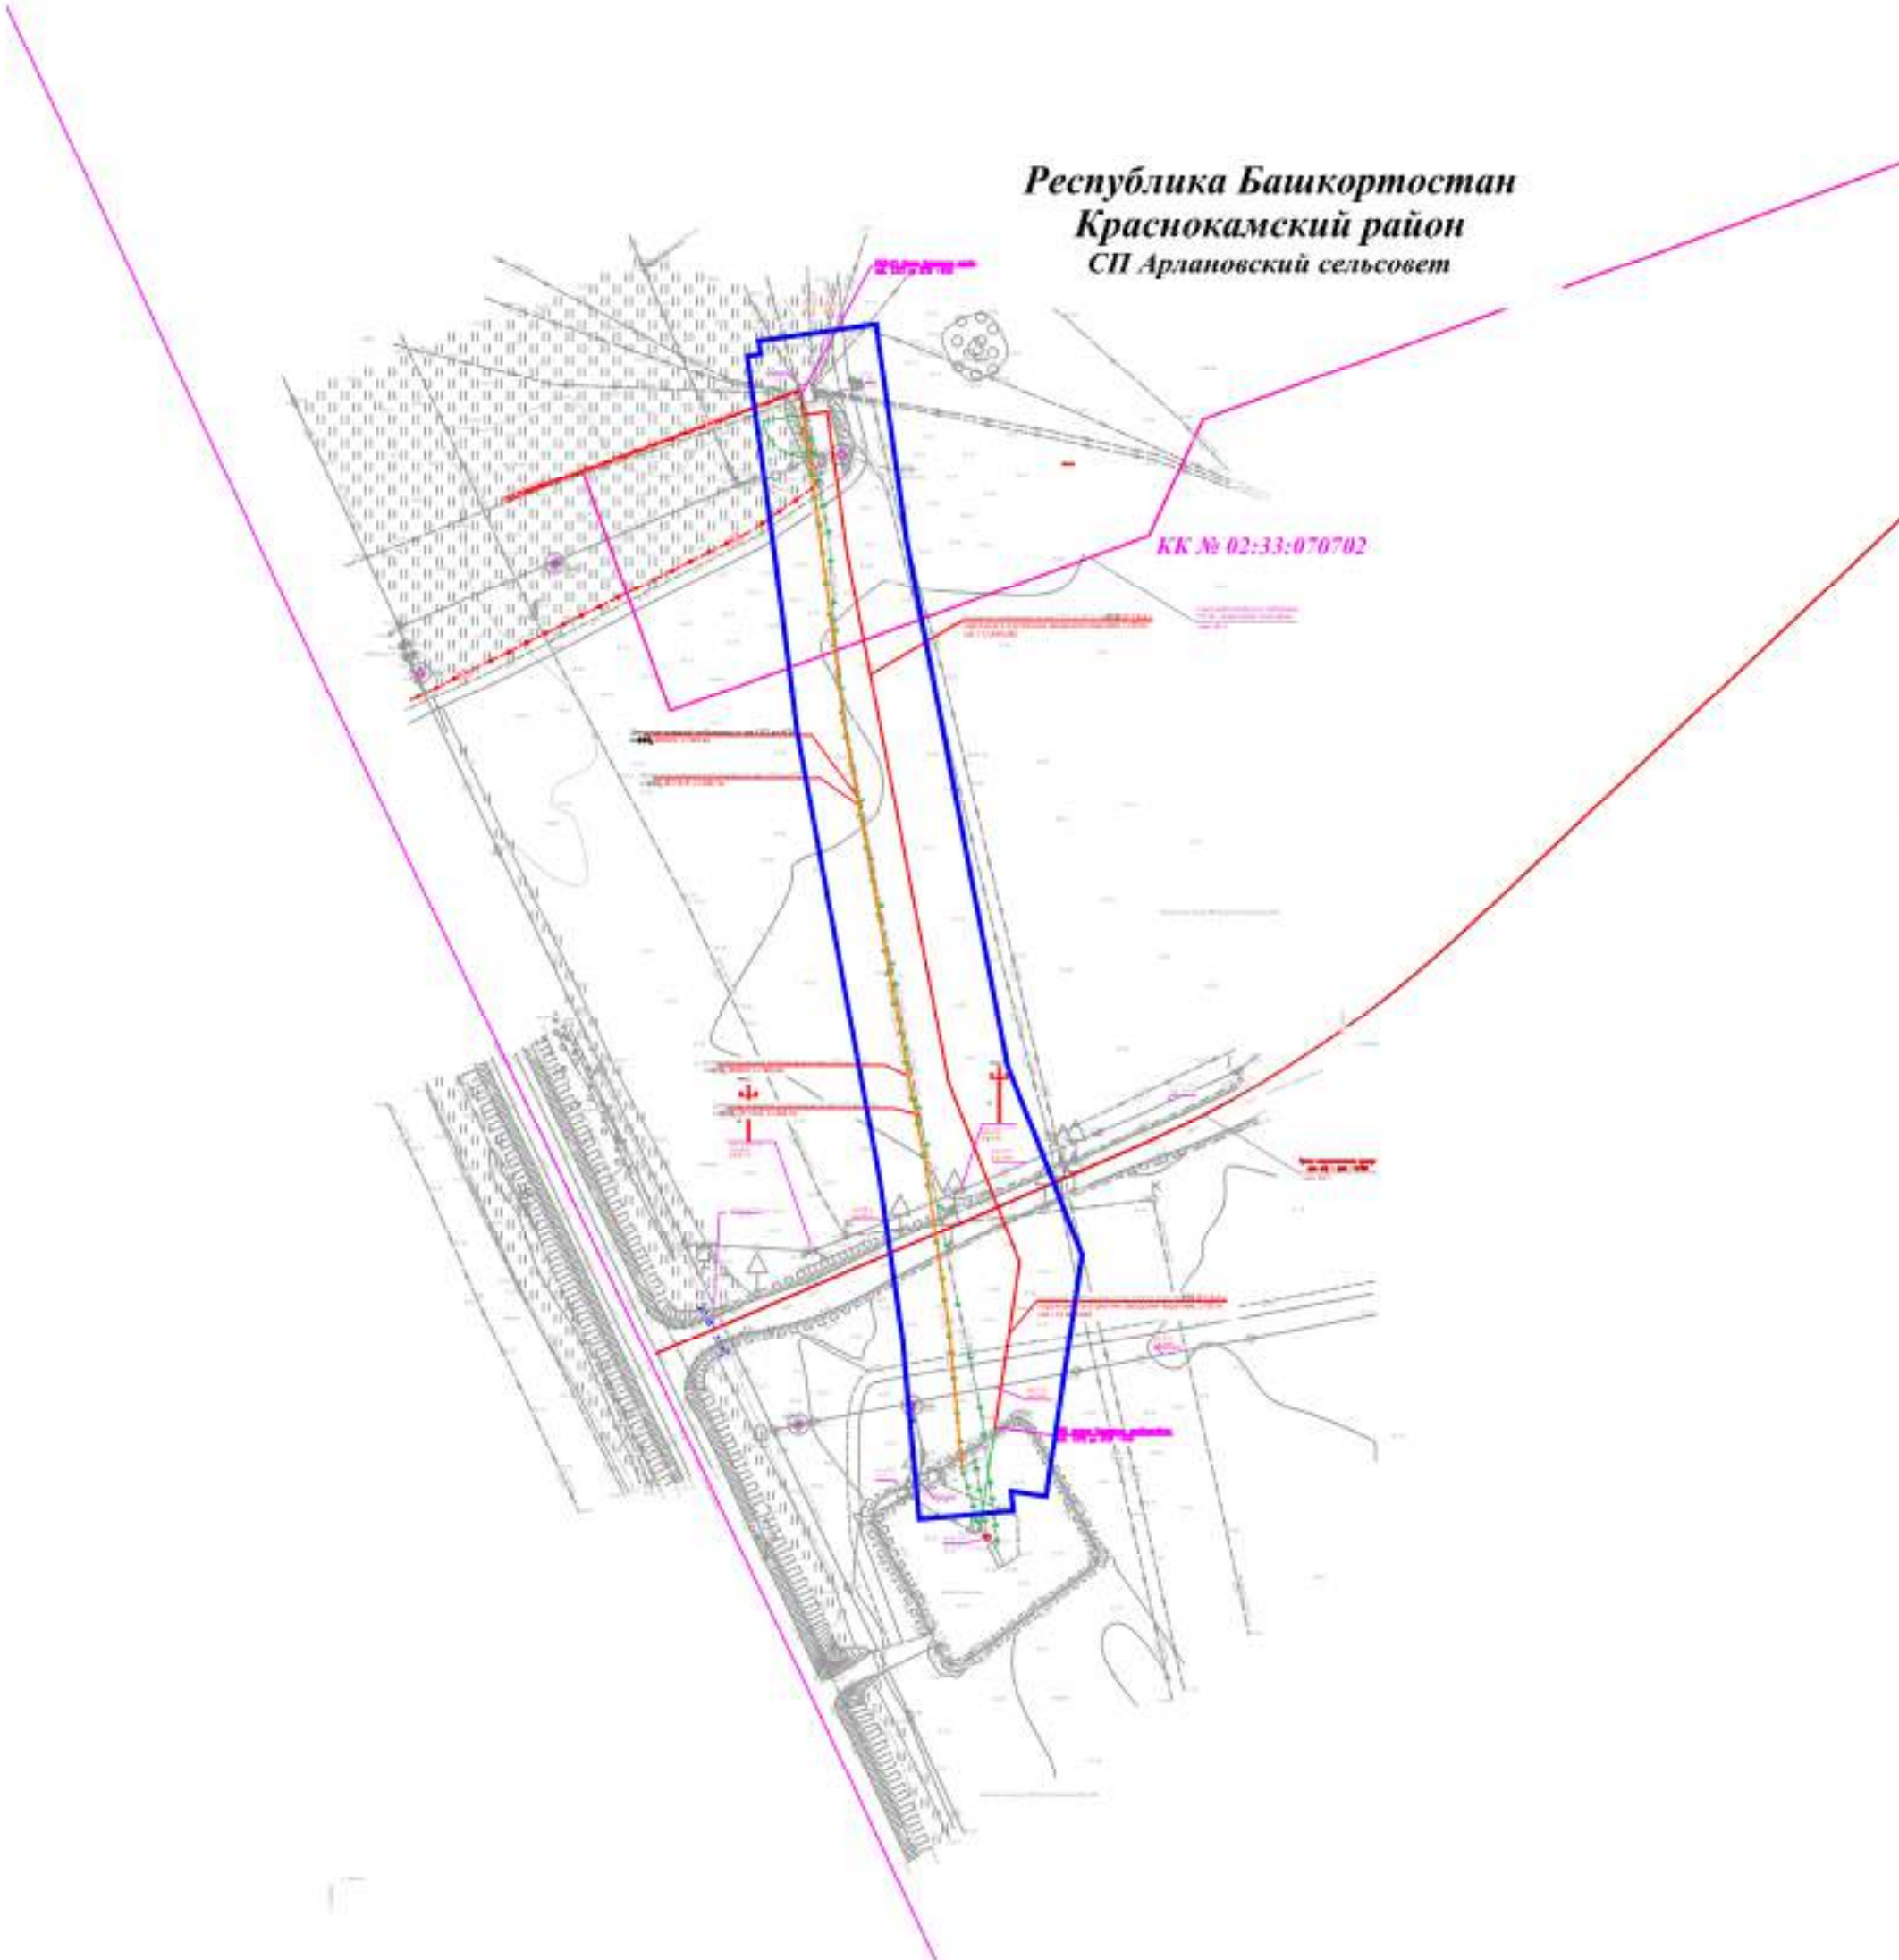

						195077-П-112.000.000-ППС-01-4-004			
						«Техническое перевооружение промышленных трубопроводов Арланского нефтяного месторождения (2021 г) часть 3»			
Изм.	Кол.уч.	Лист	№ док.	Подп.	Дата	Проект планировки территории	Стадия	Лист	Листов
							П	29	41
Проверил	Толмачев А.В.				04.2021				
н. контр.									
Нач. отд.									



Республика Башкортостан
Краснокамский район

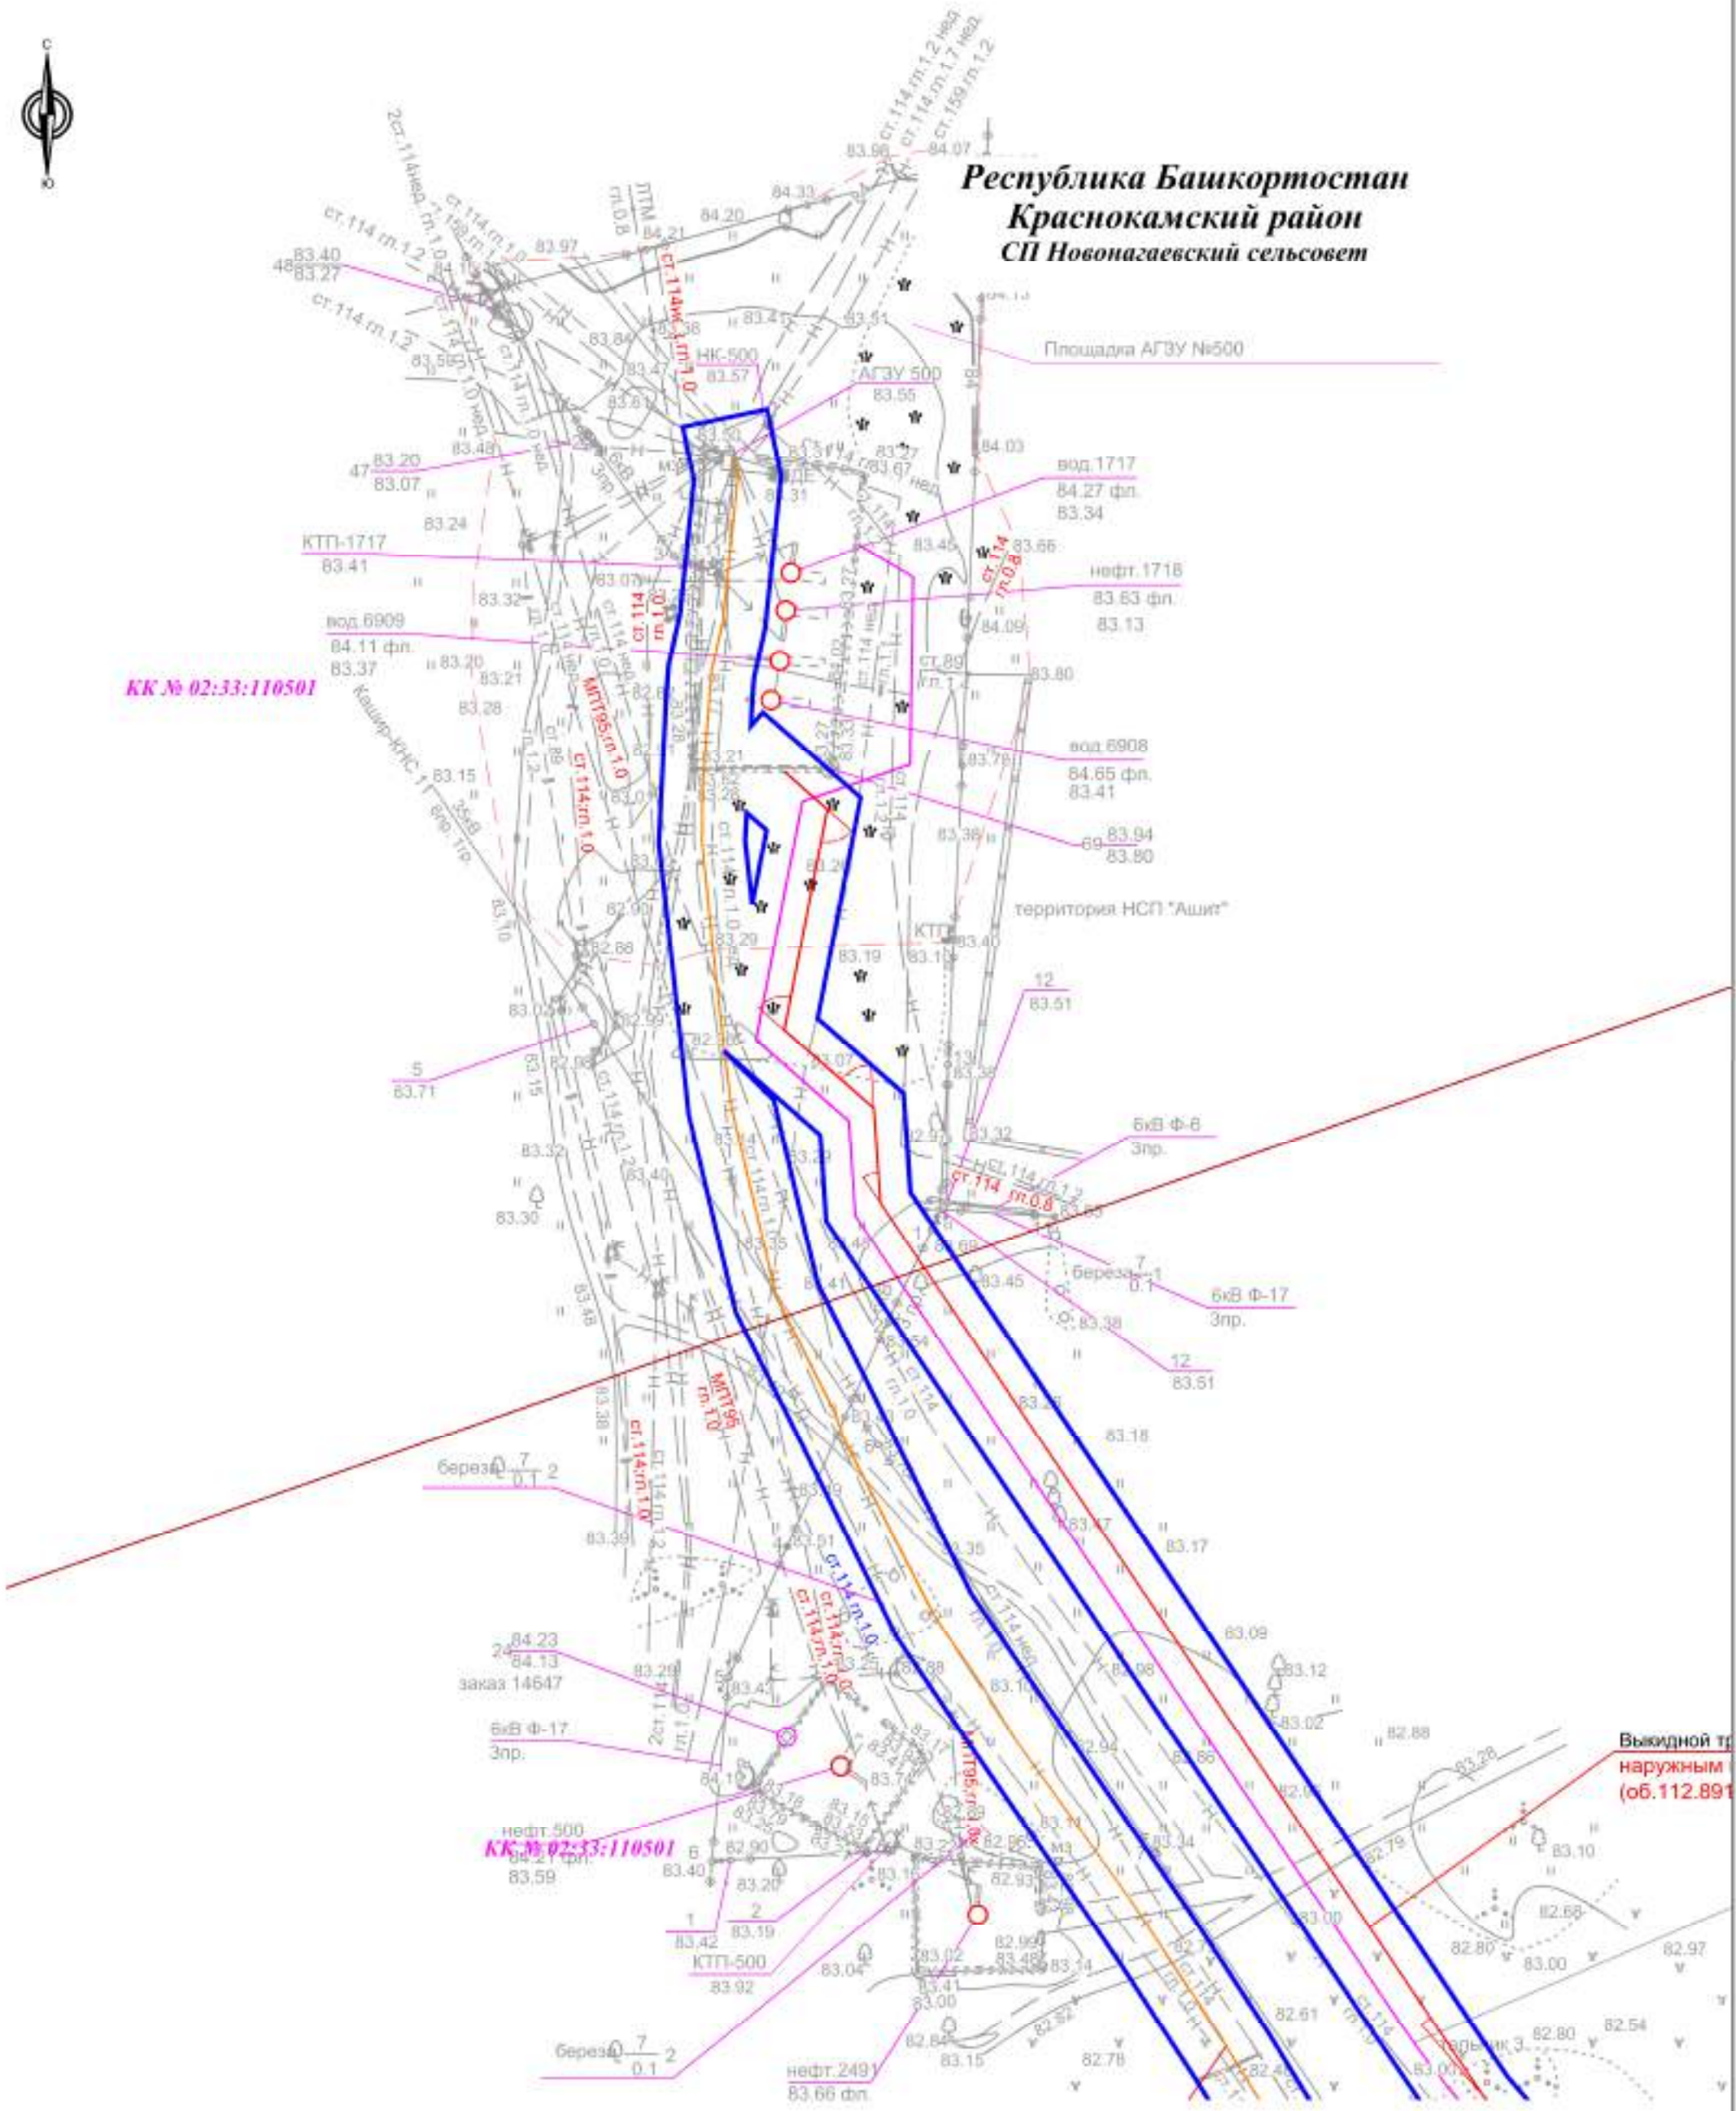

КК № 02:33:110501


КК № 02:33:110501

Выявленной тр
наружным
(об. 112.891)

					195077-П-112.000.000-ППС-01-Ч-004			
					«Техническое перевооружение промысловых трубопроводов Арланского нефтяного месторождения (2021 г) часть 3»			
Изм.	Кол.уч.	Лист	№ док.	Подп.	Дата	Стадия	Лист	Листов
Разработал	Фандеева Ю.В.				04.2021			
Проверил	Толмачев А.В.				04.2021	Проект планировки территории		
н. контр.						ООО «КПБ»		
Нач. отд.						Масштаб 1:2000		



Республика Башкортостан
Краснокамский район

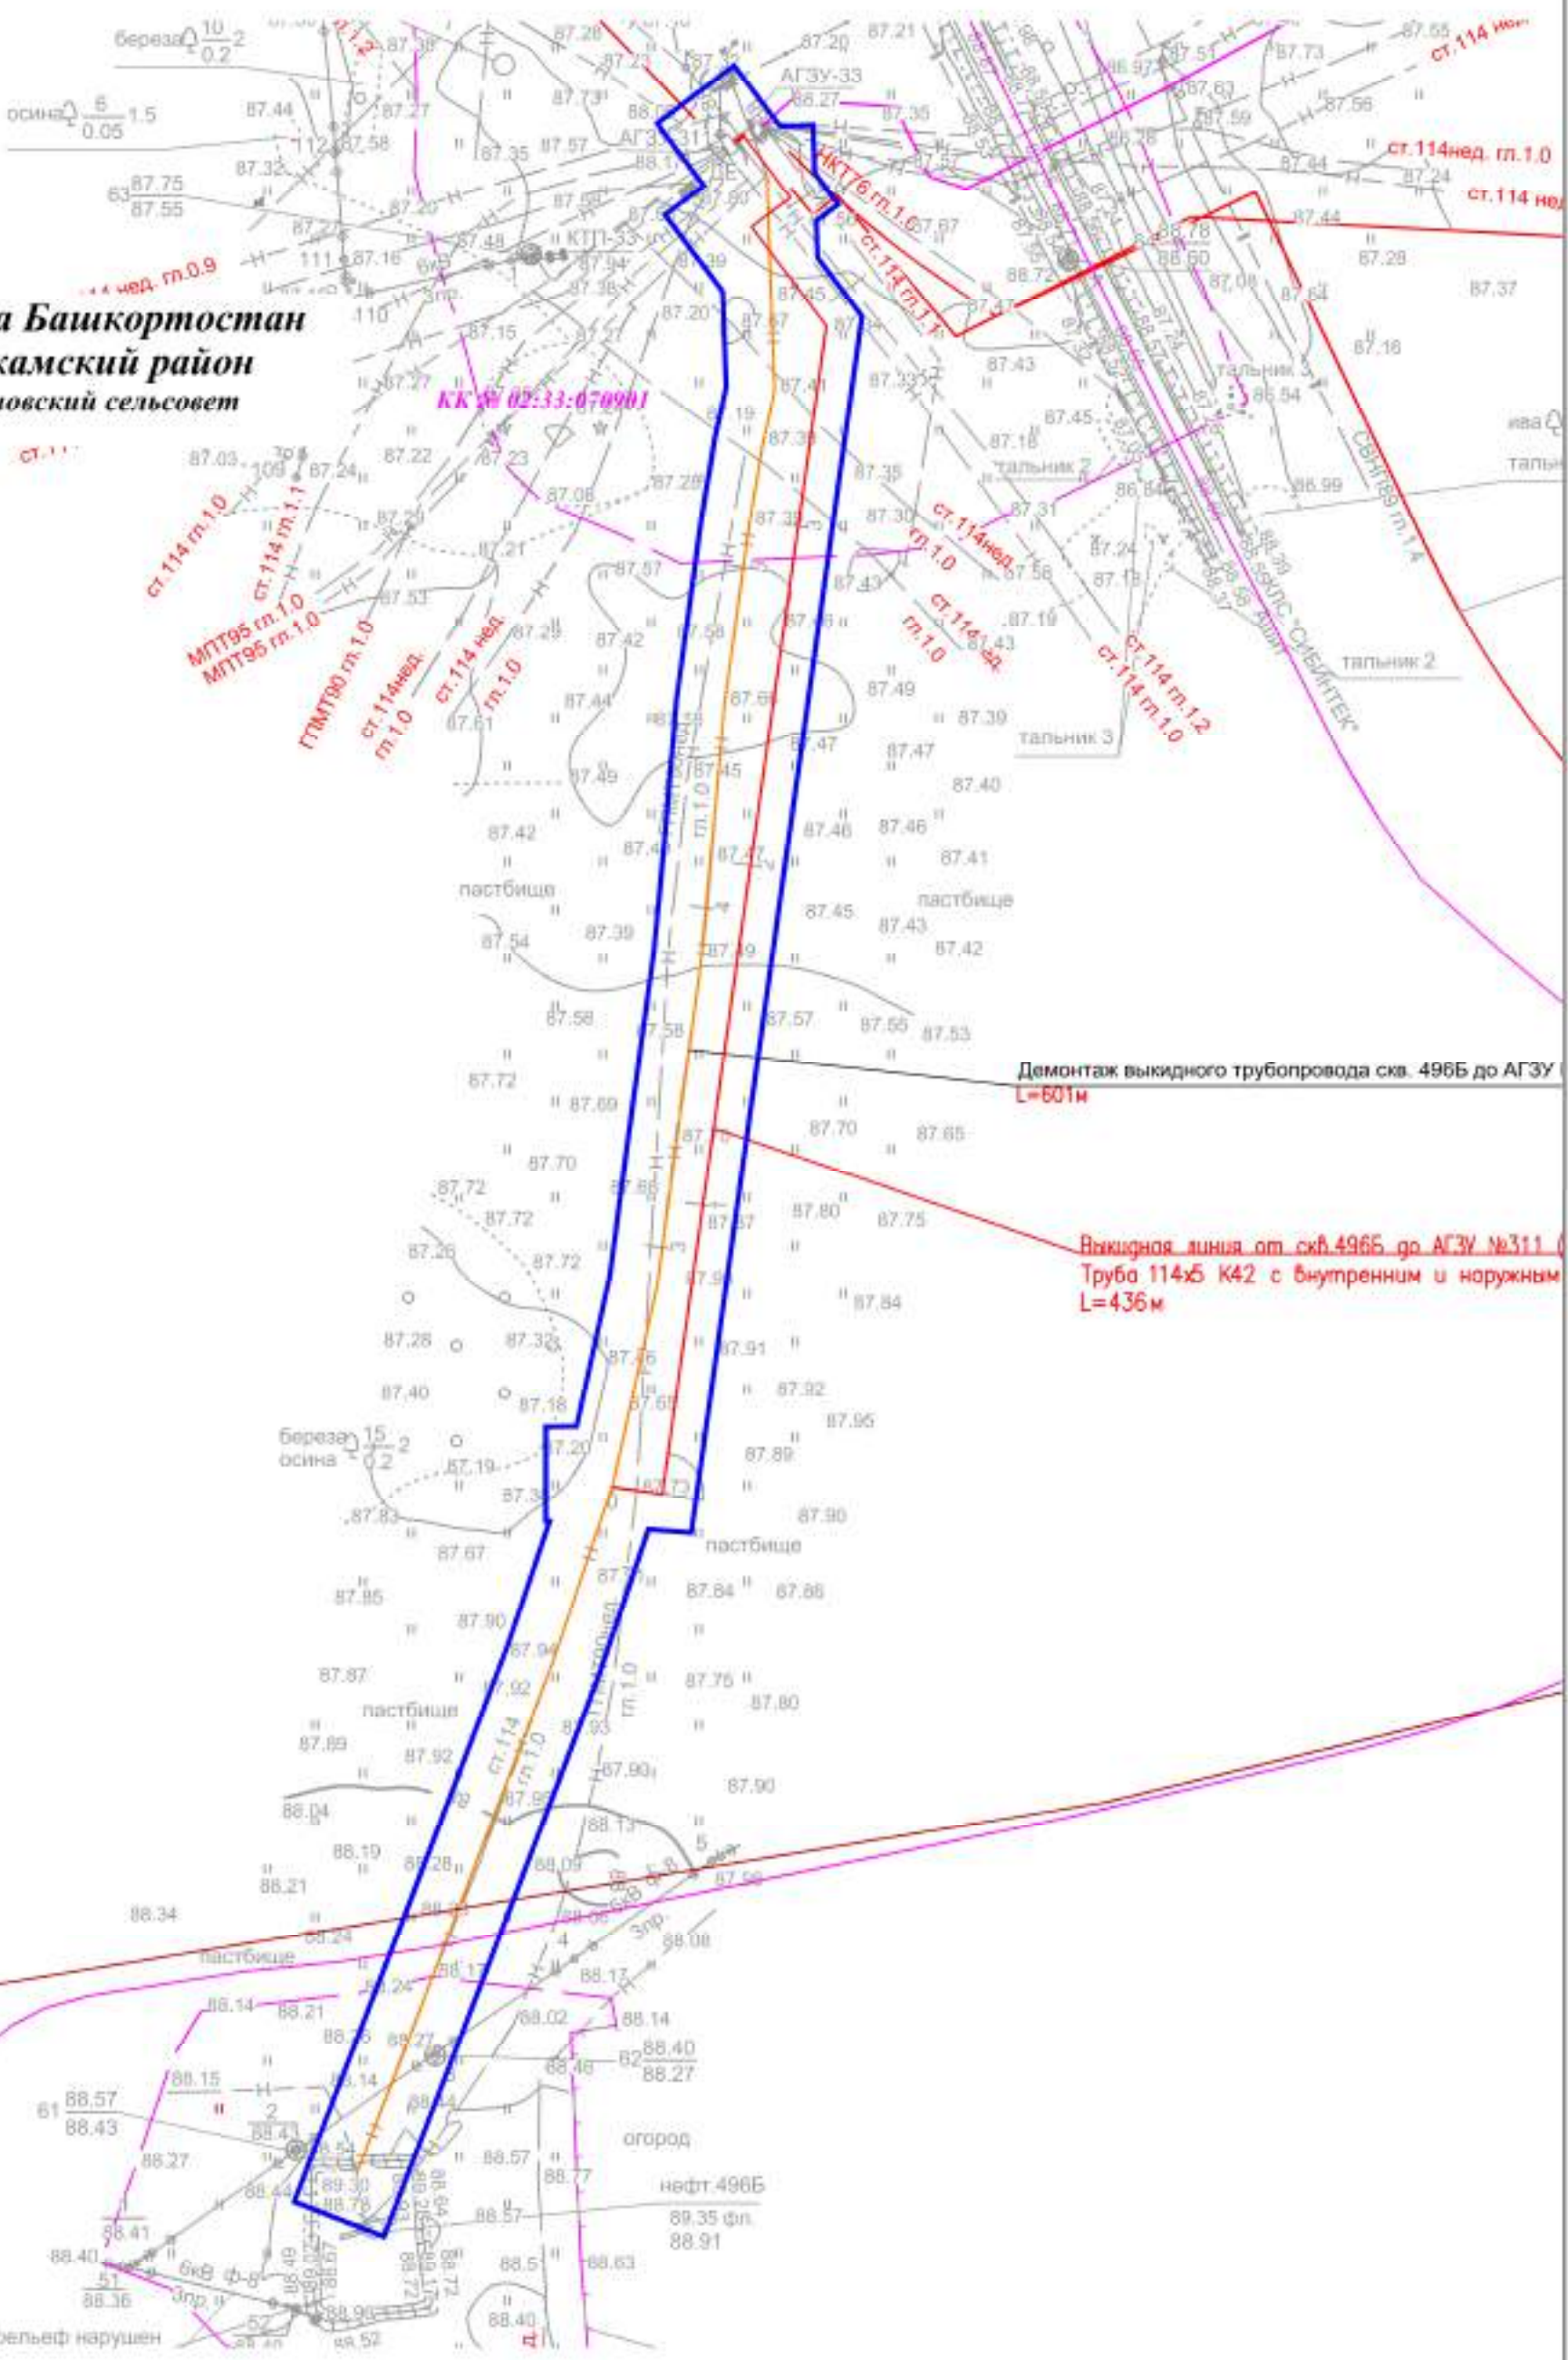

					195077-П-112.000.000-ППС-01-Ч-004				
					«Техническое перевооружение промысловых трубопроводов Арланского нефтяного месторождения (2021 г) часть 3»				
Изм.	Кол.уч.	Лист	№ док.	Подп.	Дата	Стадия	Лист	Листов	
						Проект планировки территории	П	32	41
Разработал		Фандеева Ю.В.			04.2021				
Проверил		Толмачев А.В.			04.2021				
н. контр.						ООО «КПГ»			
Нач. отд.						Масштаб 1:2000			



Республика Башкортостан
Краснокамский район
СП Арлановский сельсовет


Демонтаж выкидного трубопровода от скв. №179 до АГЗУ №179, ϕ 114, L=519,94м

Трасса выкидной линии К-227 (скв. N227) - АГЗУ-179 заказ 14647П

Трасса выкидного трубопровода скв. 179 до АГЗУ №179 черт. 195077-П-112.000.000-ИГДИ-01-Г-120

Трасса выкидного трубопровода скв. 2400 - АГЗУ-179 заказ 14948к

Выкидной трубопровод от скв. №179 до АГЗУ №179 ϕ 89х5 с наружным и внутренним заводским покрытием, L=471,92м (об.112.886.000)

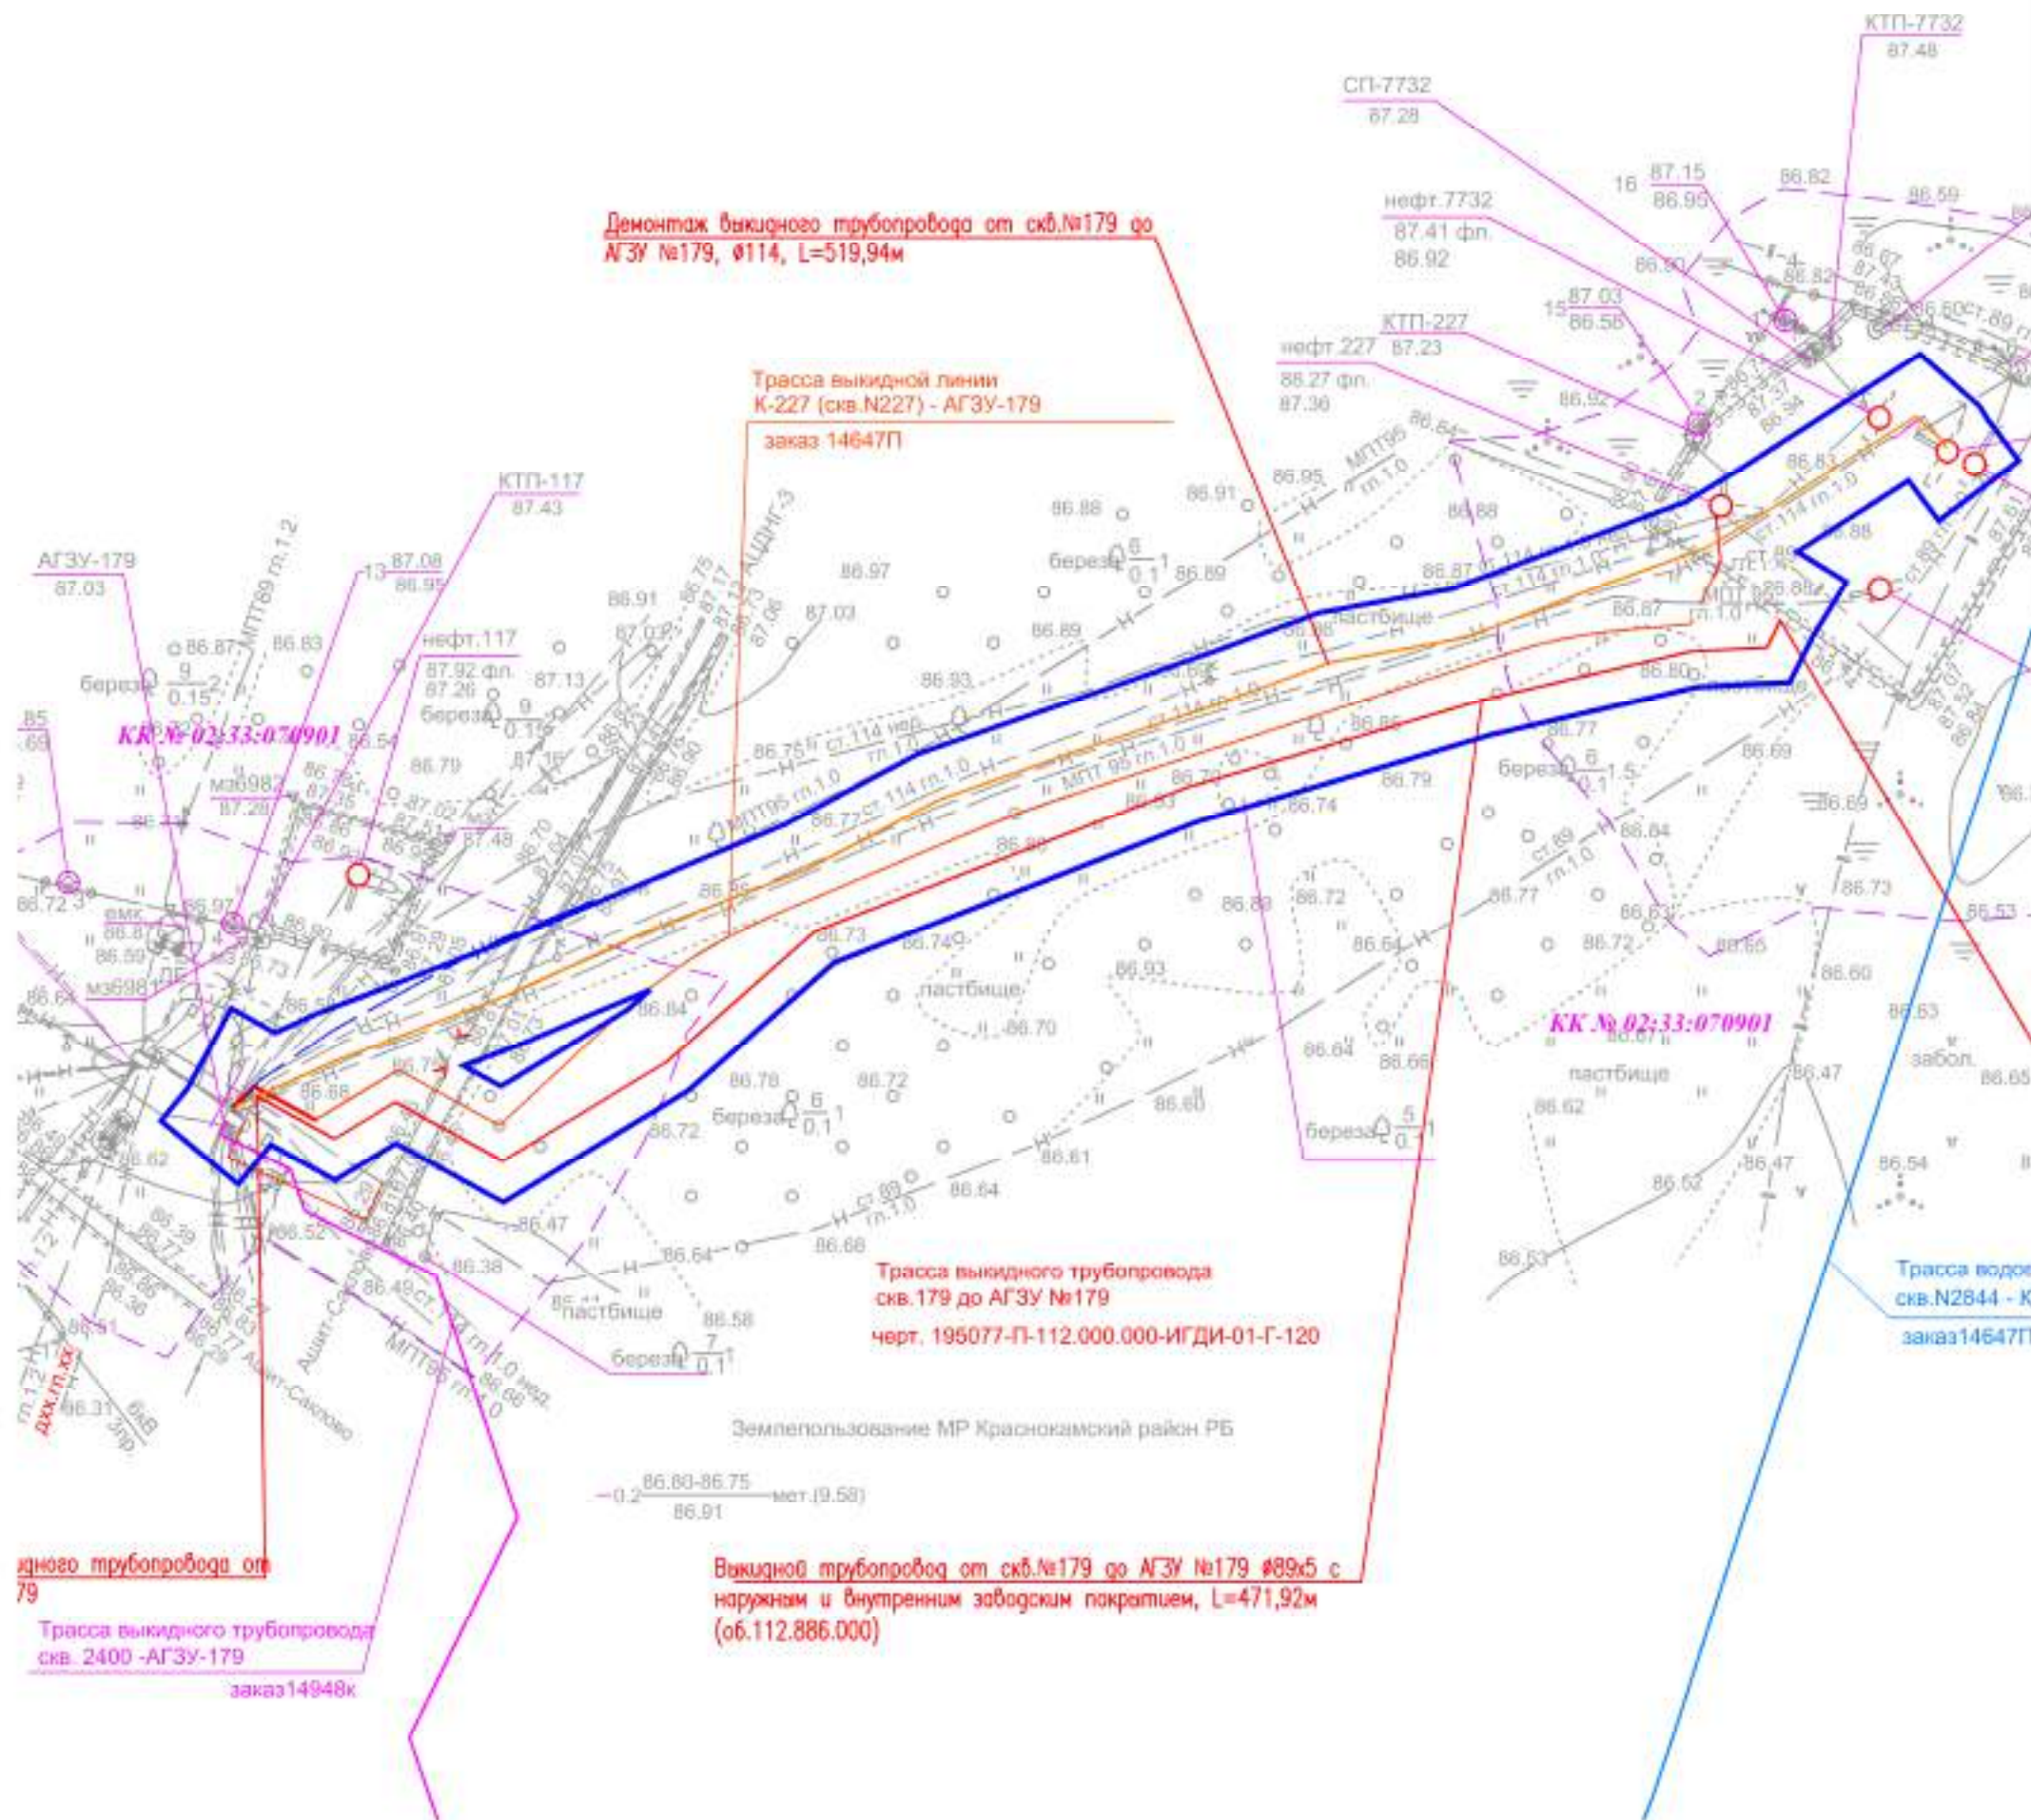

Землепользование МР Краснокамский район РБ

-0.2 86.80-86.75 мет. (9.58)
86.91

195077-П-112.000.000-ППС-01-Ч-004

«Техническое перевооружение промысловых трубопроводов Арланского нефтяного месторождения (2021 г) часть 3»

Изм.	Кол.уч.	Лист	№ док.	Подп.	Дата
Разработал		Фандеева Ю.В.			04.2021
Проверил		Толмачев А.В.			04.2021

Проект планировки территории

Стадия	Лист	Листов
П	33	41


н. контр
Нач. отд.

«Опись конструктивных и планировочных решений
Масштаб 1:2000

ООО «КПБ»

**Республика Башкортостан
Краснокамский район
СП Арлановский сельсовет**



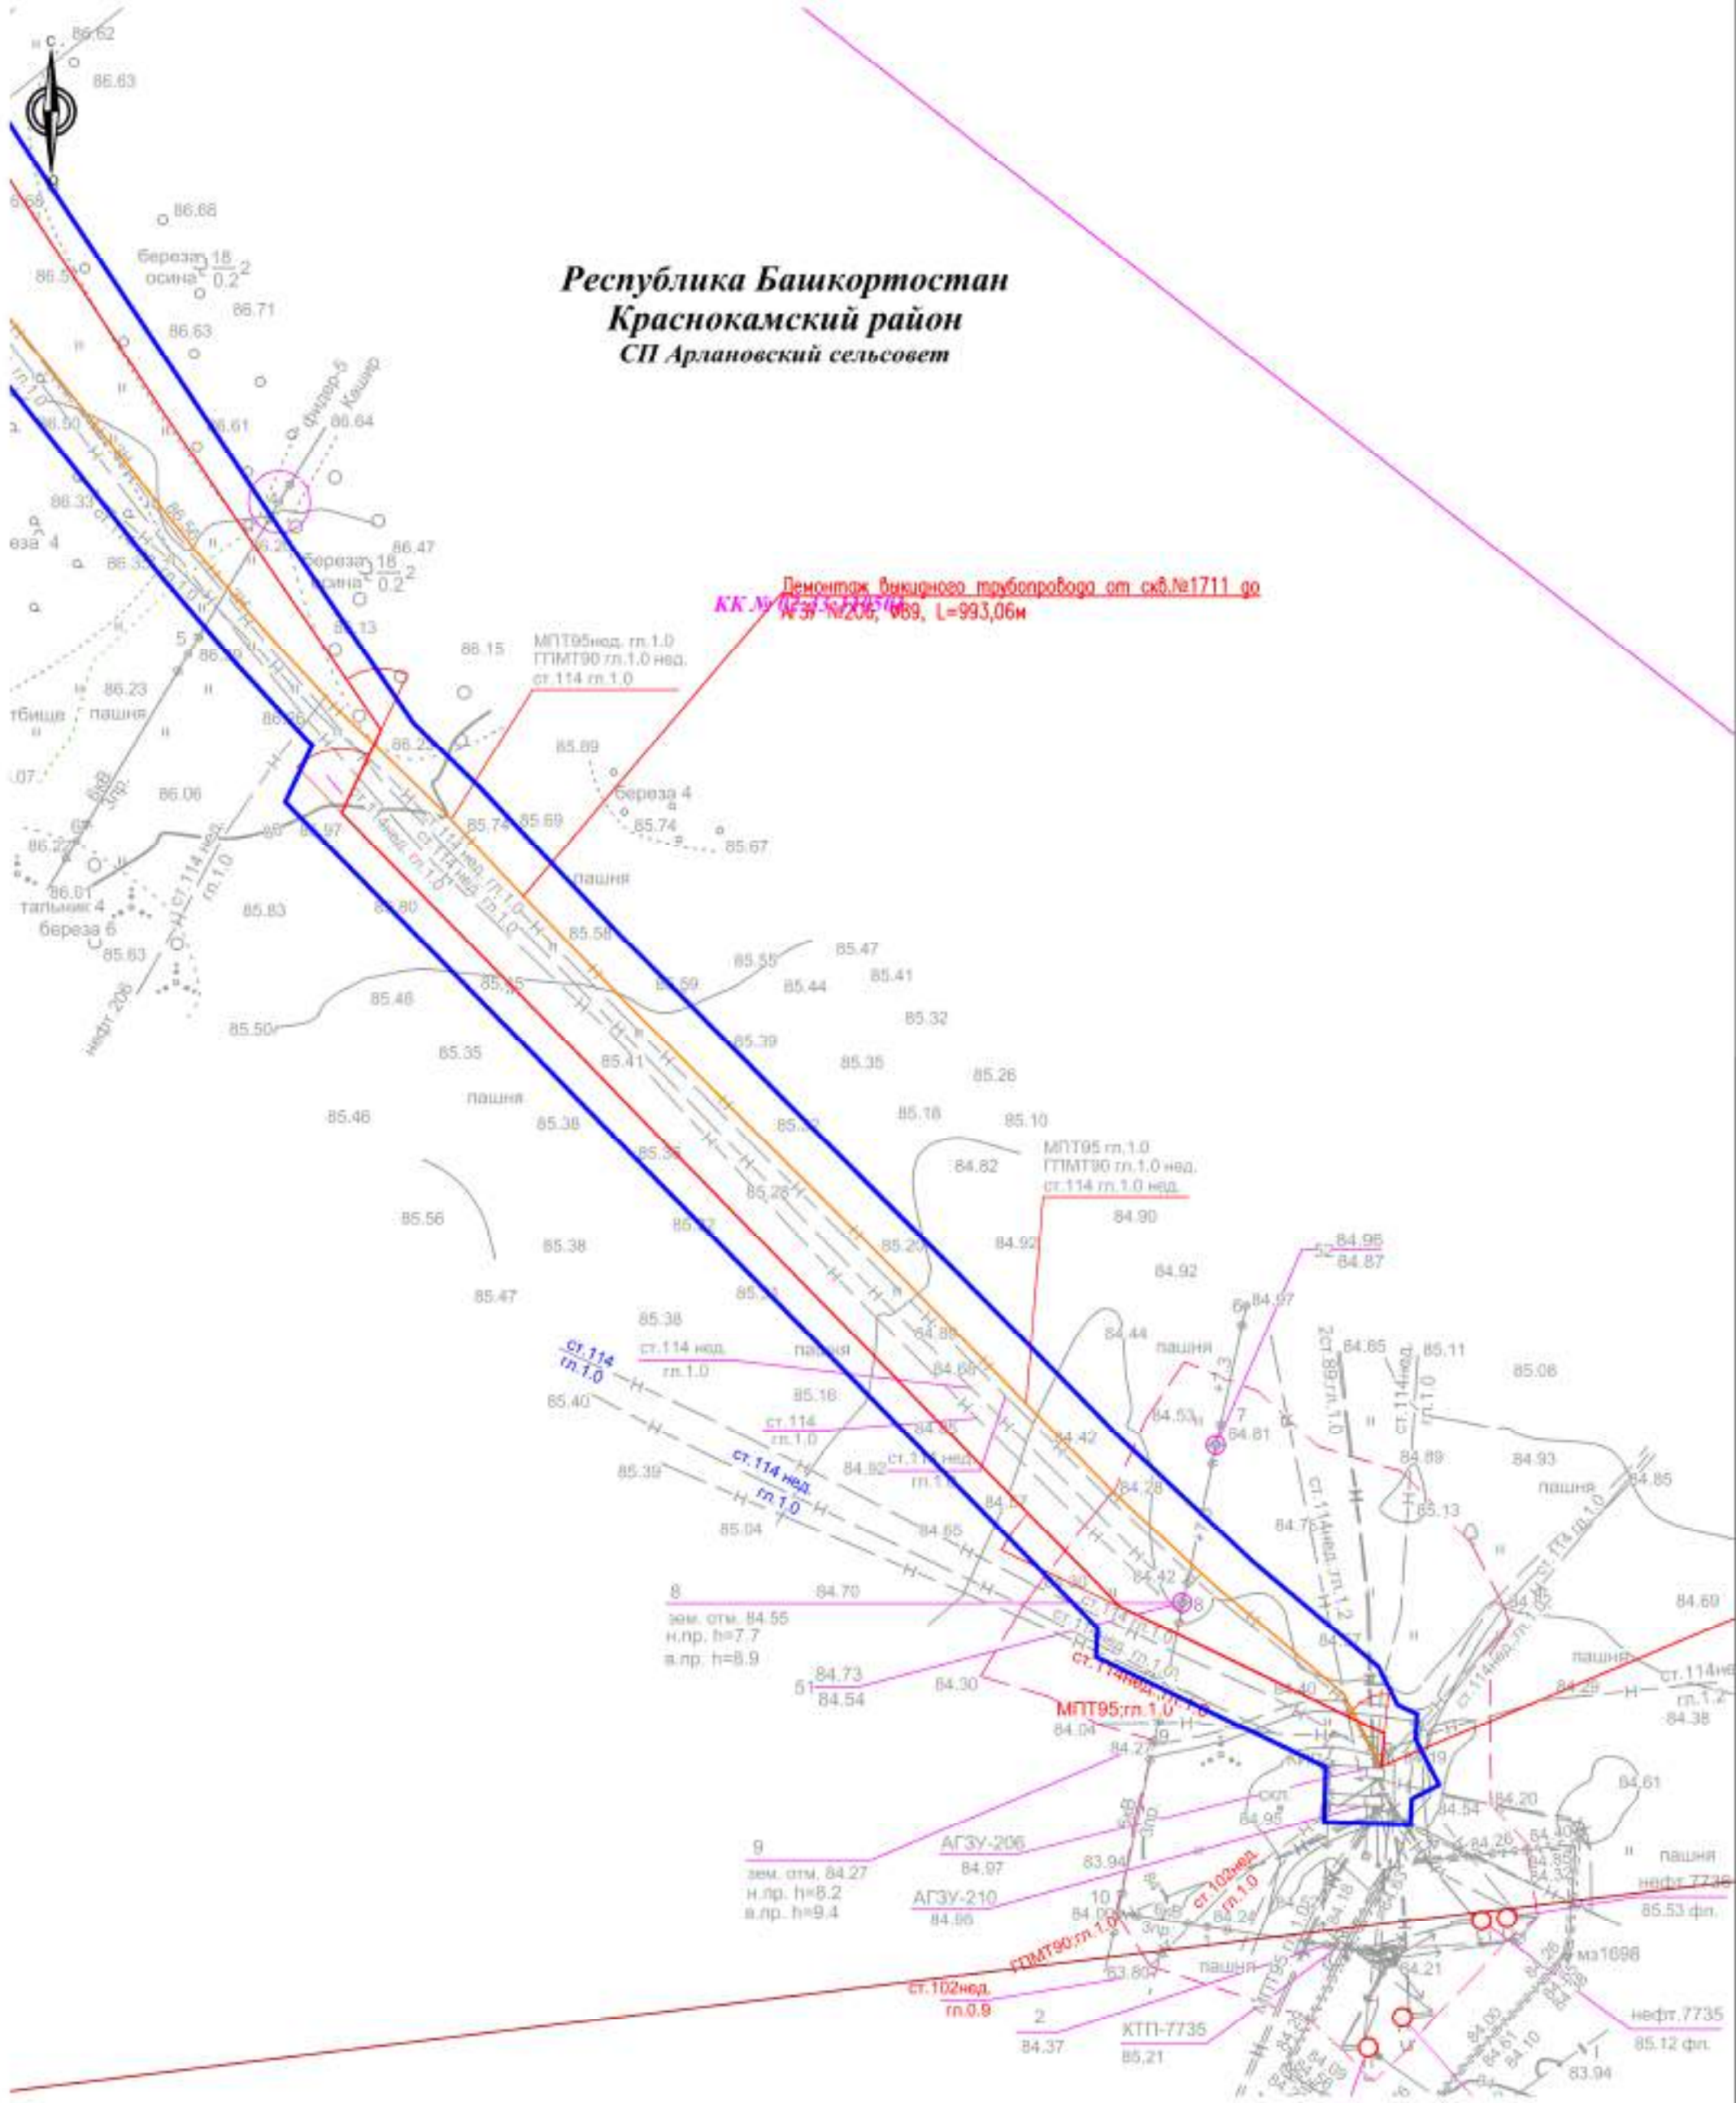

						195077-П-112.000.000-ППС-01-Ч-004			
						«Техническое перевооружение промысловых трубопроводов Арланского нефтяного месторождения (2021 г) часть 3»			
Изм.	Кол.уч.	Лист	№ док.	Подп.	Дата	Проект планировки территории	Стадия	Лист	Листов
							П	34	41
Проверил	Толмачев А.В.				04.2021				
н. контр.									
Нач. отд.									




Площадка куста скважин
 3---.000)
Республика Башкортостан
Краснокамский район
СП Арлановский сельсовет

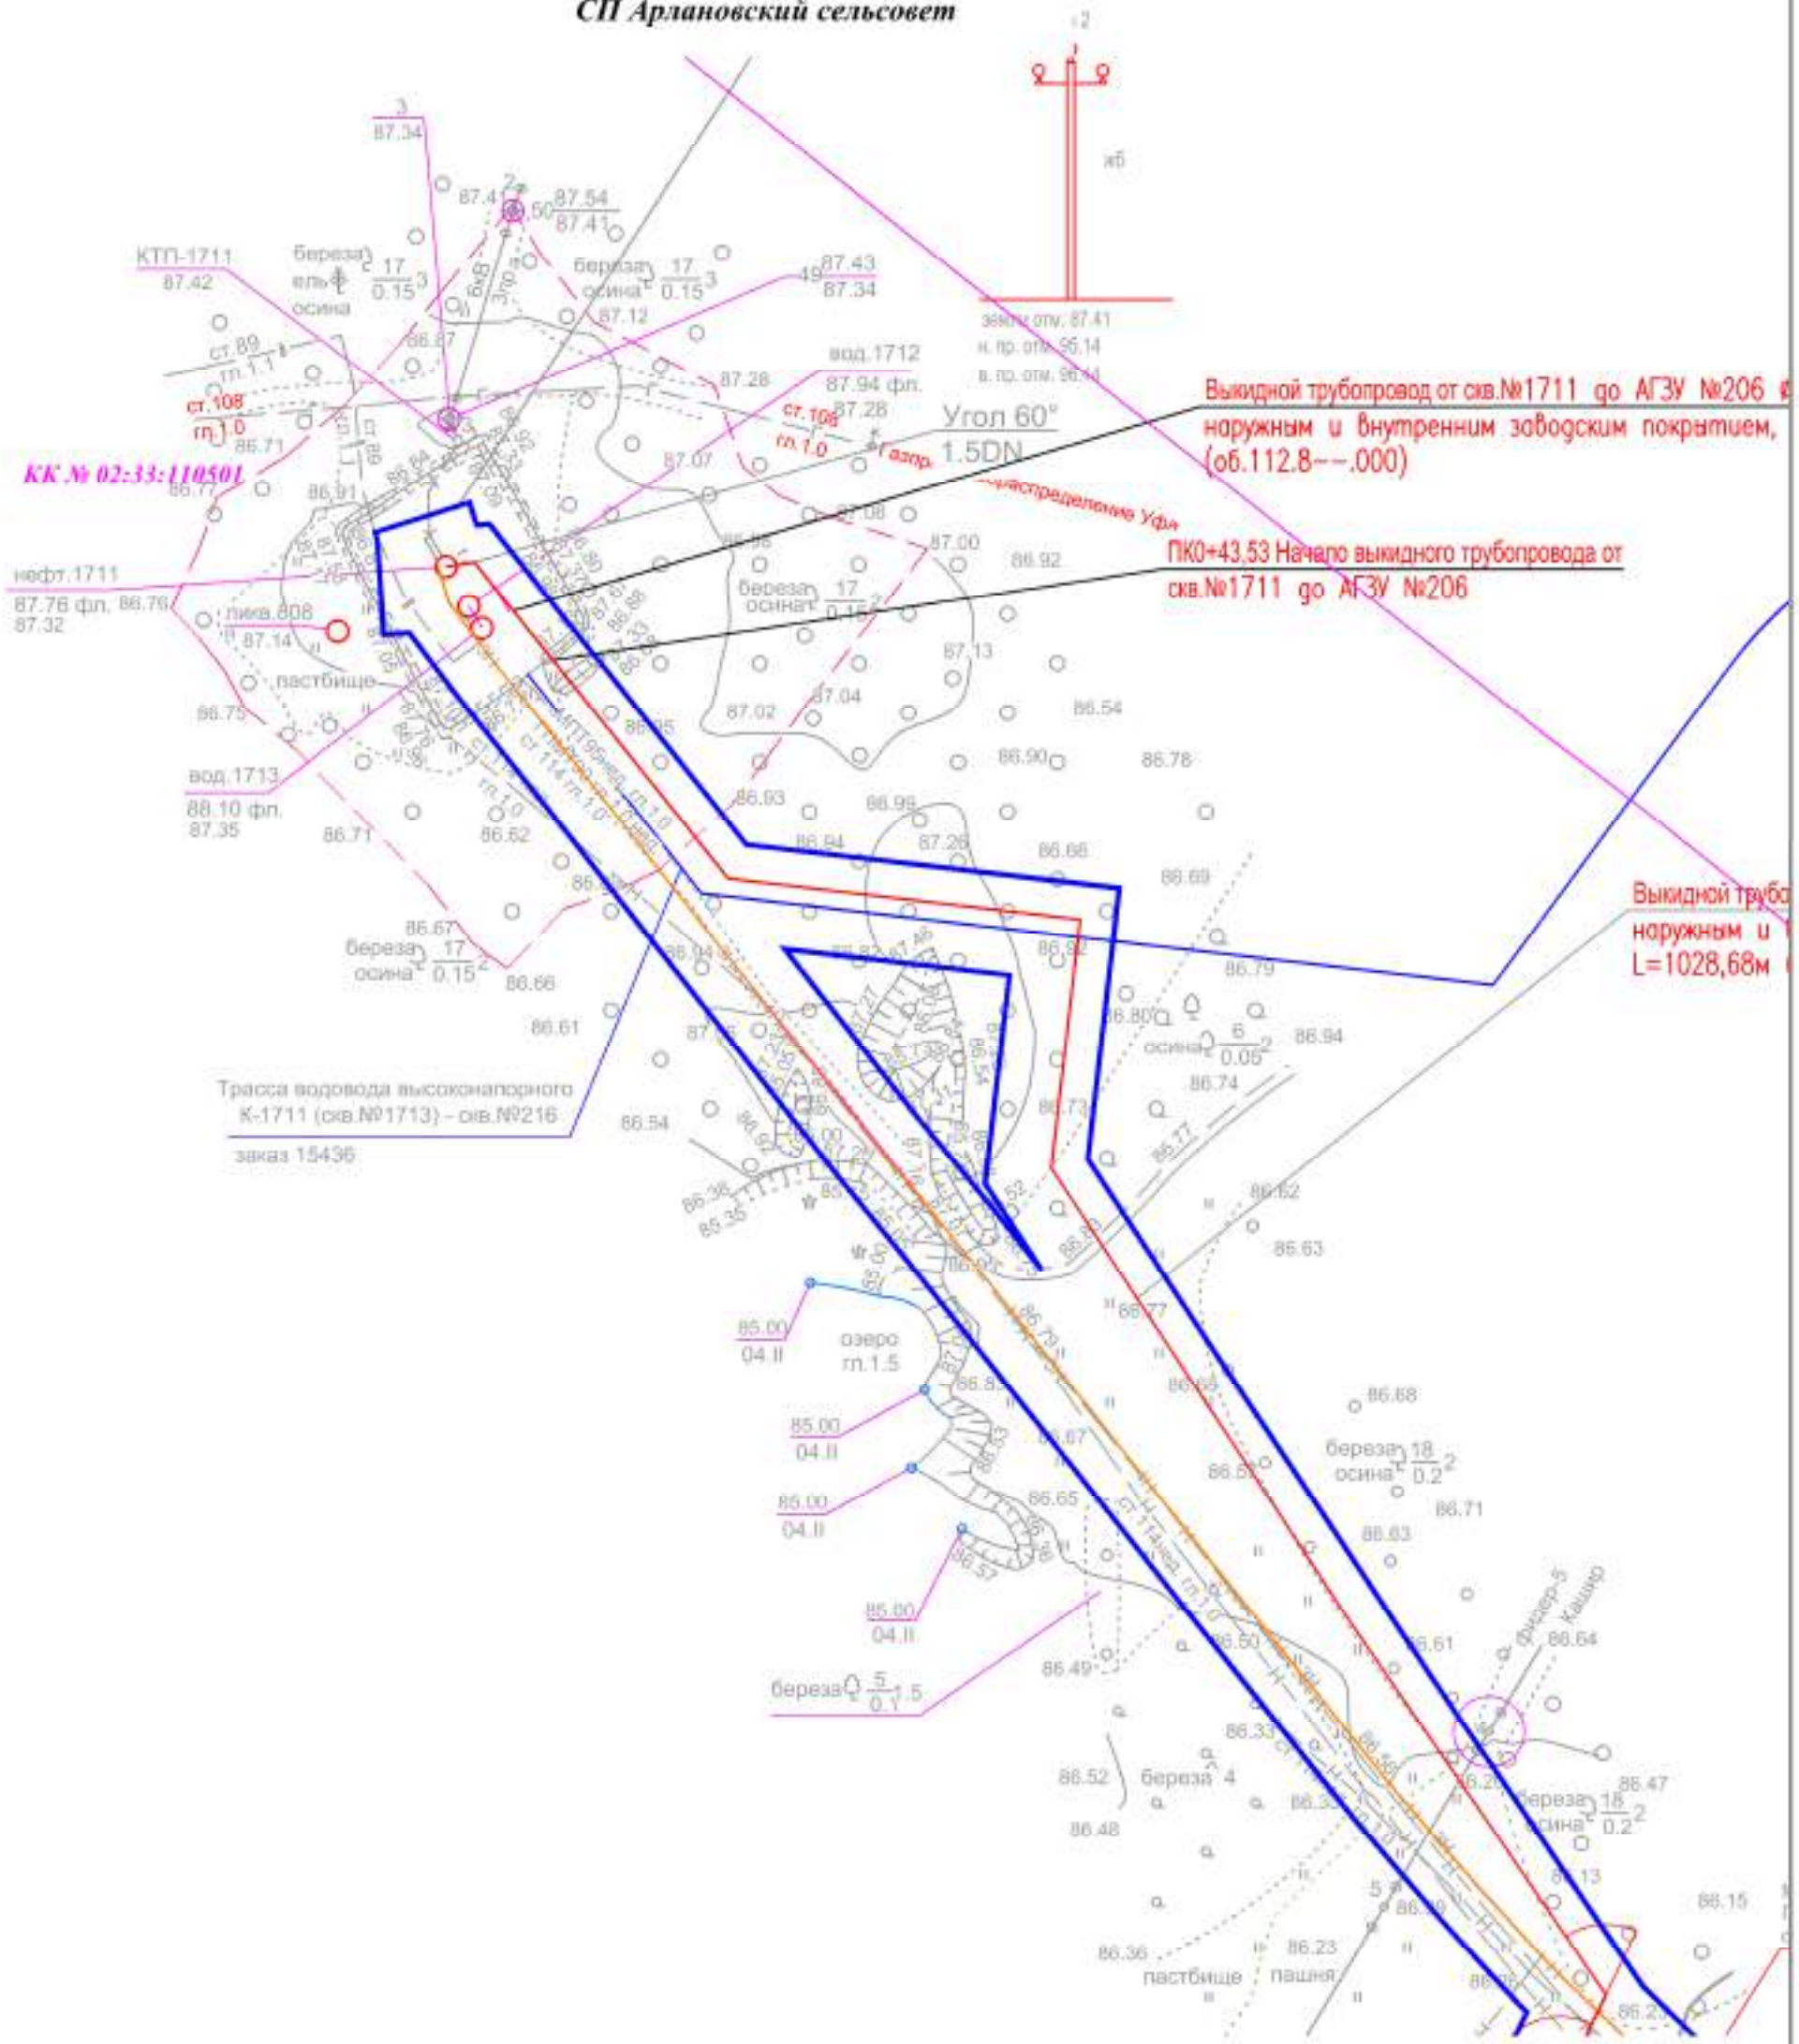

					195077-П-112.000.000-ППС-01-Ч-004				
					«Техническое перевооружение промысловых трубопроводов Арланского нефтяного месторождения (2021 г) часть 3»				
Изм.	Кол.уч.	Лист	№ док.	Подп.	Дата	Стадия	Лист	Листов	
						Проект планировки территории	П	35	41
Разработал	Фандеева Ю.В.				04.2021				
Проверил	Толмачев А.В.				04.2021				
н. контр.						ООО «КПГ»			
Нач. отд.						Масштаб 1:2000			



**Республика Башкортостан
Краснокамский район
СП Николо-Березовский сельсовет**

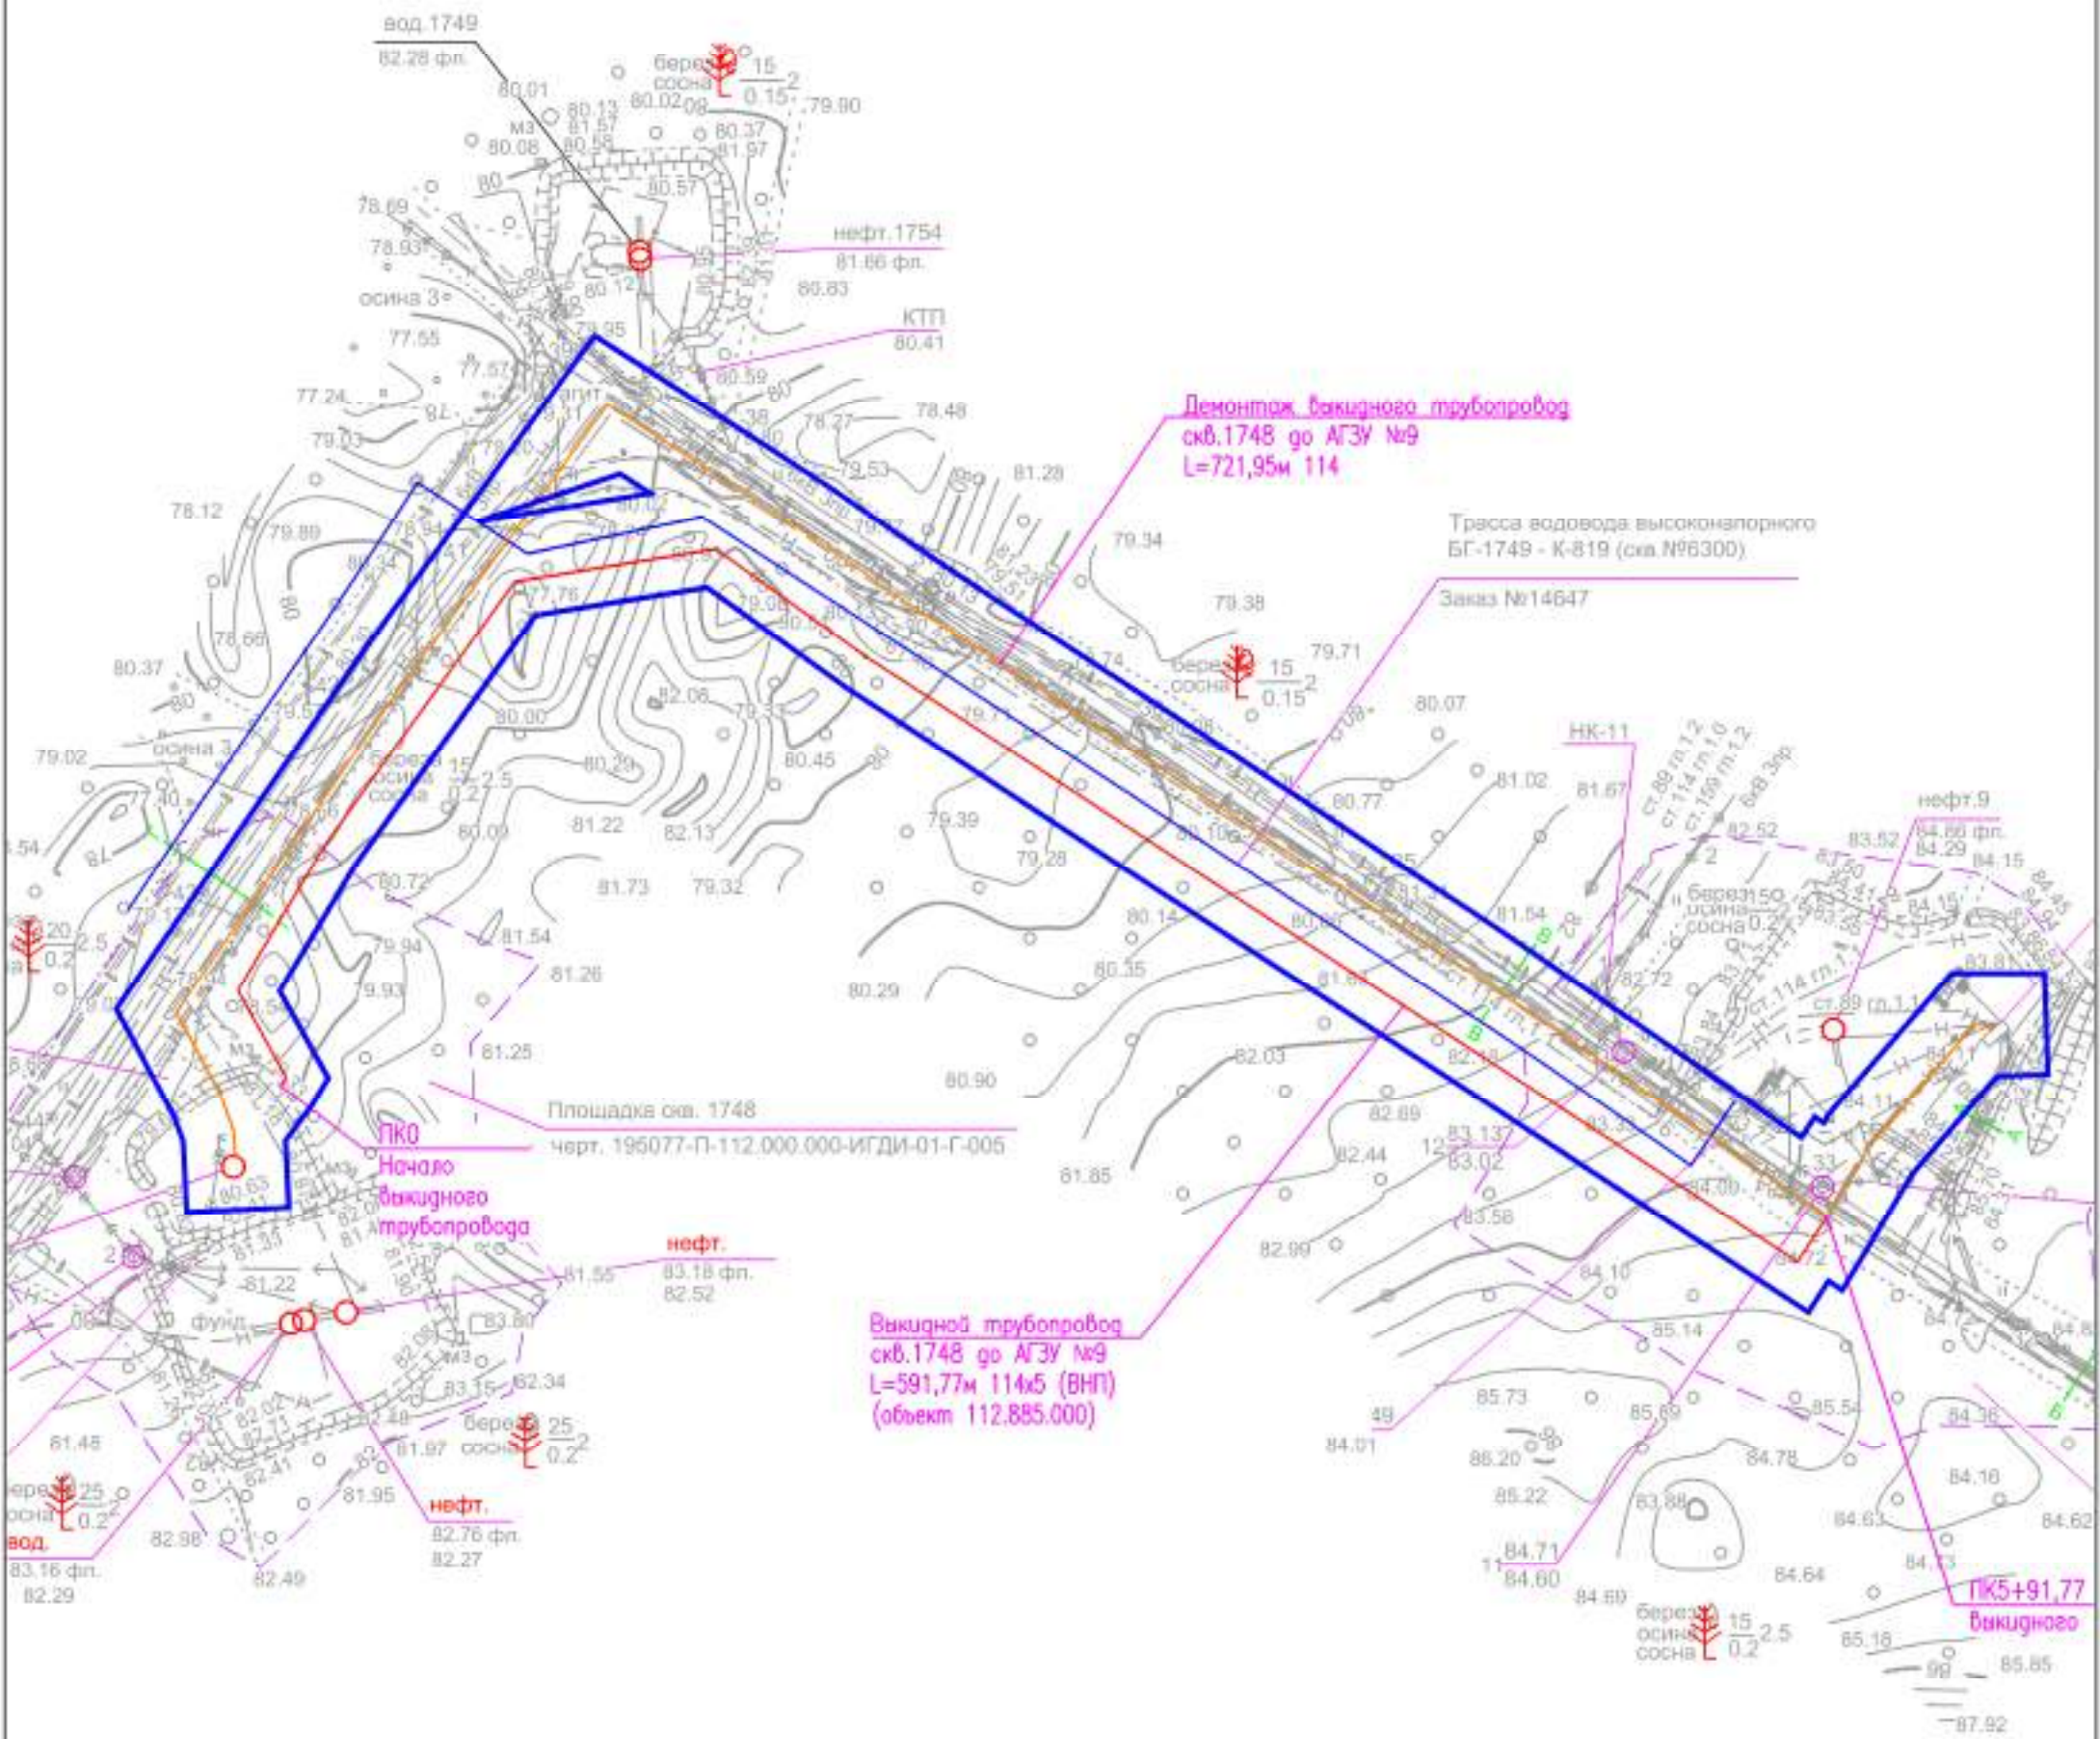


						195077-П-112.000.000-ППС-01-Ч-004			
						«Техническое перевооружение промысловых трубопроводов Арланского нефтяного месторождения (2021 г) часть 3»			
Изм.	Кол.уч.	Лист	№ док.	Подп.	Дата	Проект планировки территории	Стадия	Лист	Листов
							П	36	41
Проверил	Толмачев А.В.				04.2021				
н. контр.									
Нач. отд.									



**Республика Башкортостан
Краснокамский район
СП Николо-Березовский сельсовет**


Площадка АГЗУ №1-
см. чертеж 195077-П-112.000.000-ИГДИ-01-Г-034 М 1:500

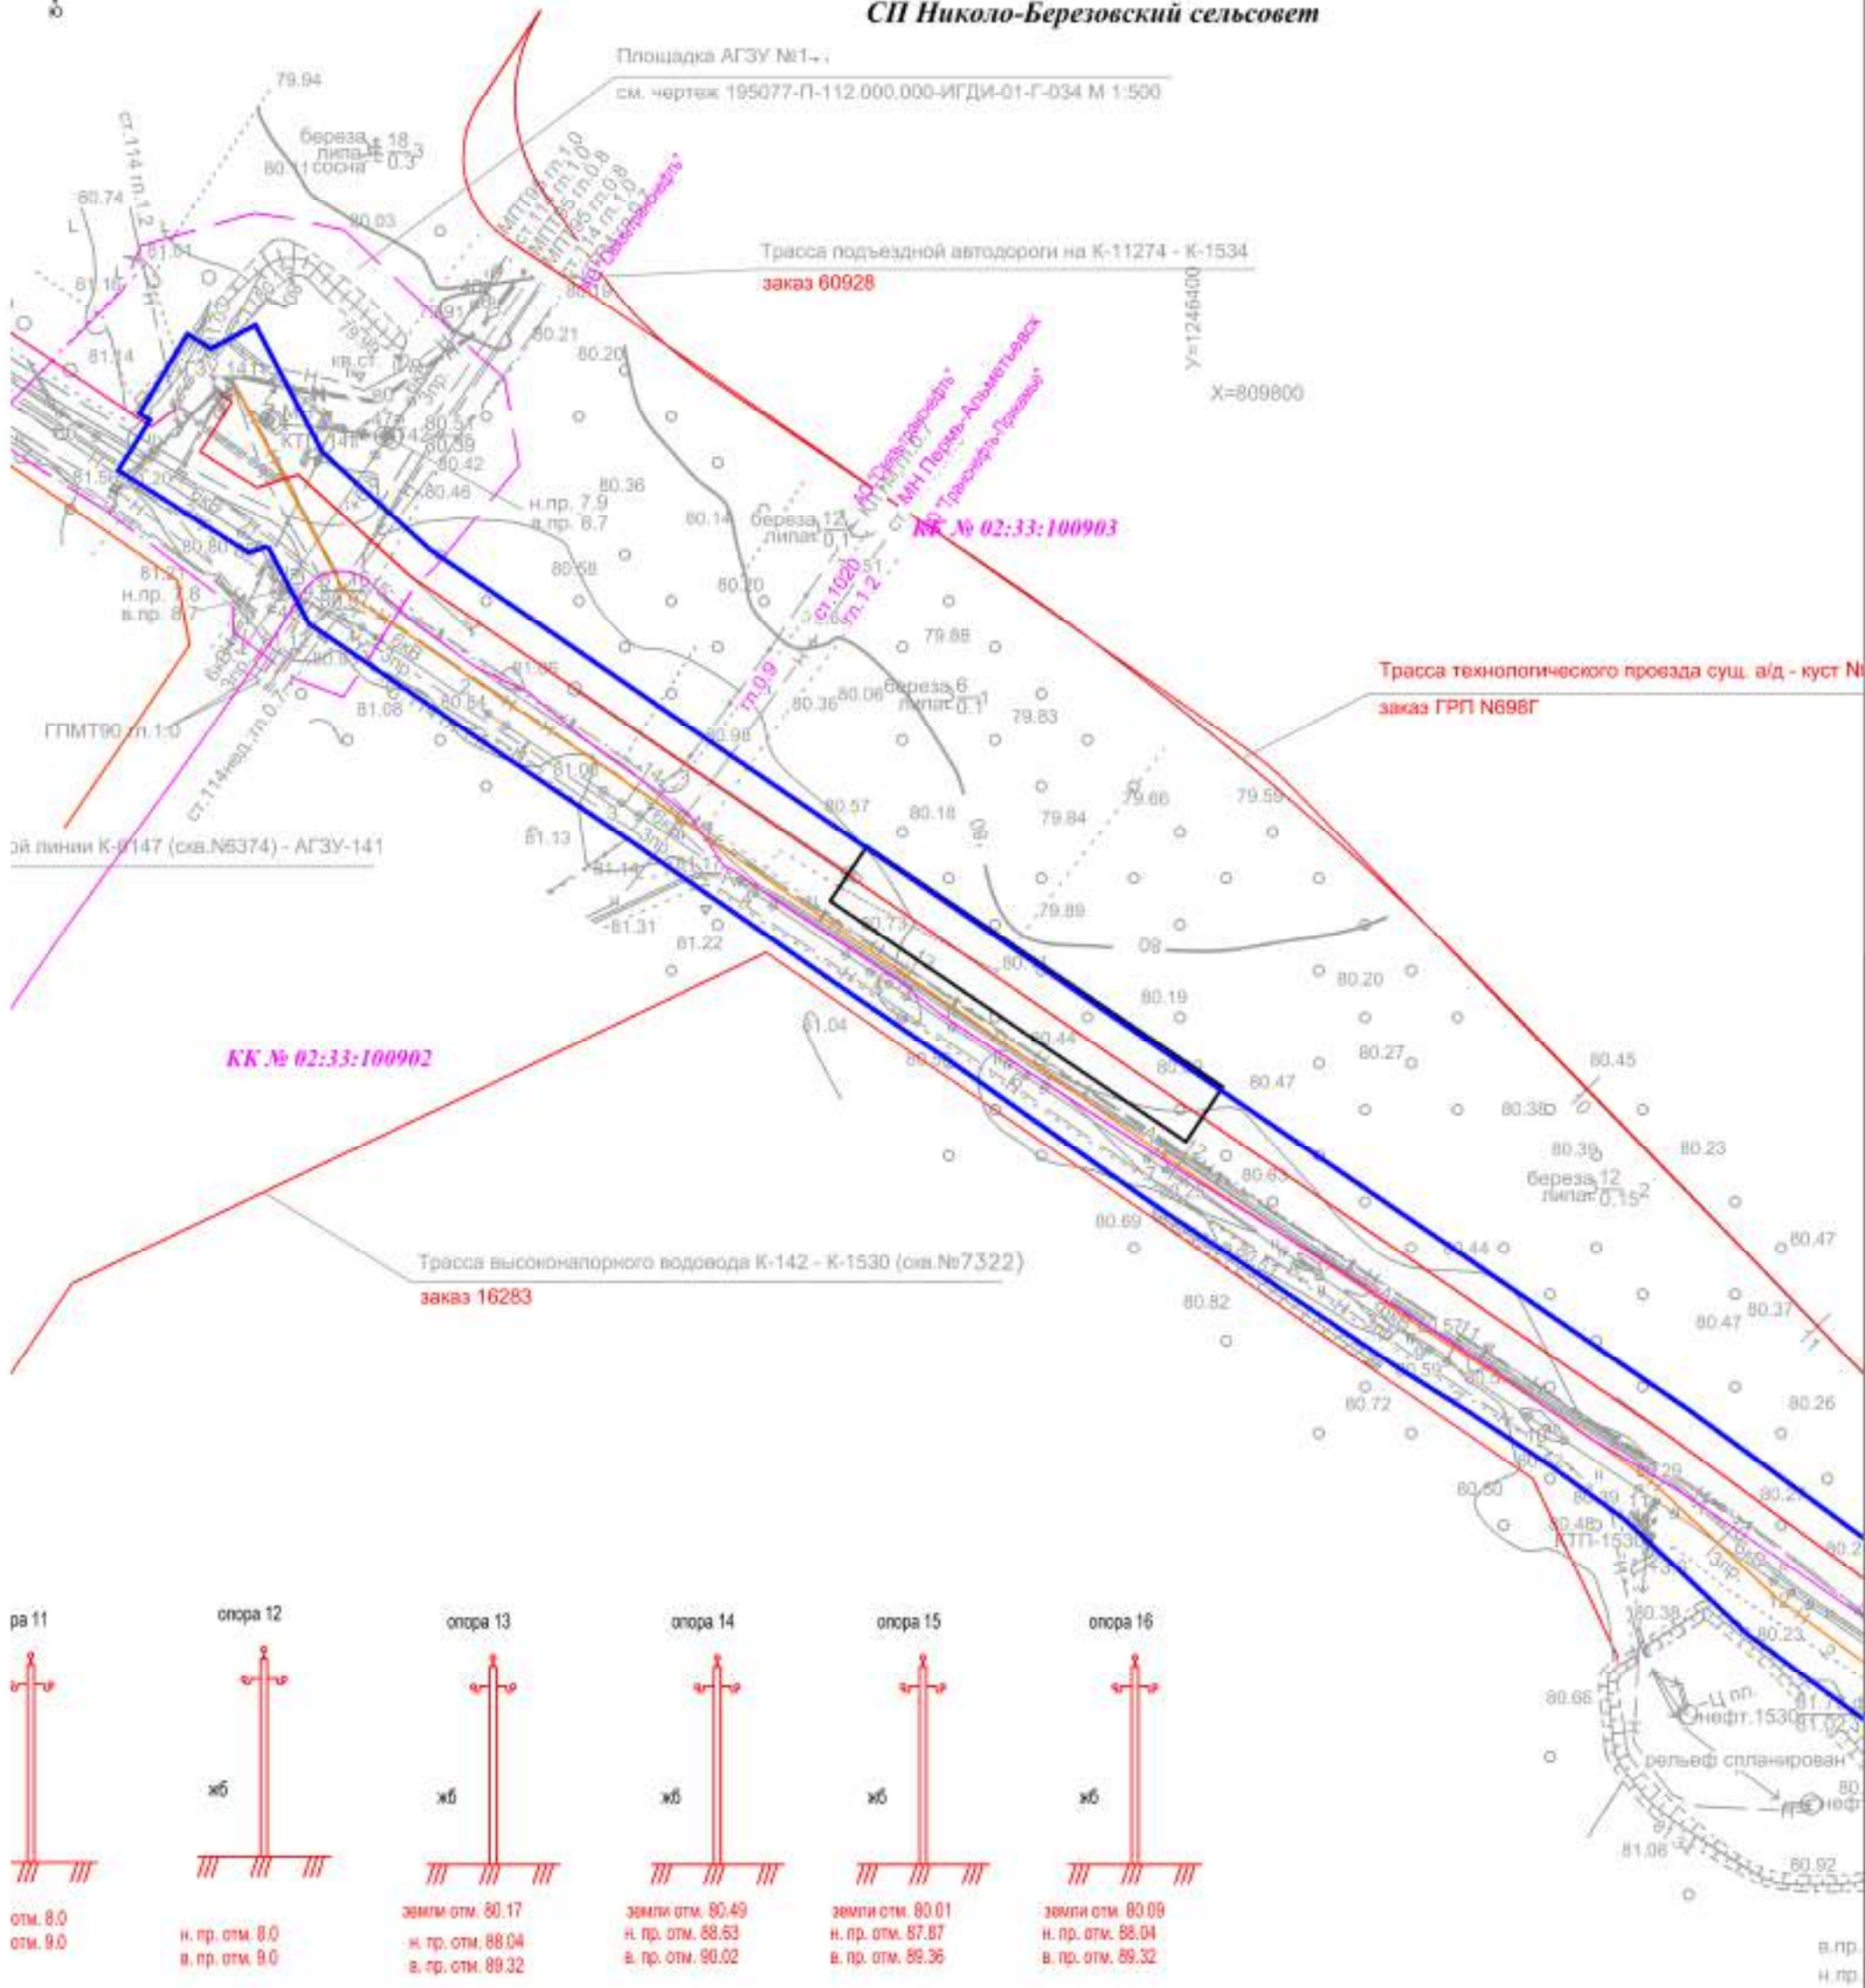

опора 11	опора 12	опора 13	опора 14	опора 15	опора 16
отм. 8.0 отм. 9.0	н. пр. отм. 8.0 в. пр. отм. 9.0	земли отм. 80.17 н. пр. отм. 88.04 в. пр. отм. 89.32	земли отм. 80.49 н. пр. отм. 88.63 в. пр. отм. 90.02	земли отм. 80.01 н. пр. отм. 87.87 в. пр. отм. 89.36	земли отм. 80.09 н. пр. отм. 88.04 в. пр. отм. 89.32

					195077-П-112.000.000-ППС-01-Ч-004				
					«Техническое перевооружение промысловых трубопроводов Арланского нефтяного месторождения (2021 г) часть 3»				
Изм.	Кол.уч.	Лист	№ док.	Подп.	Дата	Стадия	Лист	Листов	
						Проект планировки территории	П	37	41
Разработал	Фандеева Ю.В.				04.2021				
Проверил	Толмачев А.В.				04.2021				
н. контр.						ООО «КПБ»			
Нач. отд.						Масштаб 1:2000			

**Республика Башкортостан
Краснокамский район
СП Никола-Березовский сельсовет**

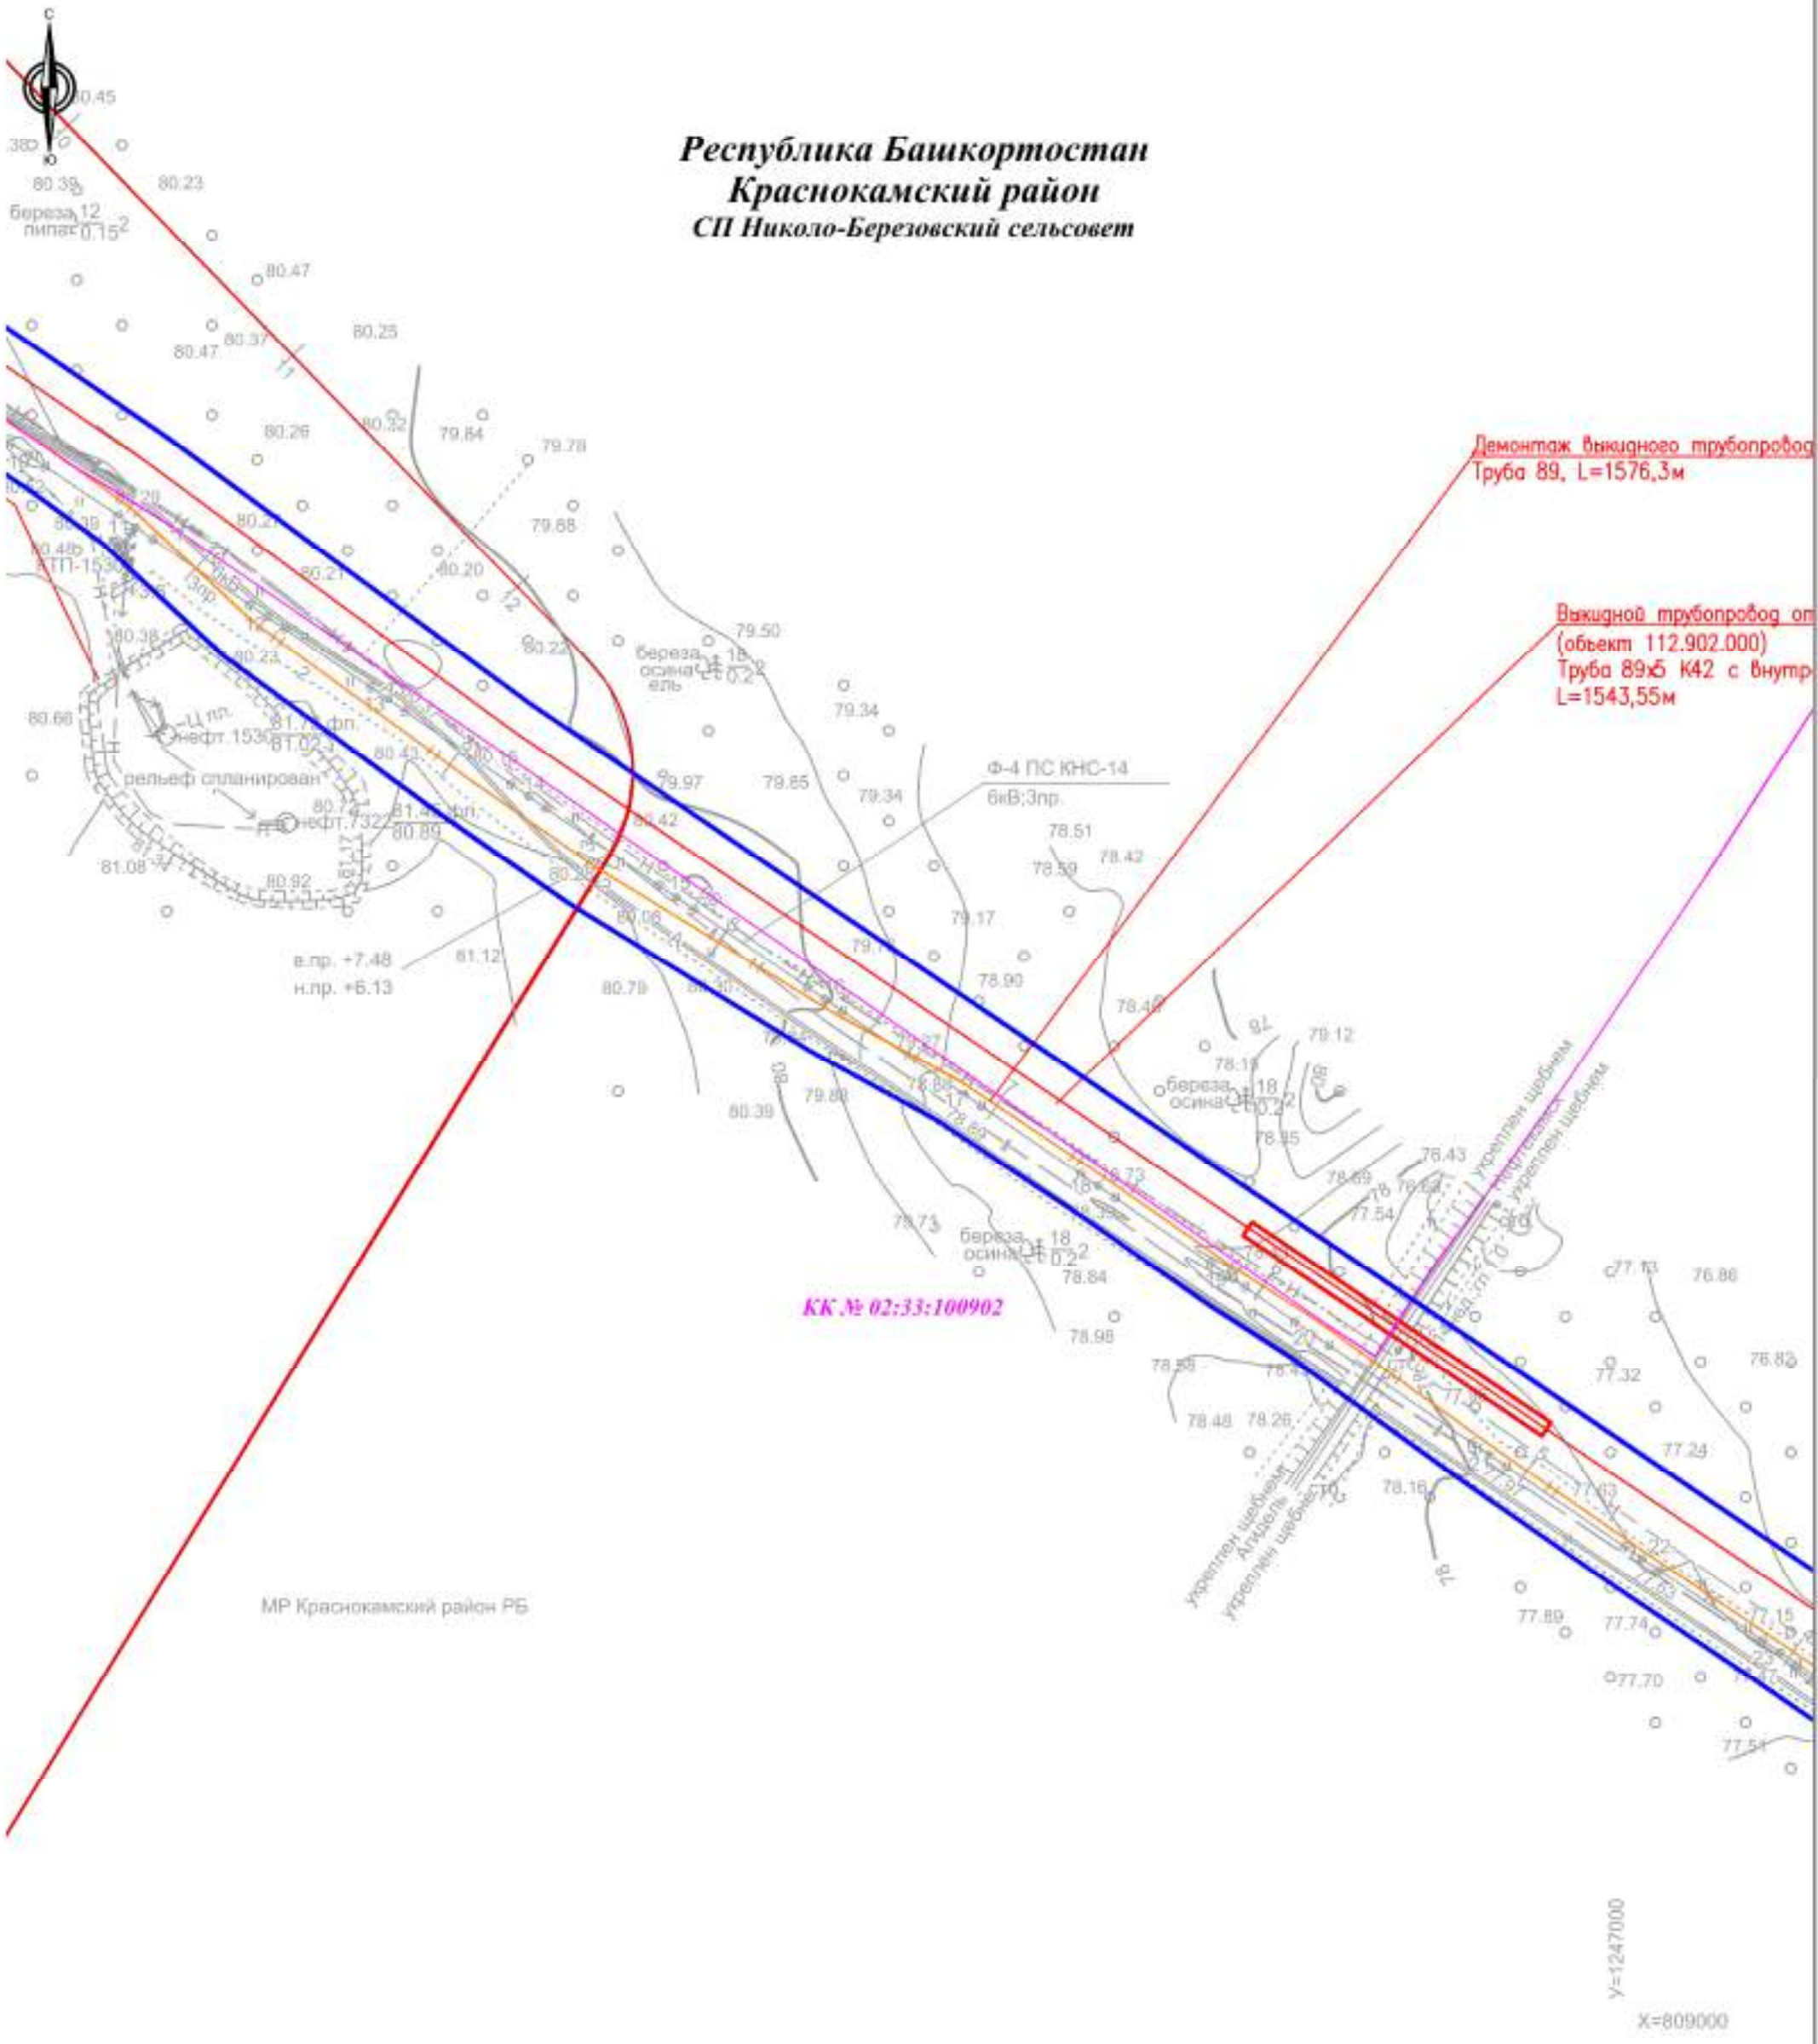


МР Краснокамский район РБ

						195077-П-112.000.000-ППС-01-Ч-004			
						«Техническое перевооружение промышленных трубопроводов Арланского нефтяного месторождения (2021 г) часть 3»			
Изм.	Кол.уч.	Лист	№ док.	Подп.	Дата	Проект планировки территории	Стадия	Лист	Листов
							П	38	41
Проверил		Толмачев А.В.			04.2021				
н. контр									
Нач. отд.									

 (объект 112.902.000)
 Труба 89x5 К42 с внутренним и наружным антикоррозионным покрытием,
 L=1543,55м

Республика Башкортостан
 Краснокамский район
 СП Николо-Березовский сельсовет

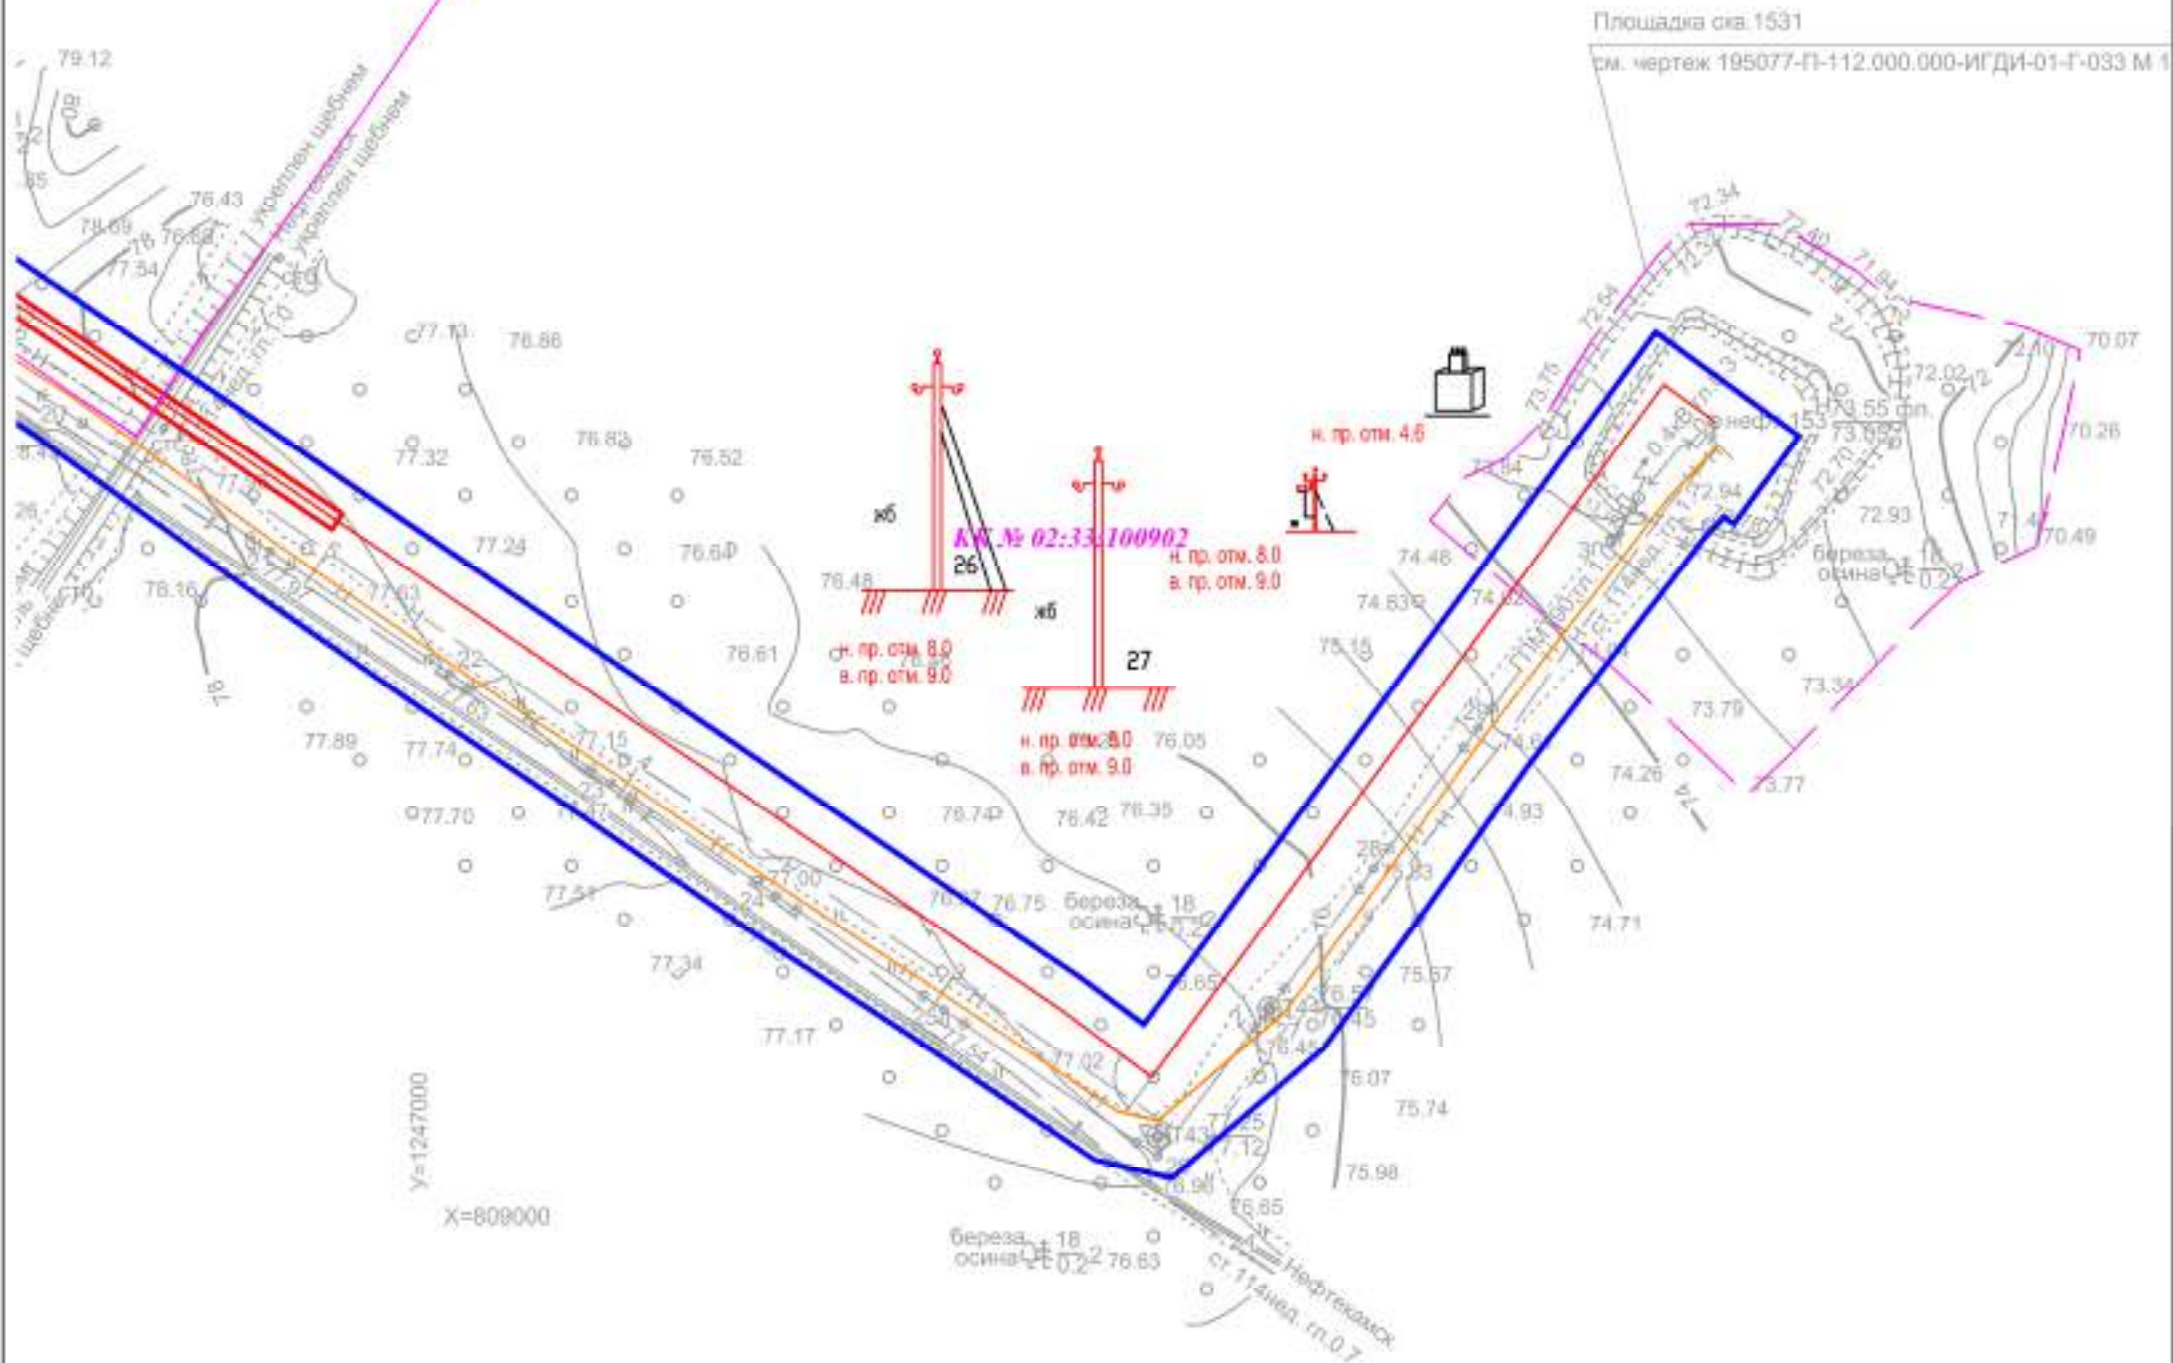


						195077-П-112.000.000-ППС-01-Ч-004			
						«Техническое перевооружение промысловых трубопроводов Арланского нефтяного месторождения (2021 г) часть 3»			
Изм.	Кол.уч.	Лист	№ док.	Подп.	Дата	Проект планировки территории	Стадия	Лист	Листов
							П	39	41
						ООО «КПГ»			
						ООО «КПГ»			
						Масштаб 1:2000			
						Нач. отд.			
						н. контр.			



**Республика Башкортостан
Краснокамский район
СП Николо-Березовский сельсовет**


КК № 02:33:100903


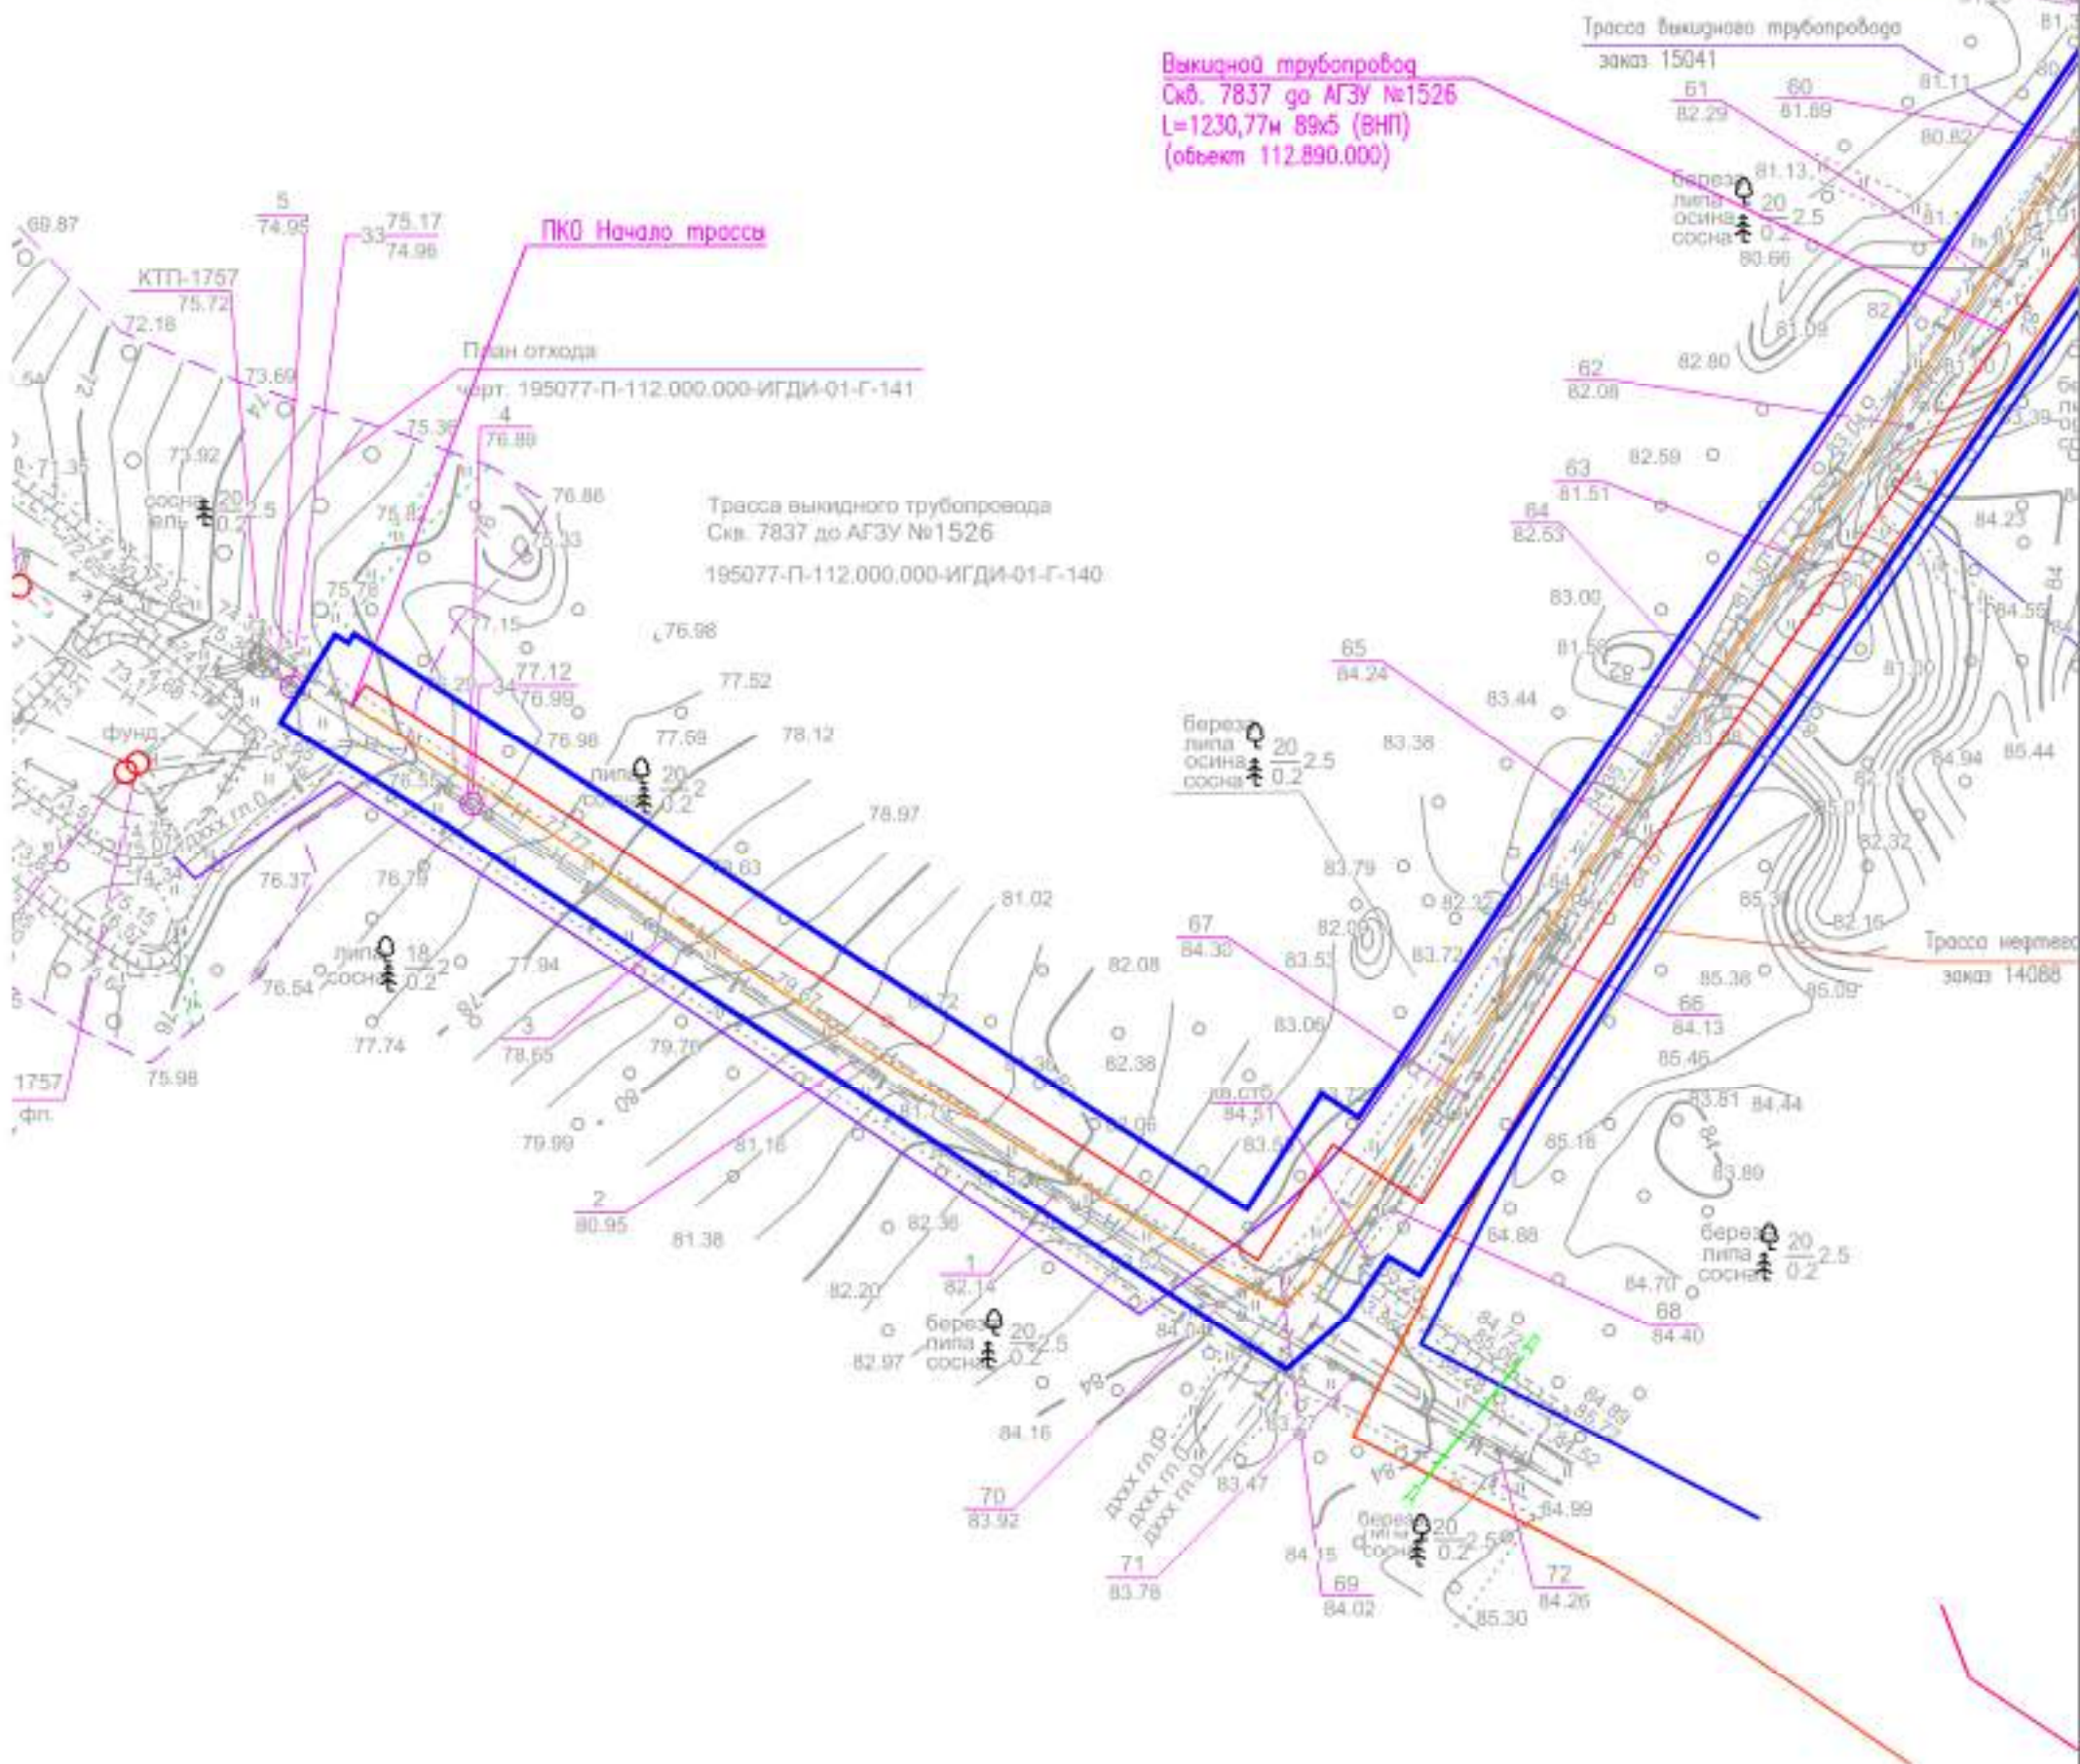

195077-П-112.000.000-ППС-01-4-004					
«Техническое перевооружение промысловых трубопроводов Арланского нефтяного месторождения (2021 г) часть 3»					
Изм.	Кол.уч.	Лист	№ док.	Подп.	Дата
Разработал	Фандеева Ю.В.				04.2021
Проверил	Толмачев А.В.				04.2021
Проект планировки территории					
Стадия					
Лист					
Листов					
П 40 41					
н. контр					
Нач. отд.					
ООО «КПБ»					
Масштаб 1:2000					

**Республика Башкортостан
Краснокамский район
СП Николо-Березовский сельсовет**

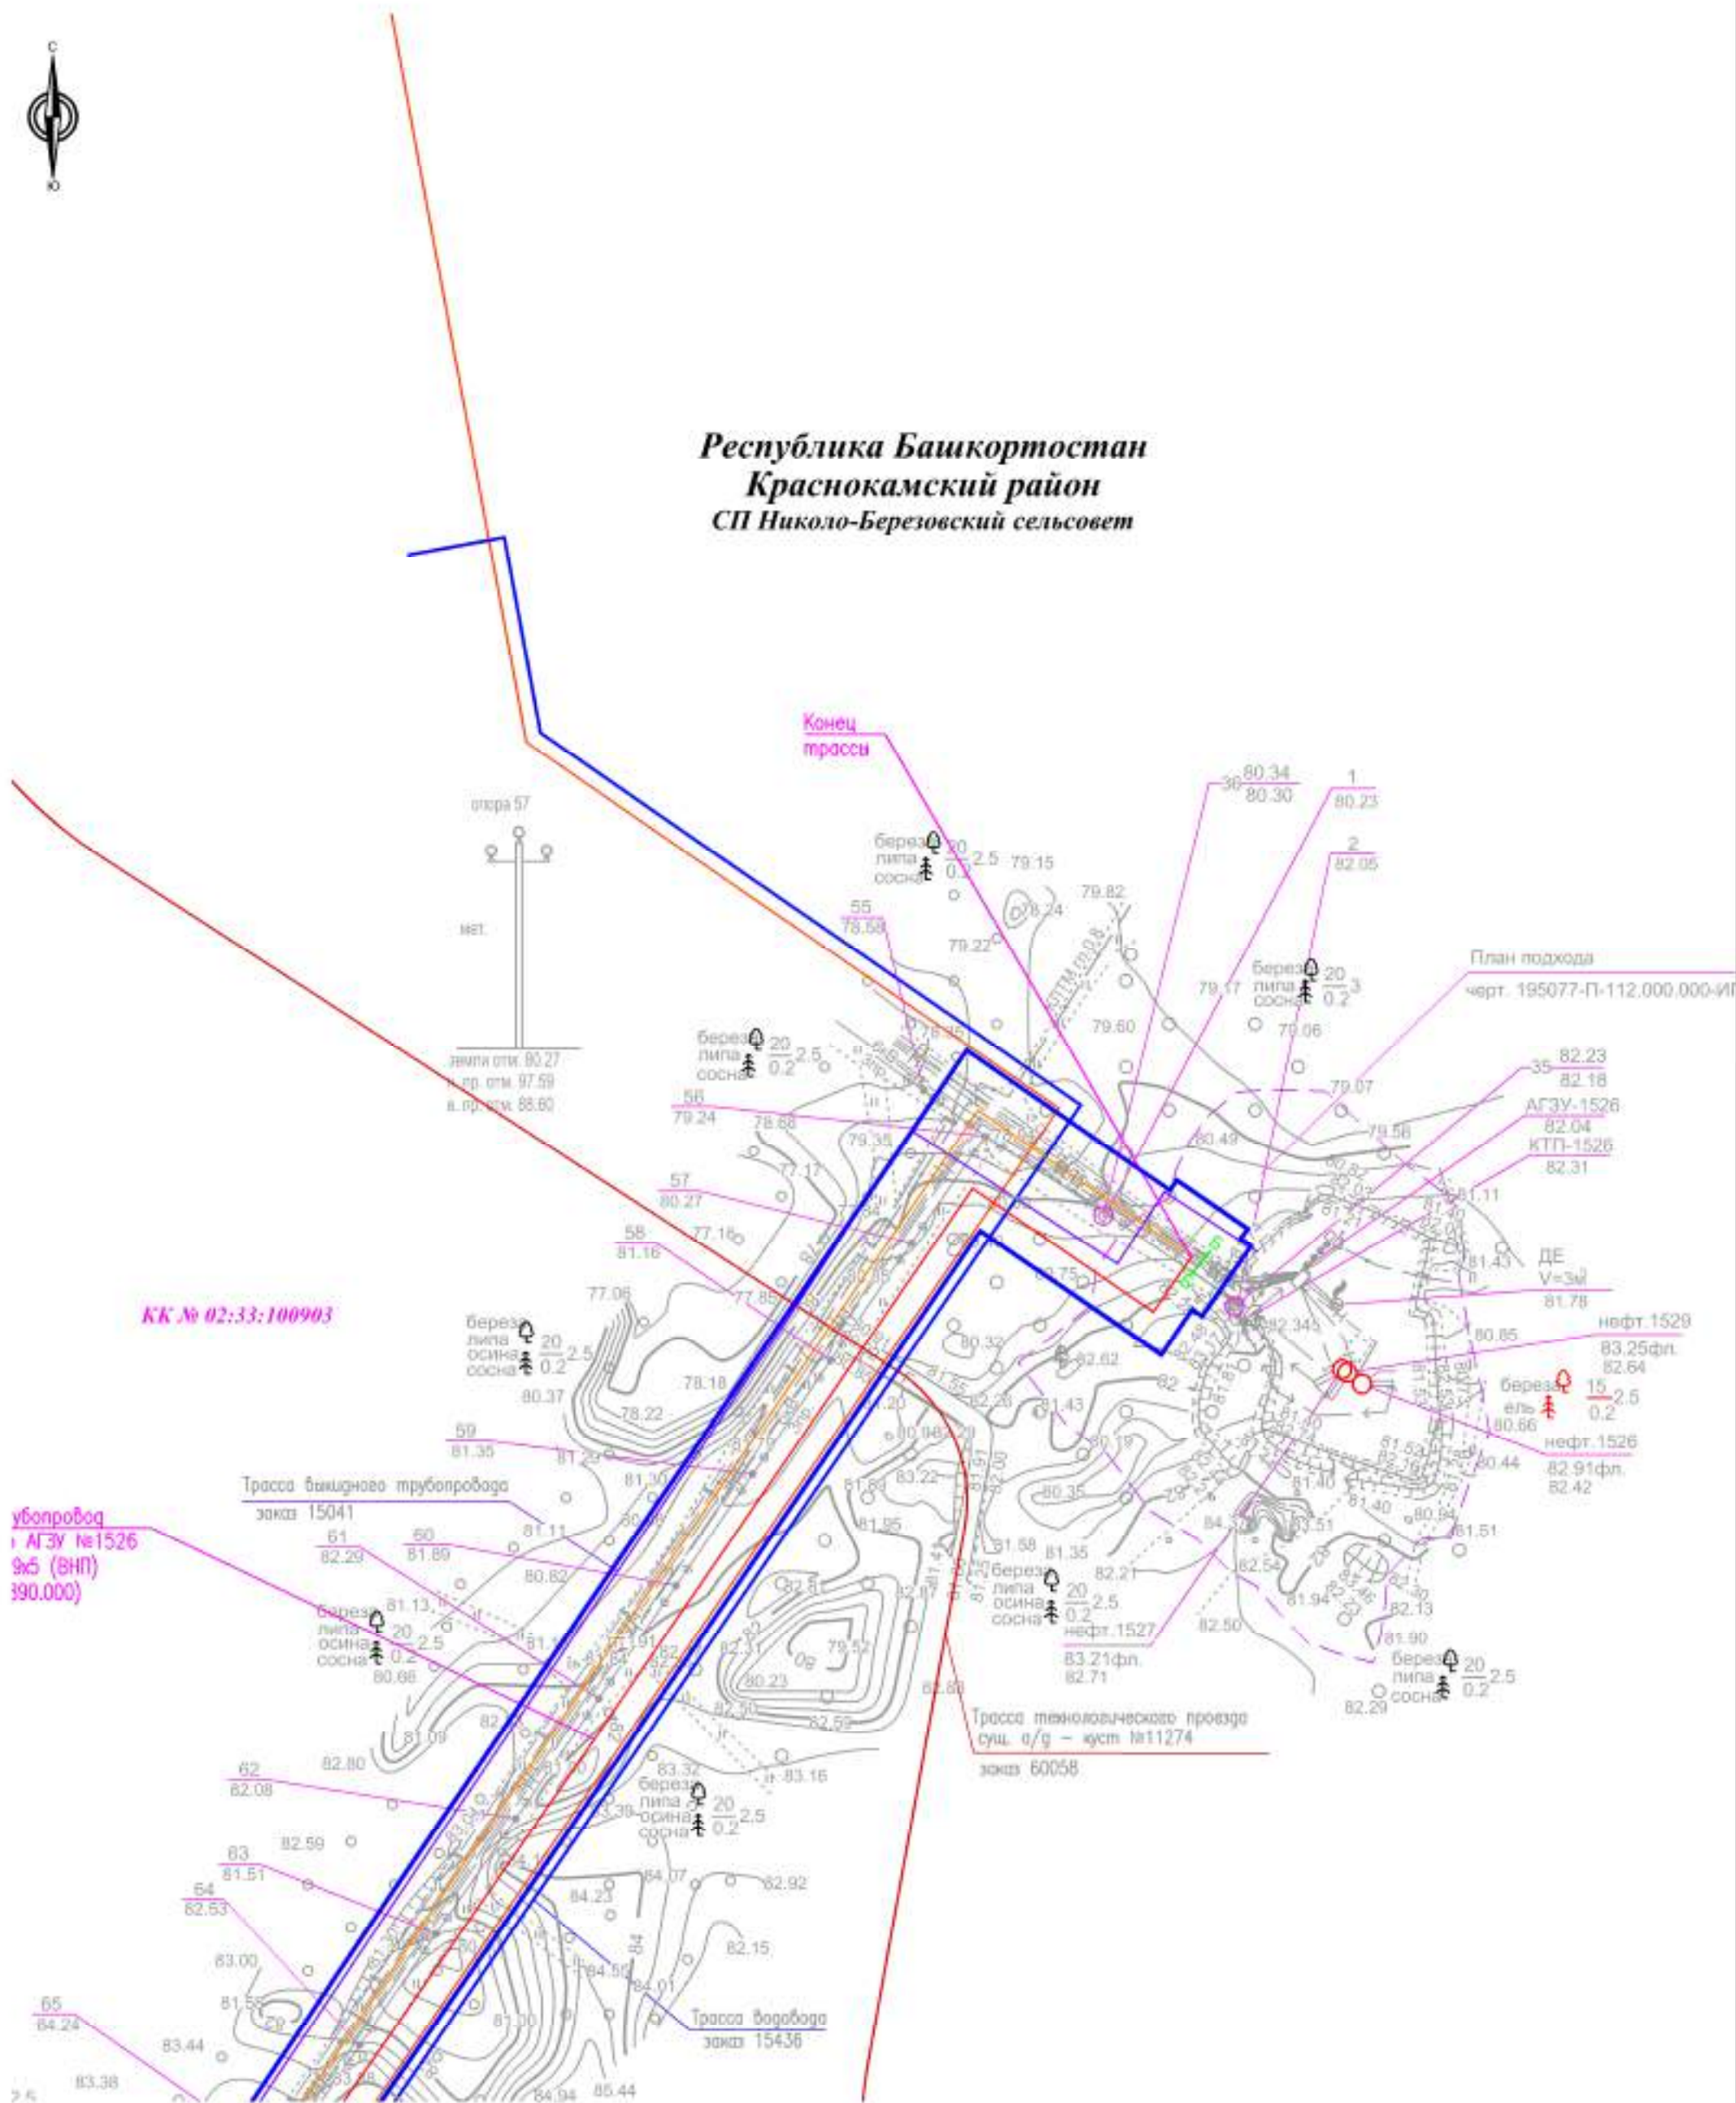

					195077-П-112.000.000-ППС-01-4-004			
					«Техническое перевооружение промысловых трубопроводов Арланского нефтяного месторождения (2021 г) часть 3»			
Изм.	Кол.уч.	Лист	№ док.	Подп.	Дата	Стадия	Лист	Листов
Разработал		Фандеева Ю.В.			04.2021	Проект планировки территории	П	41
Проверил		Толмачев А.В.			04.2021			
н. контр.						ООО «КПБ»		
Нач. отд.							Масштаб 1:2000	